

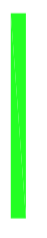

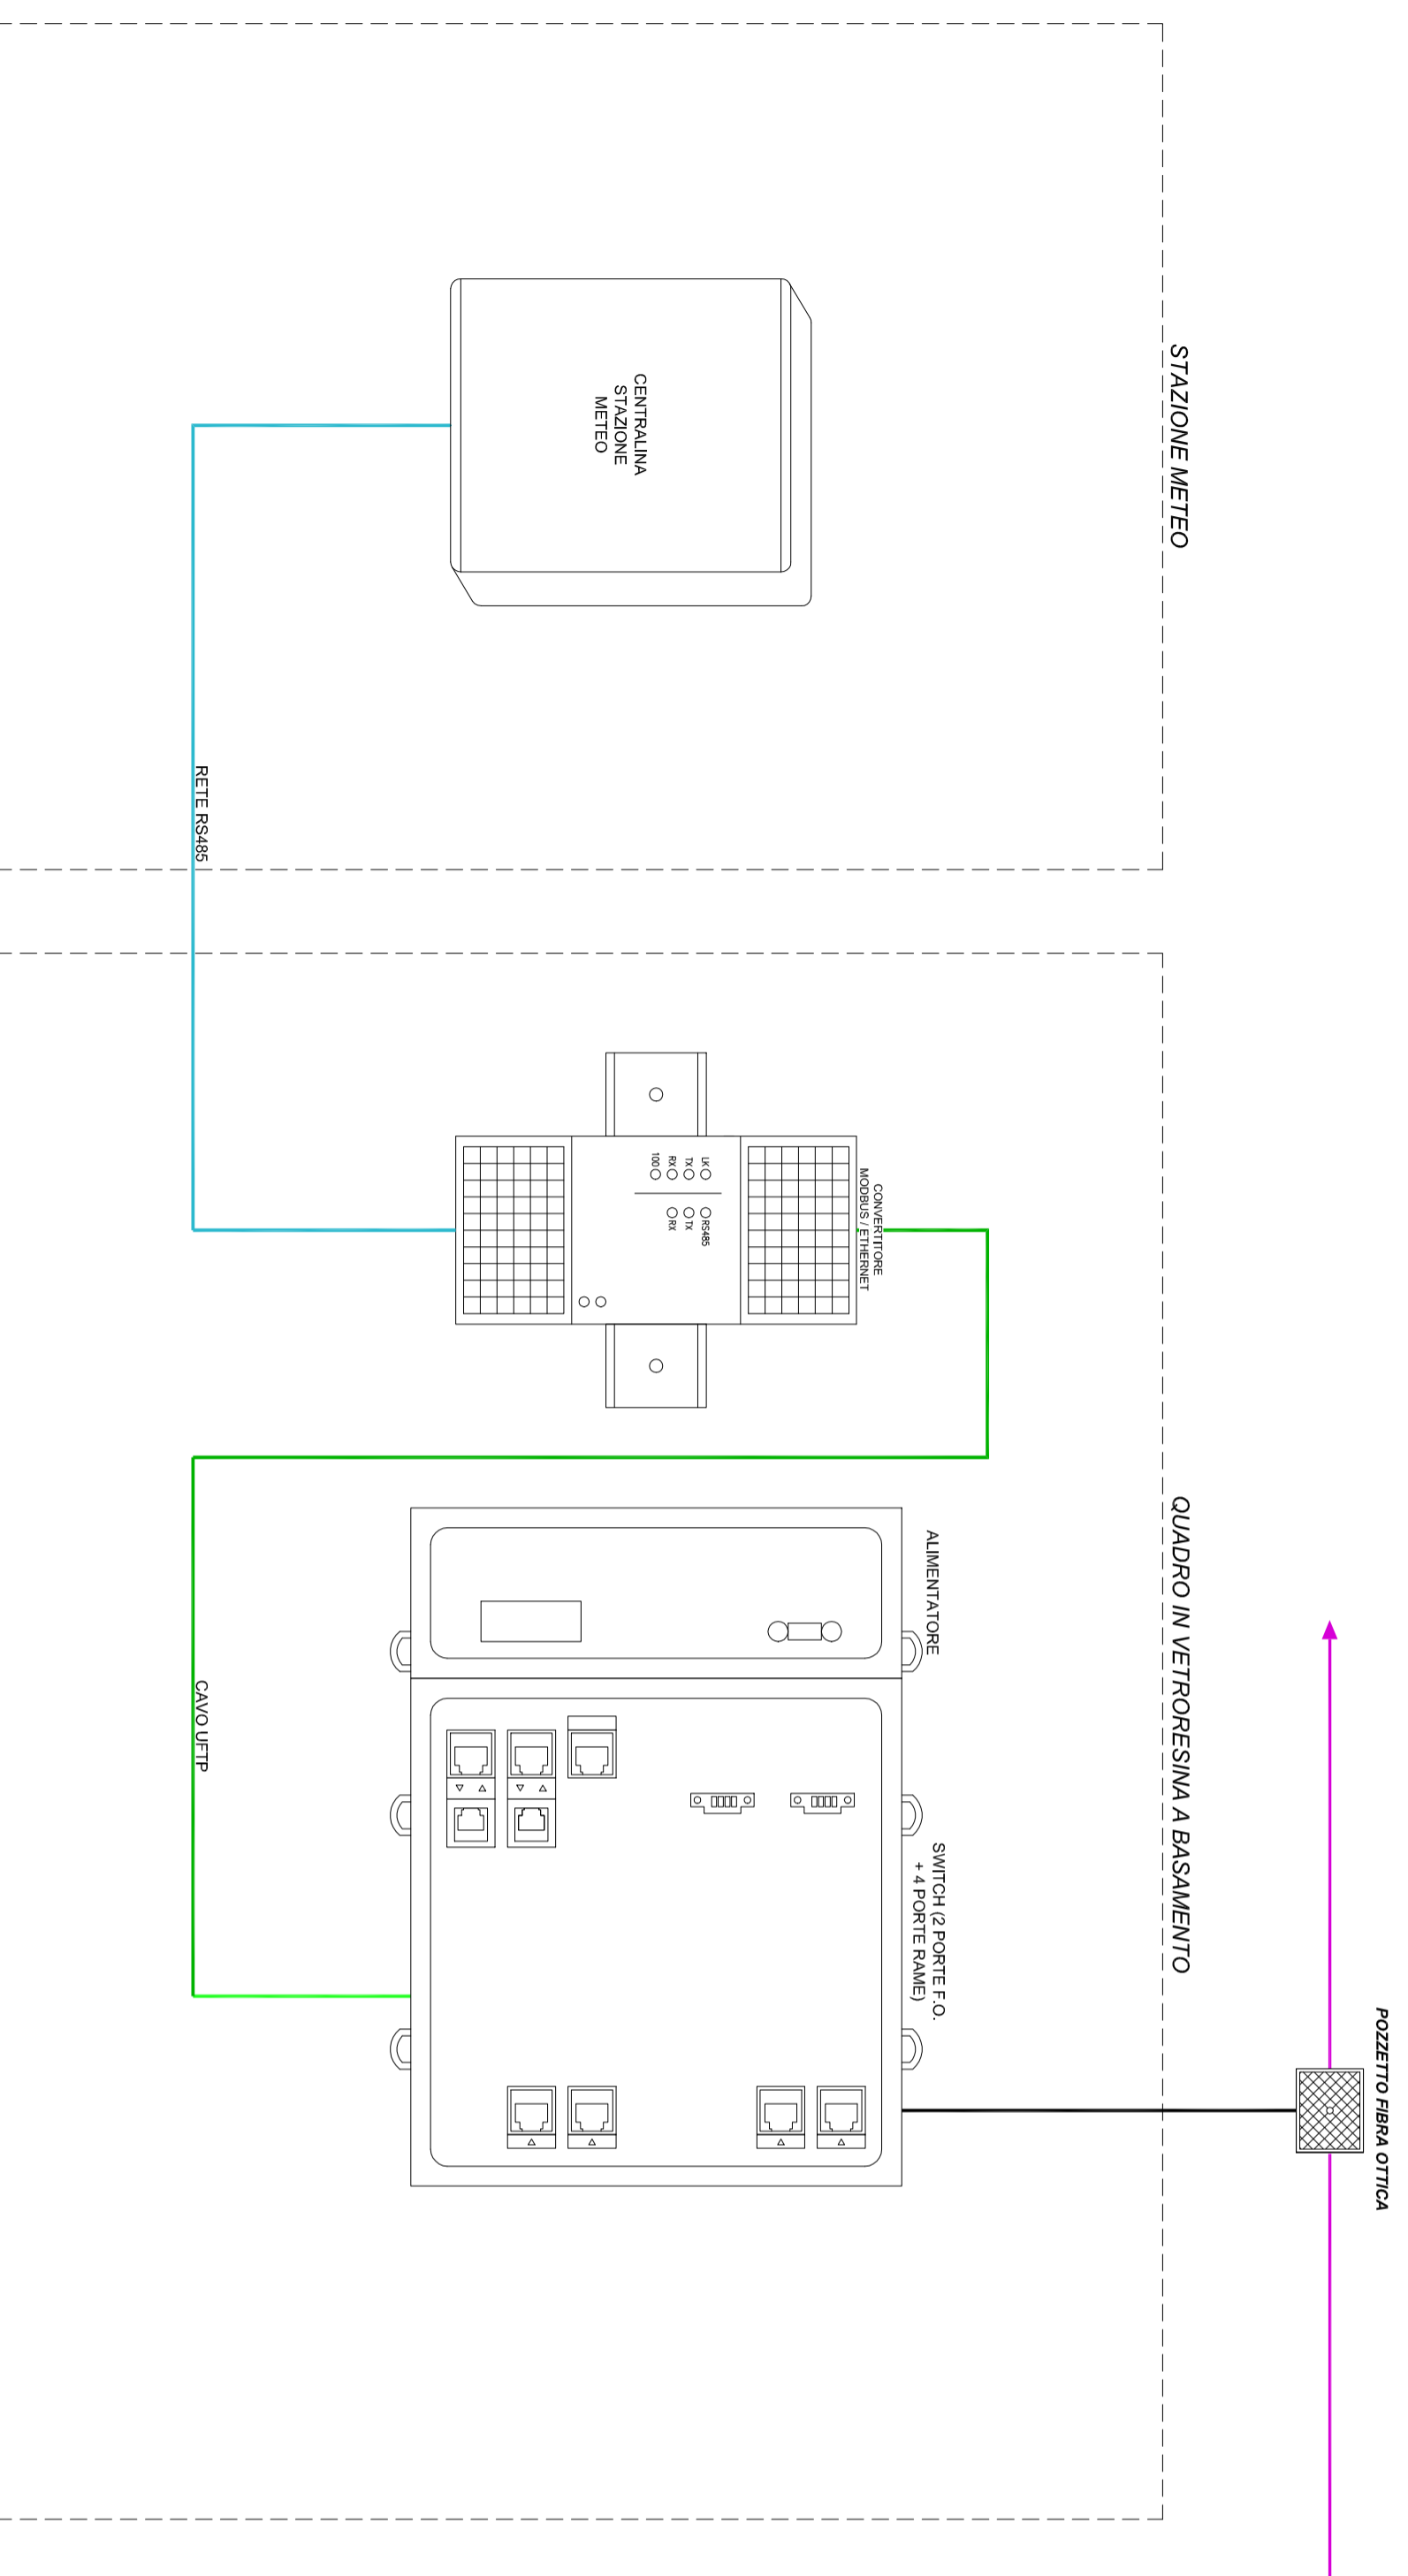




LEGENDA	
	DORSALE IN FIBRA OTTICA - DORSALE APPARATI IN TENERE
	STACCO FIBRA OTTICA
	CAVO UTP CAT. 6A
	RETE RS485 MODBUS





Autosstrada Brescia Verona Vicenza Padova Spa
Via Flavio Gioia 71 - 37135 Verona
Tel. 0458272222 Fax 0458200057 Casella Postale 480M www.autospad.it
BRICKIA - VERONA - VICENZA - PADOVA
AREA COSTRUZIONI AUTOSTRADALI



RINA
SISTEMI CERTIFICATI
RISULTATI CERTIFICATI
SISTEMI INTEGRATI

AUTOSTRADADA VALDASTICO

A31 NORD

1° LOTTO

Piovene Rocchette - Valle dell'Astico

PROGETTO DEFINITIVO

CPV	62181 30006 60005
WBS	023A.X01U1
COMMESSA	J16L1

COMMITTENTE
S.p.A. AUTOSTRADADA BRESCIA VERONA VICENZA PADOVA
Area Costruzioni Autostradali

CAPO COMMESSA
PER LA PROGETTAZIONE
Dott. Ing. Gianfranco Costantini

PRESTATORE DI SERVIZI:
CONSORZIO RAETIA

RAPPRESENTANTE: Dott. Ing. Alberto Scuffi

Dott. Ing. Alberto Scuffi

PROGETTAZIONE:
ITALCONSULT

ELABORATO: IMPIANTI SCHEMATICI IMPIANTI TECNOLOGICI SCHEMA FUNZIONALE IMPIANTO DI CONTROLLO E SUPERVISIONE STAZIONE METEO

Progressivo Rev.
112 04 02 006 02

Rev.	Data	Descrizione	Redazione	Controllo	Approvazione	SCALE

