


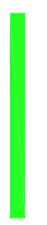
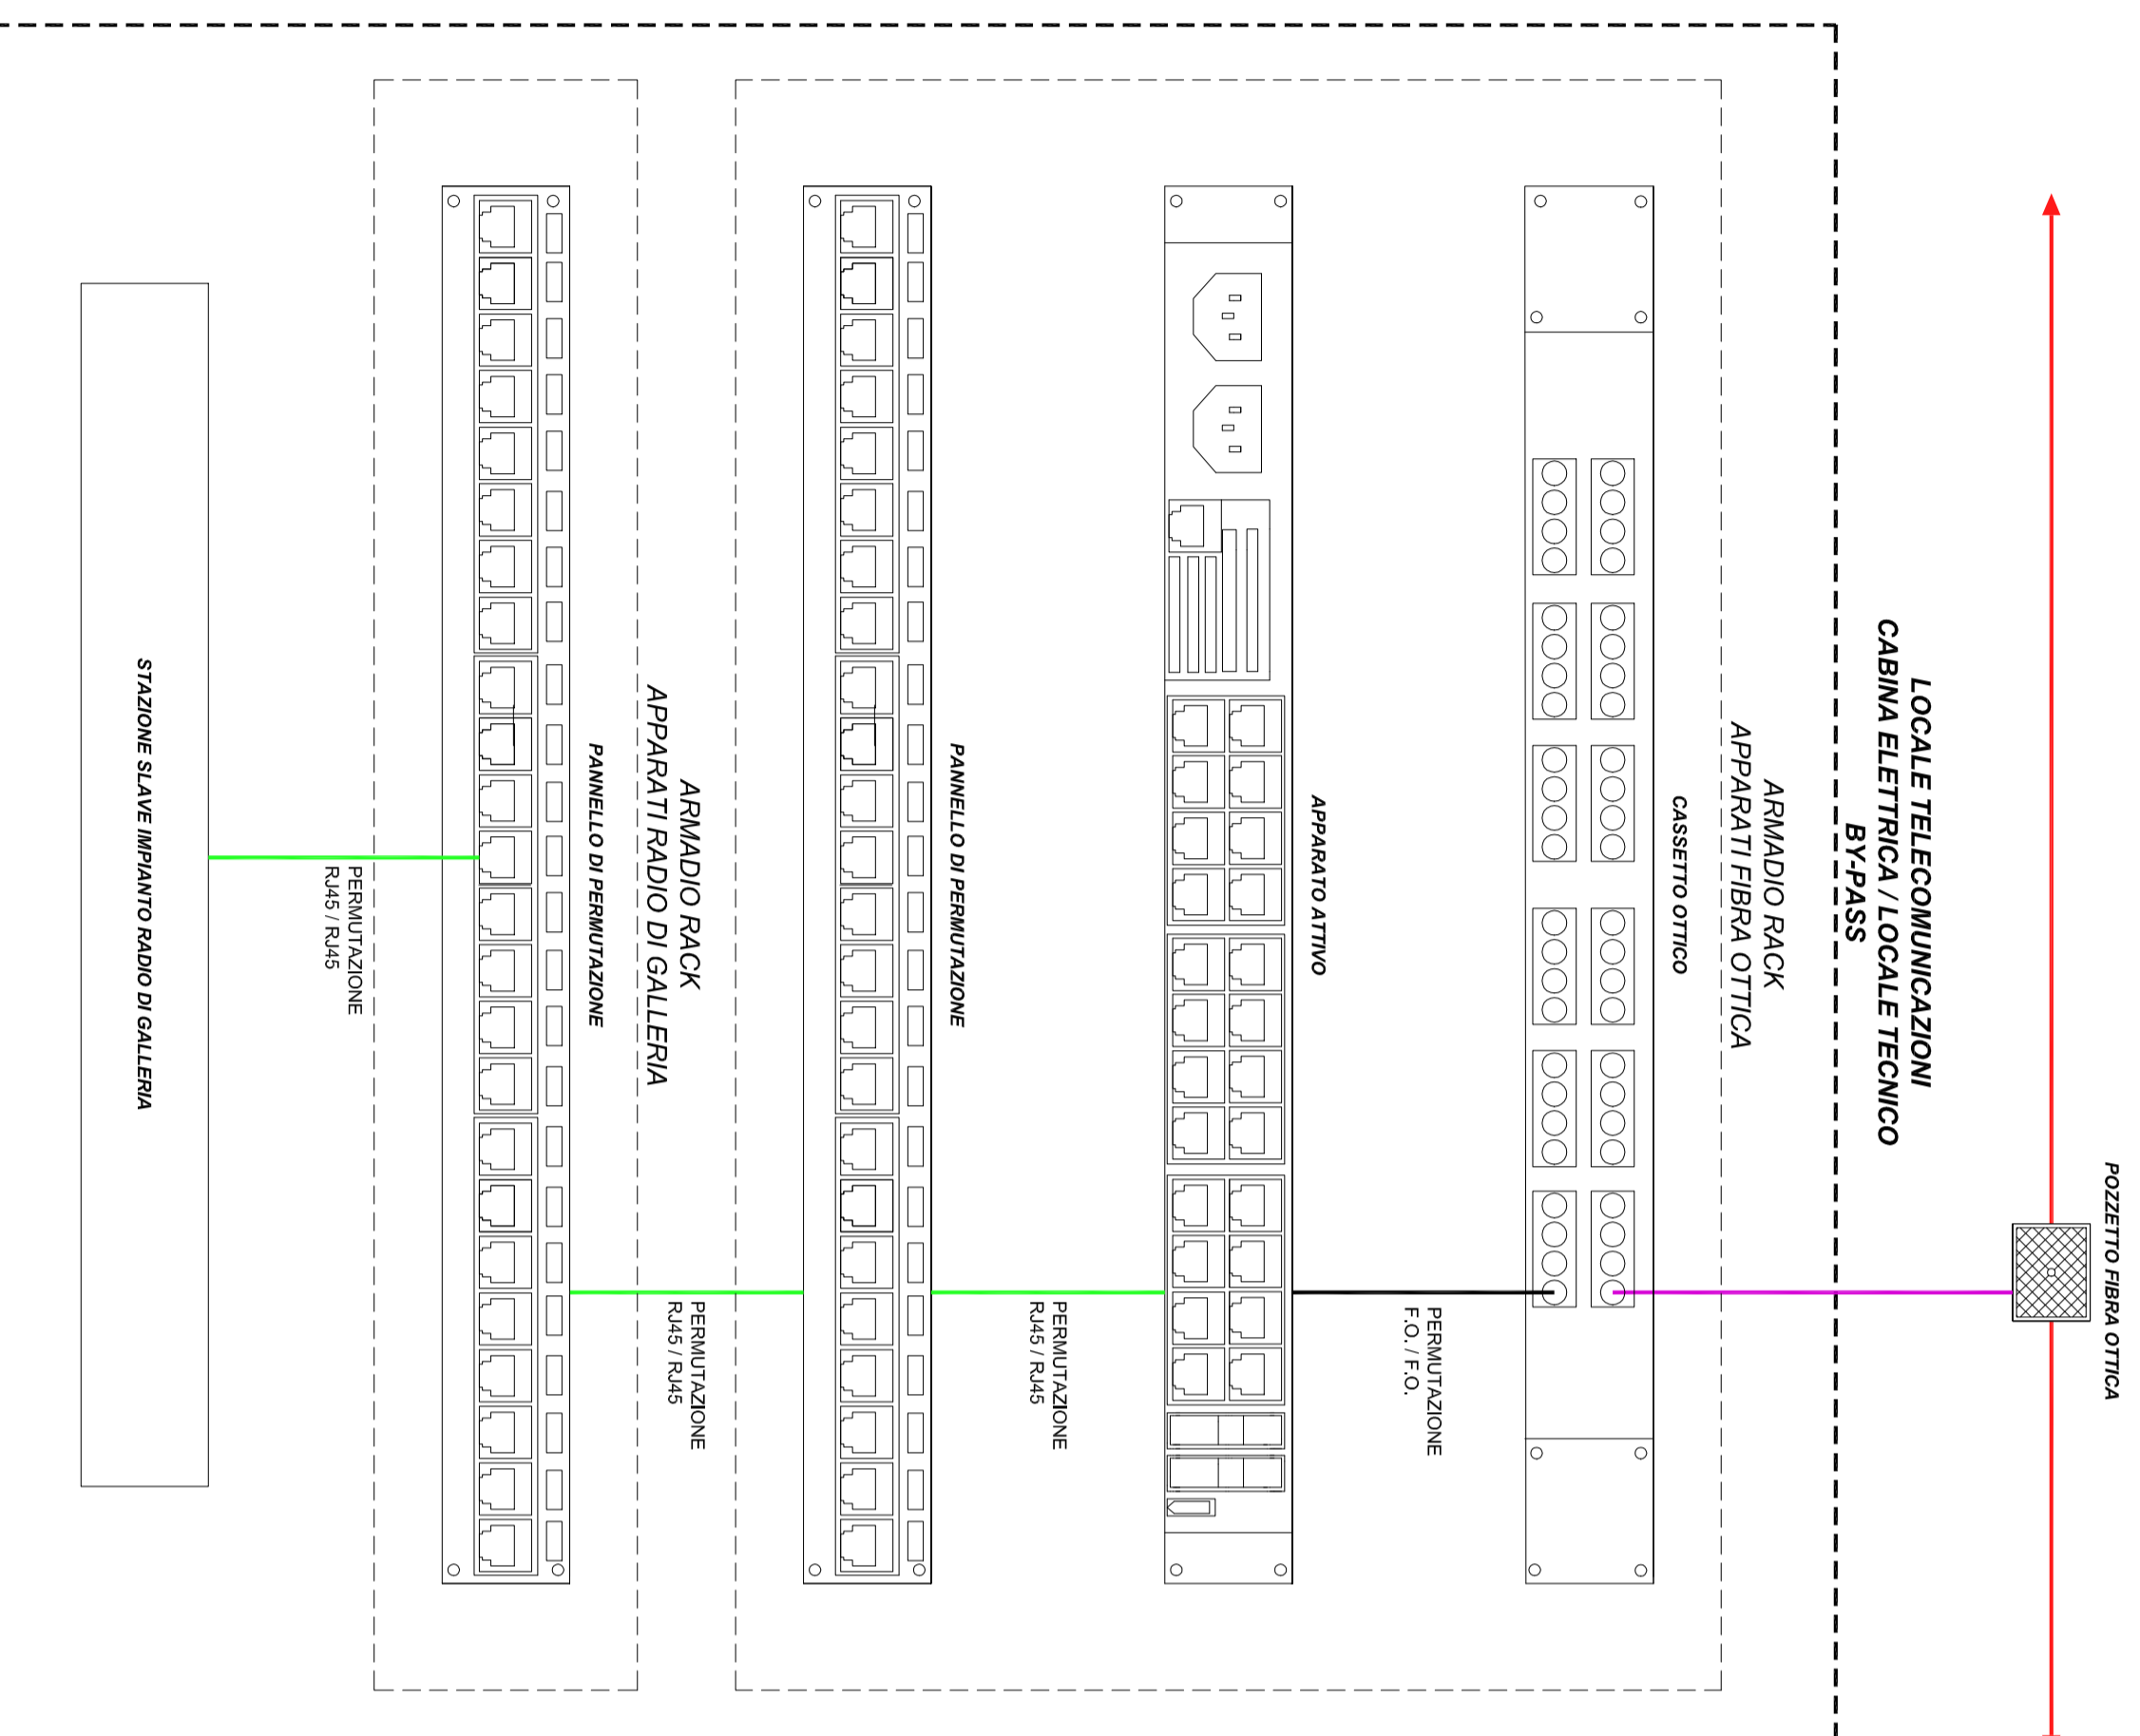




LEGENDA	
	DORSALE IN FIBRA OTTICA - DORSALE DI GALLERIA
	DORSALE IN FIBRA OTTICA - STACCO DA DORSALE DI GALLERIA
	BRETELLA FIBRA OTTICA
	CAVO UFTP CAT. 6A





Autosstrada Brescia Verona Vicenza Padova Spa
Via Flavio Gioia 71 - 37135 Verona
Tel. 0458272222 Fax 0458200057 Casella Postale 480M www.autosstrad.it
BRESCIA - VERONA - VICENZA - PADOVA
AREA COSTRUZIONI AUTOSTRADALI



RINA
RISORSE INTEGRATE
SISTEMI CERTIFICATI
SERVIZI CERTIFICATI

AUTOSTRADADA VALDASTICO

A31 NORD

1° LOTTO

Piovene Rocchette - Valle dell'Astico

PROGETTO DEFINITIVO

CUP	G27B1 30006 60005
VIRS	B23.A/N/L1
COMMESSA	J16L1

COMMITTENTE

S.p.A. AUTOSTRADADA BRESCIA VERONA VICENZA PADOVA
Area Costruzioni Autostradali

CAPO COMMESSA
PER LA PROGETTAZIONE
Dott. Ing. Gabriele Costantini

PRESTATORE DI SERVIZI:
CONSORZIO RAETIA

RAPPRESENTANTE: Dott. Ing. Alberto Scilli

RESPONSABILE DELL'AMBITO DI PROGETTAZIONE SPECIALE STACCO:
Dott. Ing. Alberto Scilli

PROGETTAZIONE:
ITALCONSULT

PROGRESSIVO
12 04 02 008 02

Rev.	Data	Descrizione	Redazione	Controllo	Approvazione	SCALC.	Progressivo	Rev.

ELABORATO: **IMPIANTI SCHEMATICI**
IMPIANTI TECNOLOGICI
SCHEMA FUNZIONALE IMPIANTO RADIO DI GALLERIA

