



SCHEMA FUNZIONALE IMPIANTO IDRICO ANTINCENDIO IDRANTI

GRUPPO A NORMA UNI EN 12845

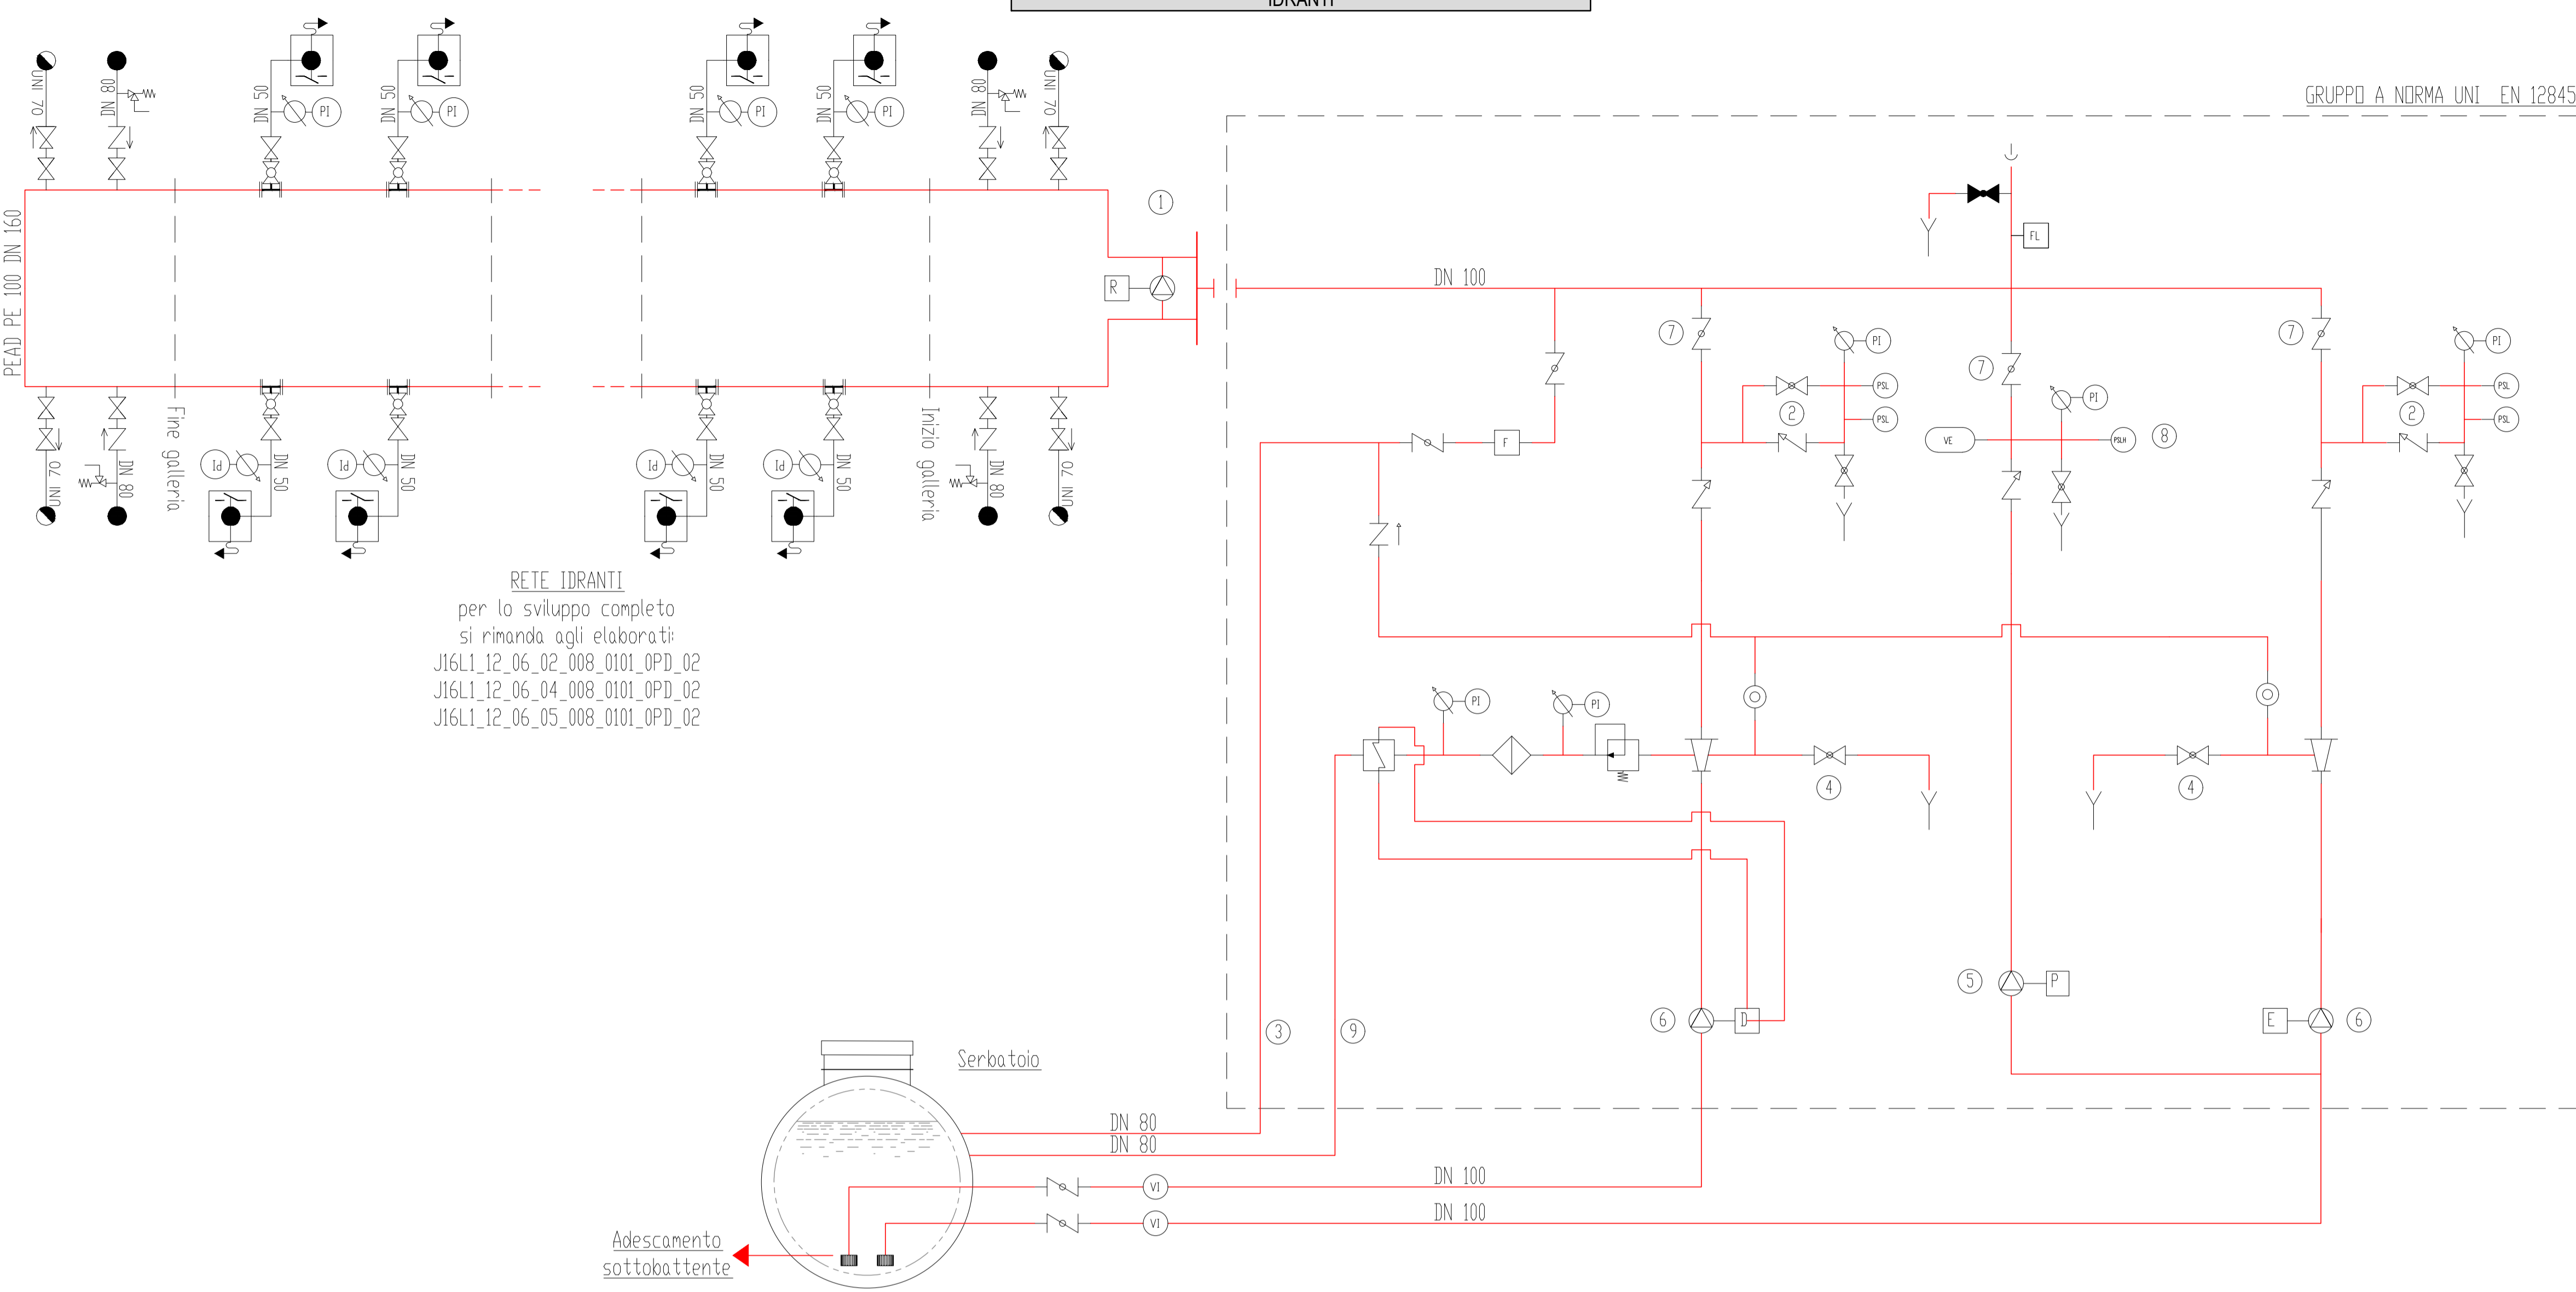

RETE IDRANTI
per lo sviluppo completo
si rimanda agli elaborati:
J16L1_12_06_02_008_0101_OPD_02
J16L1_12_06_04_008_0101_OPD_02
J16L1_12_06_05_008_0101_OPD_02

GRUPPO DI PRESSURIZZAZIONE	
PORTATA	48 mch
PREVALENZA	82,0 m.c.a.
POTENZA INSTALLATA	26,5 kW
SERBATOIO RISERVA IDRICA	100 mc

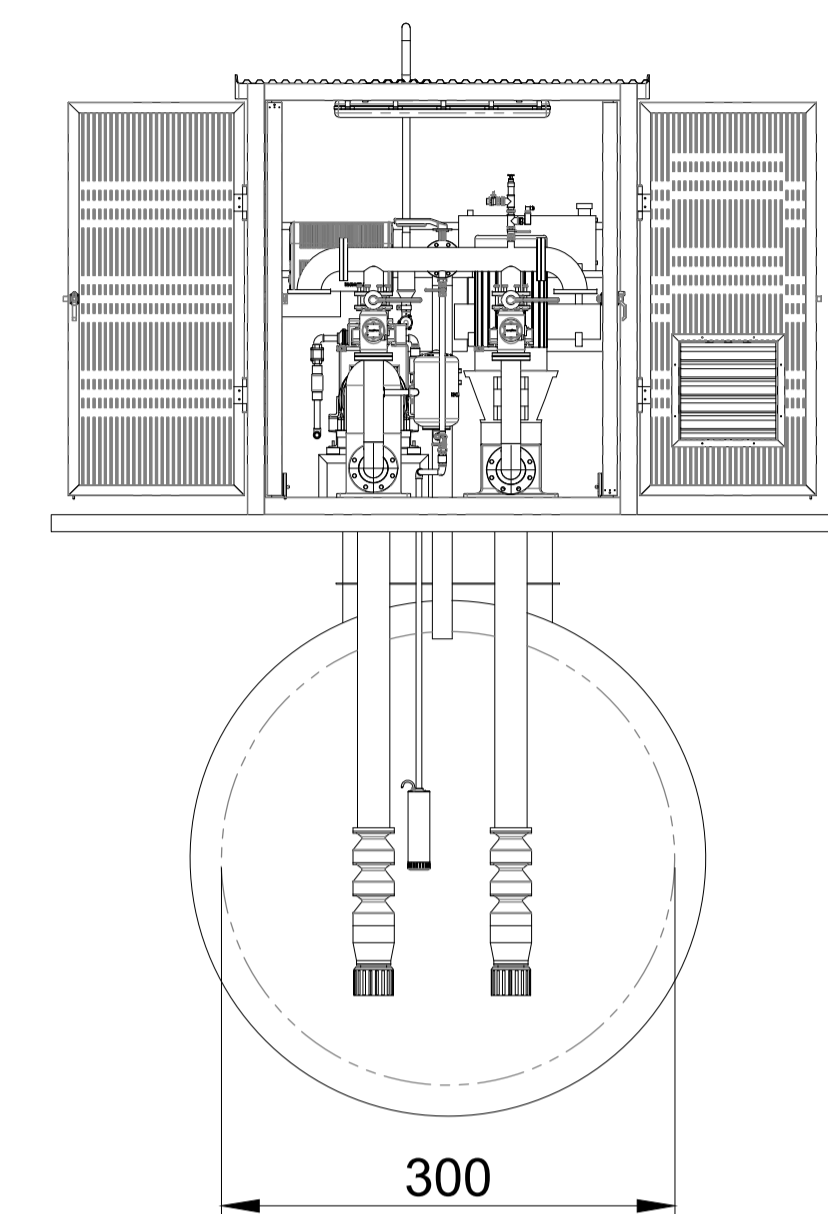

LEGENDA					
	Scambiatore di calore		Flussimetro		Valvola a farfalla con leva
	Riduttore di pressione		Flussostato		Valvola di non ritorno a clapet
	Vaso di espansione precaricato		Pressostato avv/stop pompa pilota		Valvola di ritegno
	Riduzione concentrica		Pressostato avviamento pompa		Valvola a sfera normalmente chiusa
	Filtro a "Y"		Manovacuometro		Valvola a sfera normalmente aperta
	Scarico aperto		Indicatore di pressione (Manometro)		
			Testina sprinkler pendenti 1/2 k=80		

Autostrada Brescia Verona Vicenza Padova SpA
Via Flavio Gioia 71 37135 Verona
tel. 0458272222 Fax 0458200051 Casella Postale 460M www.autobspd.it
AREA COSTRUZIONI AUTOSTRADALI

AUTOSTRADA VALDASTICO A31 NORD

1° LOTTO Piovene Rocchette - Valle dell'Astico

PROGETTO DEFINITIVO

CUP G21B1 30006 60005
WBS B25.A3N.L1
COMMESSA J16L1

COMMITTENTE: **S.p.A. AUTOSTRADA BRESCIA VERONA VICENZA PADOVA**
Area Costruzioni Autostradali

CAPO COMMESSA PER LA PROGETTAZIONE: Dott. Ing. Gabriella Costantini

PRESTATORE DI SERVIZI:
CONSORZIO RAETIA

RAPPRESENTANTE: Dott. Ing. Alberto Scotti

PROGETTAZIONE:
PROMETEO

RESPONSABILE DELLA PROGETTAZIONE TRA LE PARTI INTERESSATE SPECIFICHE:
Technic SpA e Dott. Ing. Andrea Renzo

ING. ANDREA RENZO

ELABORATO: **IMPIANTI SCHEMATICI IMPIANTI MECCANICI SCHEMA FUNZIONALE IMPIANTO IDRICO ANTINCENDIO - IDRANTI**

Progressivo: **12 04 03 002 02** Rev. **02**

Rev.	Data	Descrizione	Redazione	Controllo	Approvazione	SCALA:
01	03/02/07	PRIMA EMISSIONE	PROMETEOENGINEERING.IT - G. NOVELLI	F. RUSSO	A. FOCARACCI	NOME FILE: J16L1_12_04_03_002_0101_OPD_02.dwg
02	12/04/07	RECEPIMENTO OSSERVAZIONI	PROMETEOENGINEERING.IT - G. NOVELLI	F. RUSSO	A. FOCARACCI	QU. Progr. FG. UV. REV. J16L1_12_04_03_002_0101_OPD_02

IL PRESENTE DOCUMENTO NON POTRA' ESSERE COPiato, RIPRODOTTO O ALTAMENTE PUBBLICATO, IN TUTTO O IN PARTE, SENZA IL CONSENSO SCRITTO DELLA AUTOSTRADA BRESCIA VERONA VICENZA PADOVA S.P.A. CON UTILIZZO NON AUTORIZZATO SARAN PERSECUITO A NORMA DI LEGGE. THIS DOCUMENT MAY NOT BE COPIED, REPRODUCED OR PUBLISHED, EITHER IN PART OR IN ITS ENTIRETY, WITHOUT THE WRITTEN PERMISSION OF AUTOSTRADA BRESCIA VERONA VICENZA PADOVA S.P.A. UNAUTHORIZED USE WILL BE PROSECUTED BY LAW.