Cabina elettrica S. Agata sud
Planimetria di inquadramento generale

FINE

Proc

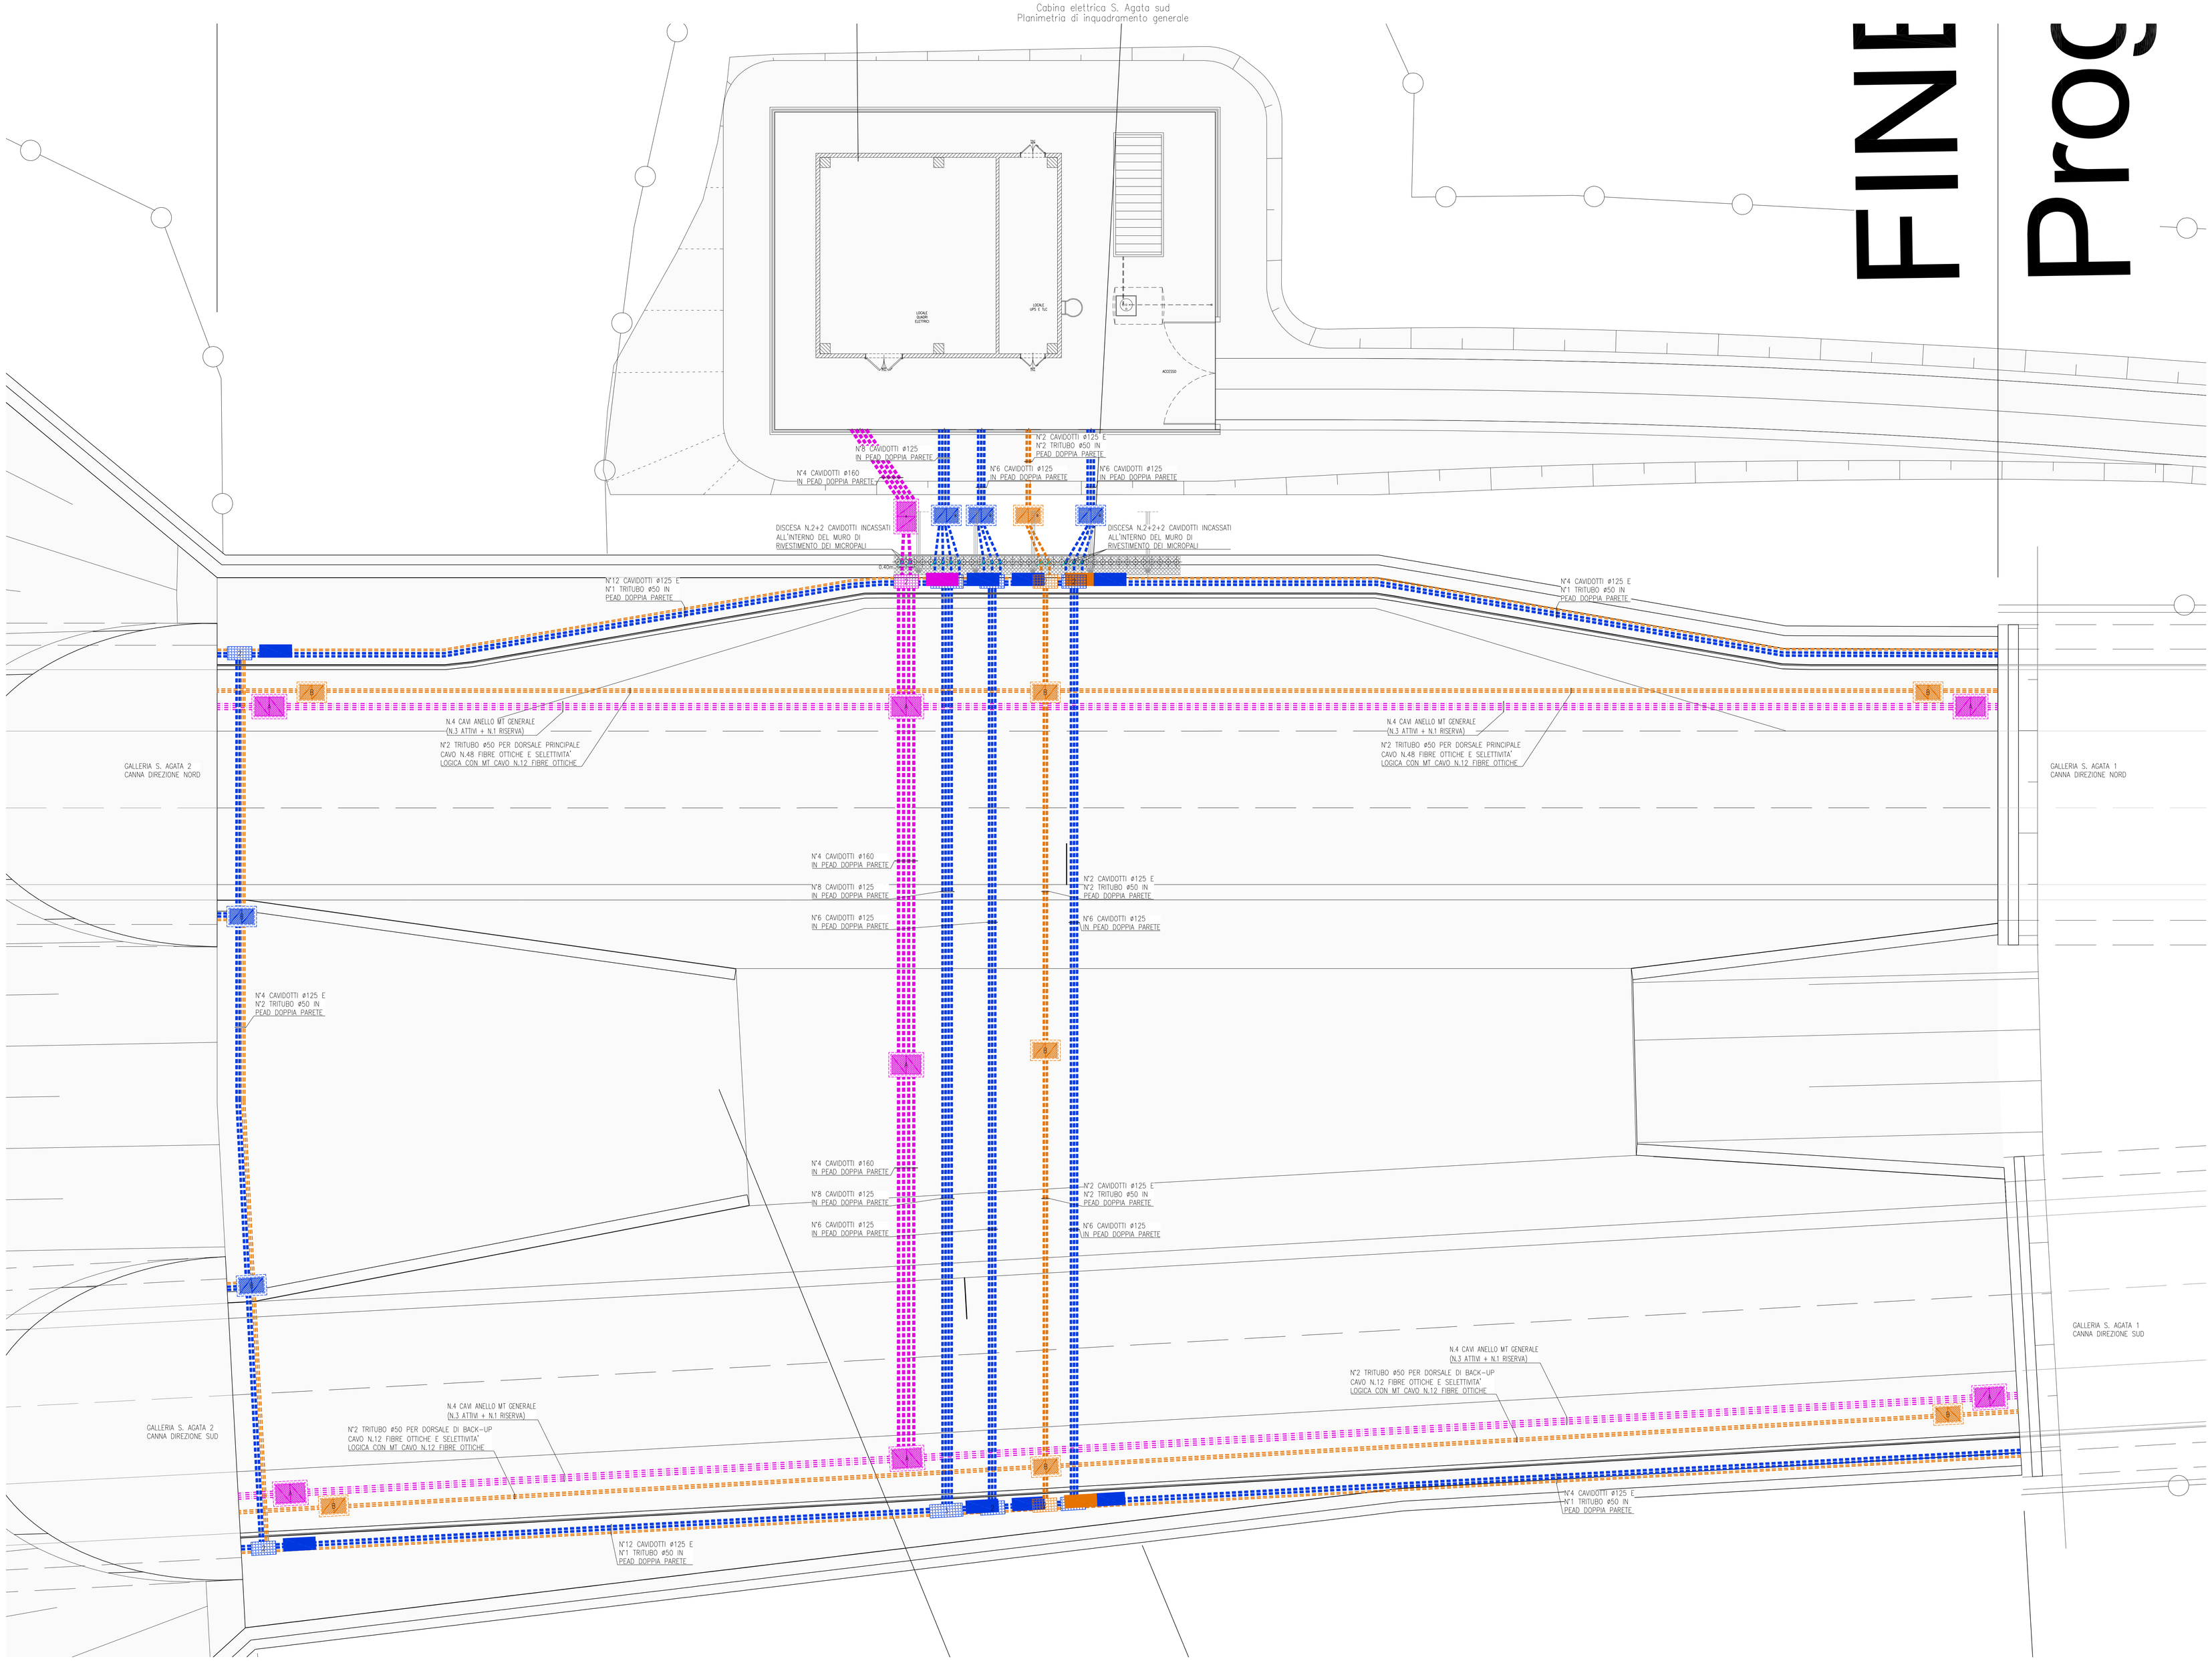

QUADRO D'UNIONE

Scala 1:100.000

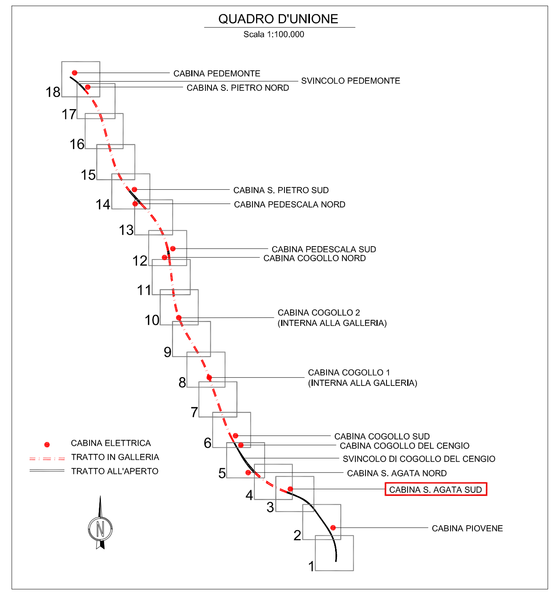

LEGENDA

	CONDUTTURA ASCENDENTE / DISCENDENTE
	CAVIDOTTO CORRUGATO IN PEAD DOPPIA PARETE POSA INTERRATA
A B C D	POZZETTO PREFABBRICATO IN CEMENTO ARMATO VIBROCOMPRESSO DOTATO DI CHIUSINO CARRABILE IN GHISA Dimensioni interne: A=1500x1000x1200mm B=1250x800x800mm C=900x700x700mm D=400x400x600mm
1 2	PAZZINE CAVIDOTTI DIETRO PROFILO REDIRETTIVO CON LAMIERA DI COPERTURA Dimensioni interne: 1=1200x650x1200mm 2=1600x650x1200mm

AUTOSTRADA BRESCIA - VERONA - VICENZA - PADOVA

Autostrada Brescia Verona Vicenza Padova SpA
Via Flavio Gioia 71 - 37135 Verona
tel. 0458272222 Fax 0458200051 Casella Postale 400M www.autobspd.it
AREA COSTRUZIONI AUTOSTRADALI

RINA

AUTOSTRADA VALDASTICO
A31 NORD

1° LOTTO
Piovene Rocchette - Valle dell'Astico

PROGETTO DEFINITIVO

CUP	H21B13000610005
WBS	B25.A28.01
COMMESSA	J16L1

COMMITTENTE

S.p.A. AUTOSTRADA BRESCIA VERONA VICENZA PADOVA
Area Costruzioni Autostradali

CAPO COMMESSA PER LA PROGETTAZIONE
Dott. Ing. Gabriella Costantini

PRESTATORE DI SERVIZI:
CONSORZIO RAETIA
RAPPRESENTANTE: Dott. Ing. Alberto Scotti

RESPONSABILE DELL'INTEGRAZIONE TRA LE PRESTAZIONI SPECIALISTICHE:
Tecnico Associato Arch. Paolo Rainer

PROGETTAZIONE:
ITALCONSULT
Ingegneri
Architetti
Geologi
Geofisici
Chimici
Agronomi
Geometri
