


Cabina elettrica Cogole sud
 Pianta con ubicazione impianti tecnologici

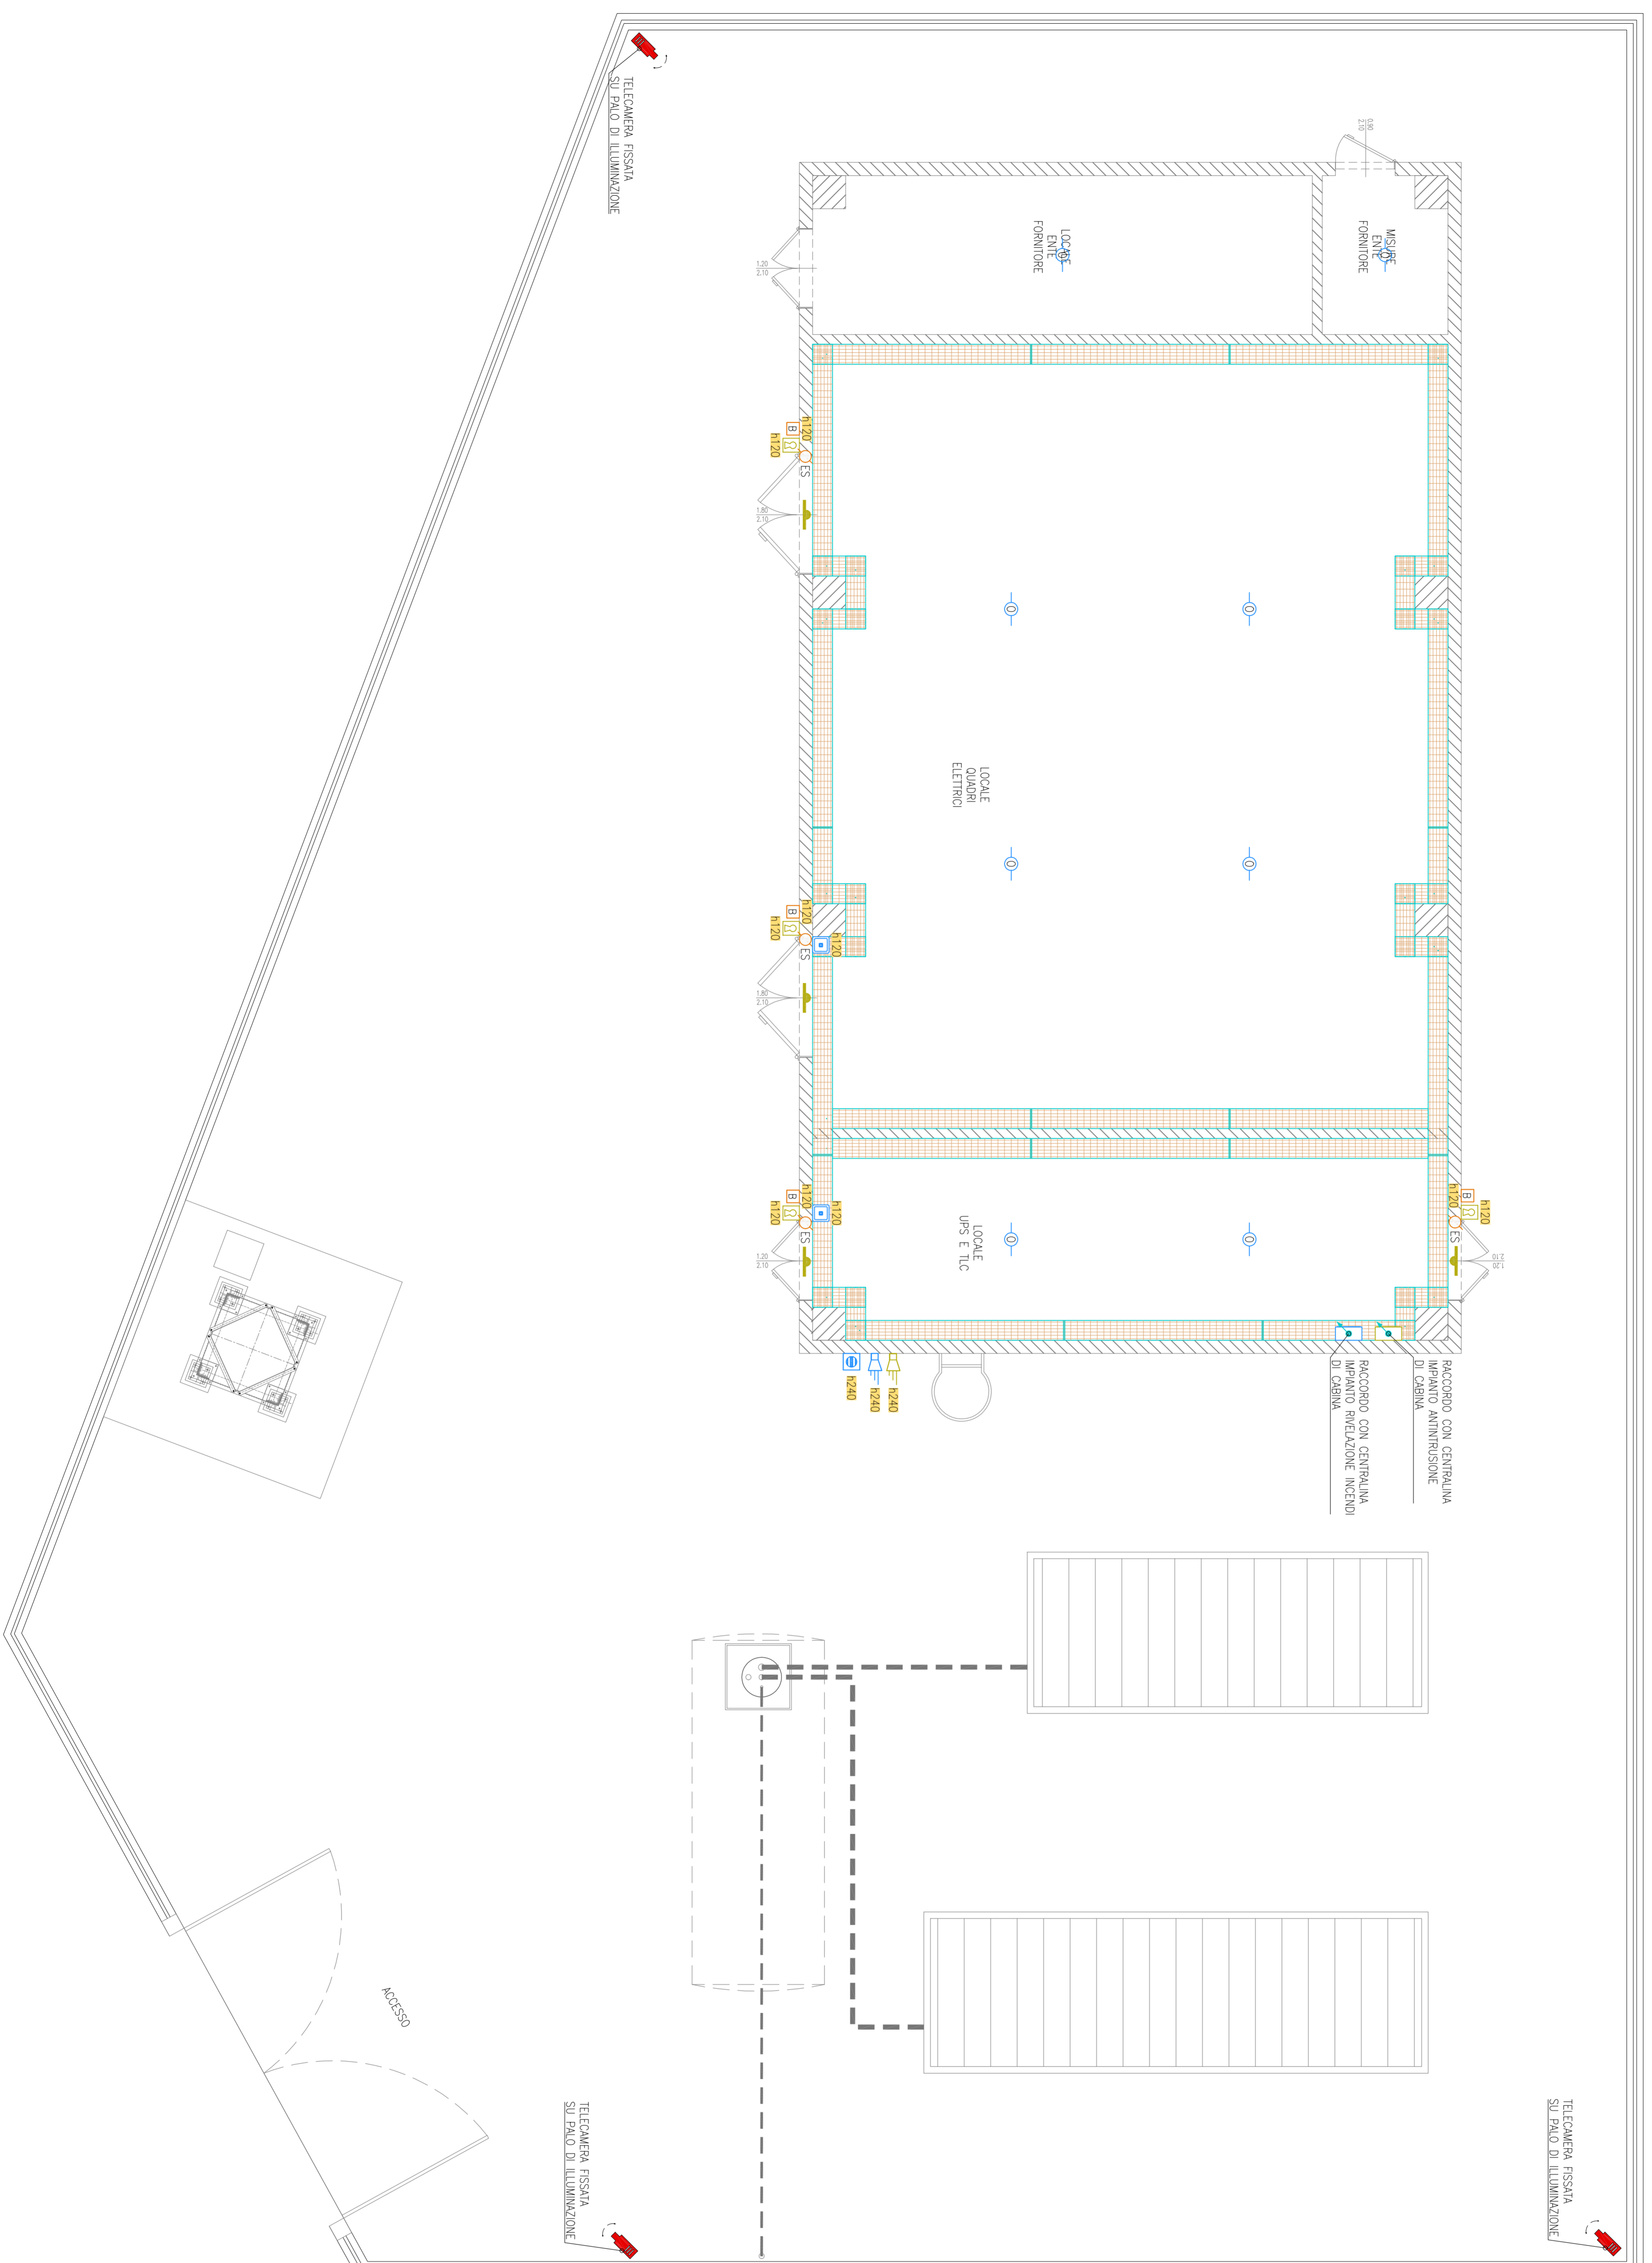

LEGENDA

	CONDUTTURA ASCENDENTE / DISCENDENTE
	PASSERELLA METALLICA IN FILO D'ACCIAIO ELETTRONICATO PER IMPIANTI ELETTRICI E SPEDALI FORSA A VISTA Dimensione 300x300mm
	RILEVATORE OTTICO DI TIPO INDICAZIO POSTAO A VISA
	PULSANTE MANUALE ATTIVAZIONE ALLARME INCENDIO
	PANNELLO OTTICO LAMPEGGANTE PER ALLARME INCENDIO
	SIRENA ESTERNA ALLARME INCENDIO
	PUNTO CHIAVE INSERIMENTO/DISINSERIMENTO IMPIANTO ANTINTRUSIONE
	SIRENA ESTERNA IMPIANTO ANTINTRUSIONE
	LETTORE BADGE SU IP
	ELETTORISCALDAMENTO SELETTIVO DA BADGE
	TELECAMERA FISSA A COLORI SU IP
	ENERGETICA CON ANGOLAZIONE DELLA QUOTA DI INSTALLAZIONE DA PANNELLO FINITO PUNTO MEDIO DELLA PANNELLO ACCORDO IN CM (Esempio - h120 = 120cm)

AUTOSTRADA VALDASTICO
A31 NORD
1° LOTTO
Piovene Rocchette - Valle dell'Astico

PROGETTO DEFINITIVO

CDP (2/01/2008/800/5)
 M8S (02/3/2011)
 COMMESSA J1611

COMITENTE
S.p.A. AUTOSTRADA BRESCIA VERONA VICENZA PADOVA
 Area Costruttori Autostradali

PROGETTAZIONE
ITACONSULT

PRESTAZIONE DI SERVIZI:
CONSORZIO RAETIA
 RESPONSABILE DELL'OPERAZIONE
 TRALE E SOSTENIBILITÀ SOSTITUIRE
 Tecnici: **Enrico J. J. J. J.**

ELABORATO:
IMPIANTI
CABINE ELETTRICHE
CABINA ELETTRICA COGOLO SUD
PIANTA CON UBICAZIONE IMPIANTI TECNOLOGICI

PROFESSORE
12/09/05/007/02

REVISIONI:

Rev.	Data	Descrizione	Redattore	Controllo	Approvazione	Scala	Rev.	Data	Descrizione
1		PROGETTO DEFINITIVO	A. M. B.	A. M. B.	0. M. G.	1:100	1	12/09/05	007/02
2		REVISIONE	A. M. B.	A. M. B.	0. M. G.	1:100	2	12/09/05	007/01
3		REVISIONE	A. M. B.	A. M. B.	0. M. G.	1:100	3	12/09/05	007/02

PROFESSORE
12/09/05/007/02