Cabina elettrica S. Pietro sud
Planimetria di inquadramento generale

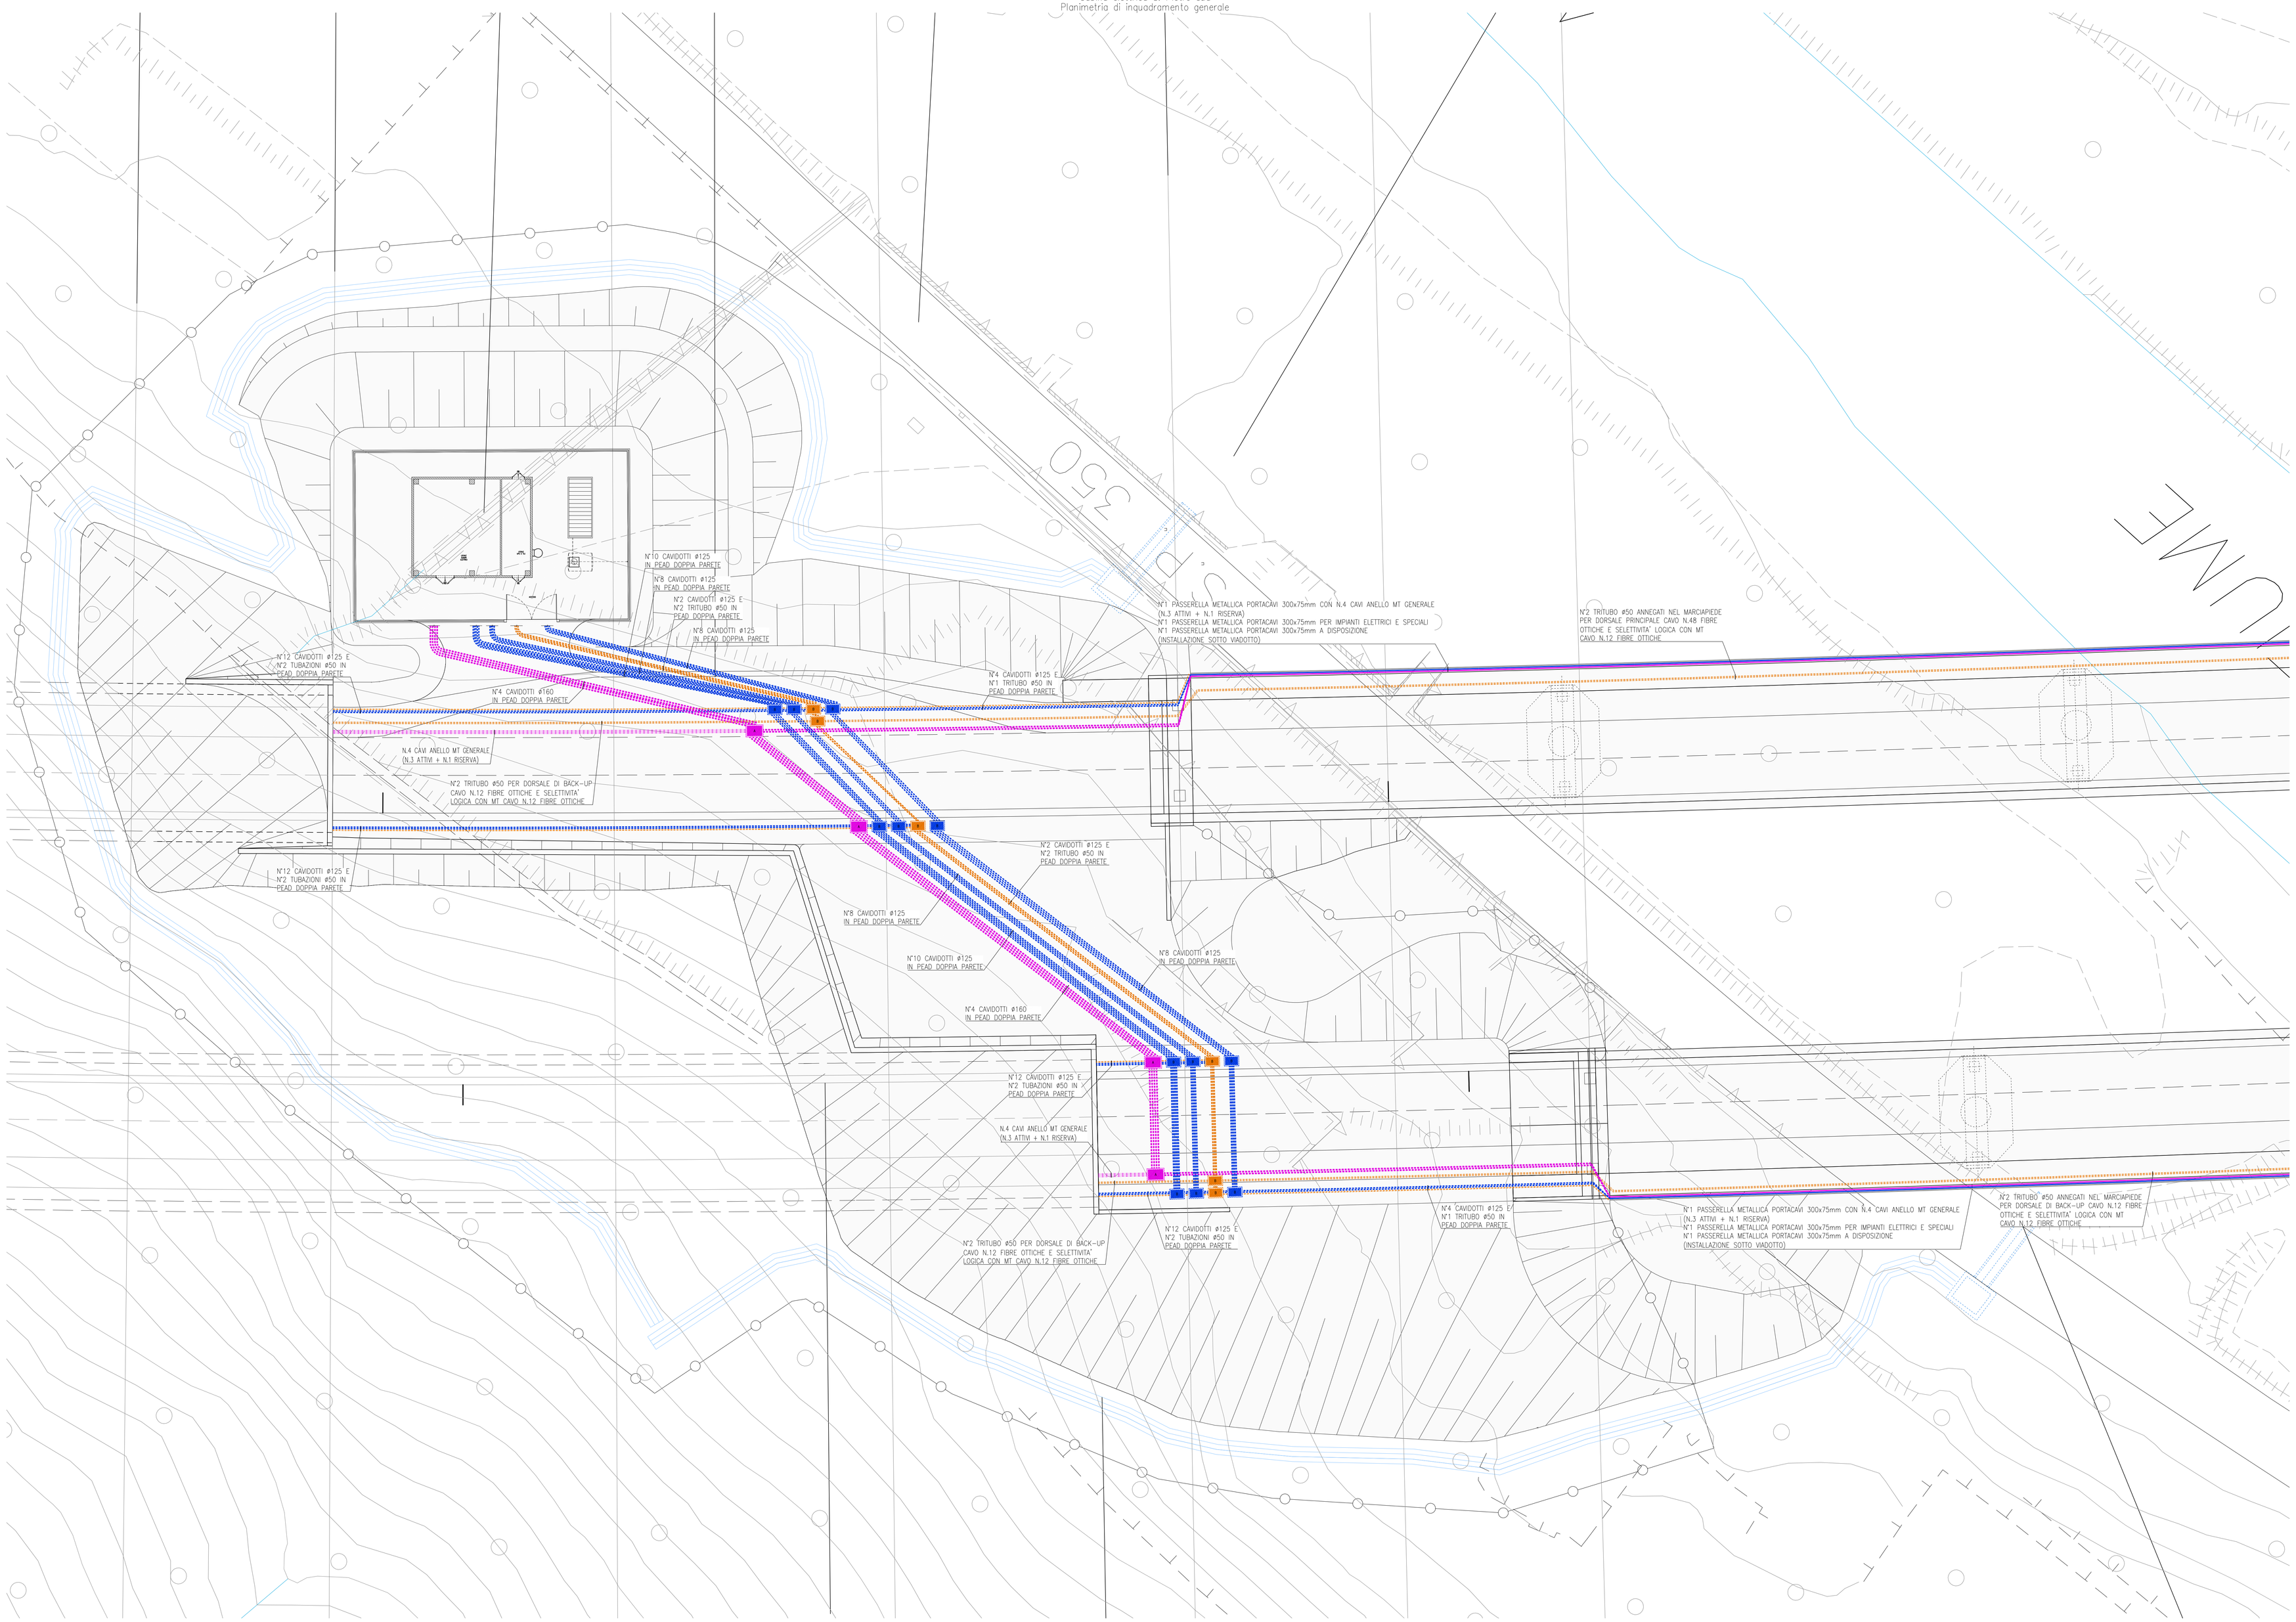

QUADRO D'UNIONE

Scala 1:100.000

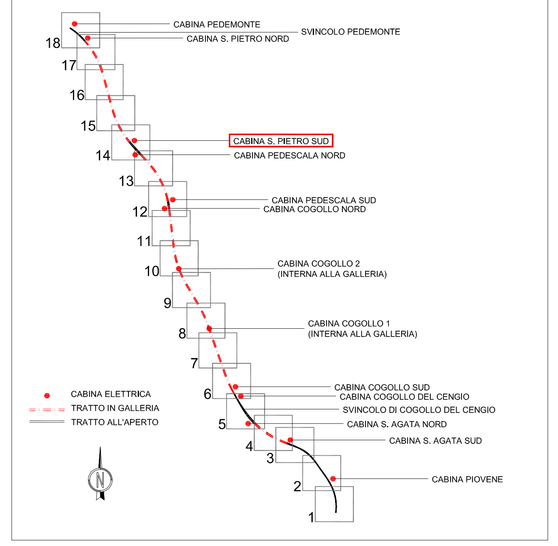

LEGENDA

	CONDUTTURA ASCENDENTE / DISCENDENTE
	CAVIDOTTO CORRUGATO IN PEAD DOPPIA PARETE POSA INTERRATA
	PASSERELLA METALLICA PORTACAVI IN ACCIAIO ZINCATO CHIUSA CON COPERCHIO
A B C D	POZZETTO PREFABBRICATO IN CEMENTO ARMATO VIBROCOMPRESSO DOTATO DI CHIUSINO CARRABILE IN GHISA Dimensioni interne: A=1500x1000x1200mm B=1250x800x800mm C=900x700x700mm D=400x400x600mm

Autostrada Brescia Verona Vicenza Padova SpA
Via Flavio Gioia 71 - 37138 Verona
tel. 0458272222 Fax 0458200051 Casella Postale 49084 www.autobspd.it
AREA COSTRUZIONI AUTOSTRADALI

AUTOSTRADA VALDASTICO
A31 NORD

1° LOTTO
Piovene Rocchette - Valle dell'Astico

PROGETTO DEFINITIVO

CUP 62189 30006 60005
WBS B25.A31N.I
COMMESSA J16L1

COMMITTENTE
S.p.A. AUTOSTRADA BRESCIA VERONA VICENZA PADOVA
Area Costruzioni Autostradali

CAPO COMMESSA PER LA PROGETTAZIONE
Dott. Ing. Gabriella Costantini

PRESTATORE DI SERVIZI:
CONSORZIO RAETIA
RAPPRESENTANTE: Dott. Ing. Alberto Scotti

RESPONSABILE DELLA REDAZIONE TRA LE DISCIPLINE SPECIALISTICHE:
Tecnico Dott. Ing. Angelo Sanna

PROGETTAZIONE:
ITALCONSULT
Mandataria
Dott. Ing. Giuseppe Antonio Iorio

ELABORATO: IMPIANTI
CABINE ELETTRICHE
CABINA ELETTRICA S. PIETRO SUD
PLANIMETRIA DI INQUADRAMENTO GENERALE

Progressivo: 12 05 11 004 02
Rev.

Rev.	Data	Descrizione	Redazione	Controllo	Approvazione
00	MAGGIO	PRIMA EMISSIONE	FALCONSULT - CUGINI	A. MIOSI	G. MONDELLO
01	GIUGNO	REVISIONE PER VERIFICA	FALCONSULT - CUGINI	A. MIOSI	G. MONDELLO
02	LUGLIO	RECEPIMENTO OSSERVAZIONI	FALCONSULT - CUGINI	A. MIOSI	G. MONDELLO

SCALA: 1:200
NOME FILE: J16L1_12_05_11_004_0101_0PD_02.dwg
Cls. 70/30 FG. - - TC -
J16L1_12_05_11_004_0101_0PD_02

IL PRESENTE DOCUMENTO NON PUÒ ESSERE COPIATO, RIPRODOTTO O IN ALTRO MODO UTILIZZATO, IN TUTTO O IN PARTE, SENZA IL CONSENSO SCRITTO DELLA AUTOSTRADA BRESCIA VERONA VICENZA PADOVA S.P.A., CHIAMATA NELLO SVOLGIMENTO DELLE PROPRIE FUNZIONI ISTITUZIONALI. THIS DOCUMENT MAY NOT BE COPIED, REPRODUCED OR PUBLISHED, EITHER IN PART OR IN ITS ENTIRETY, WITHOUT THE WRITTEN PERMISSION OF AUTOSTRADA BRESCIA VERONA VICENZA PADOVA S.P.A., CHALLENGED AND WILL BE PROSECUTED BY LAW.