


Cabina elettrica S. Pietro nord
Pianta con ubicazione impianti elettrici

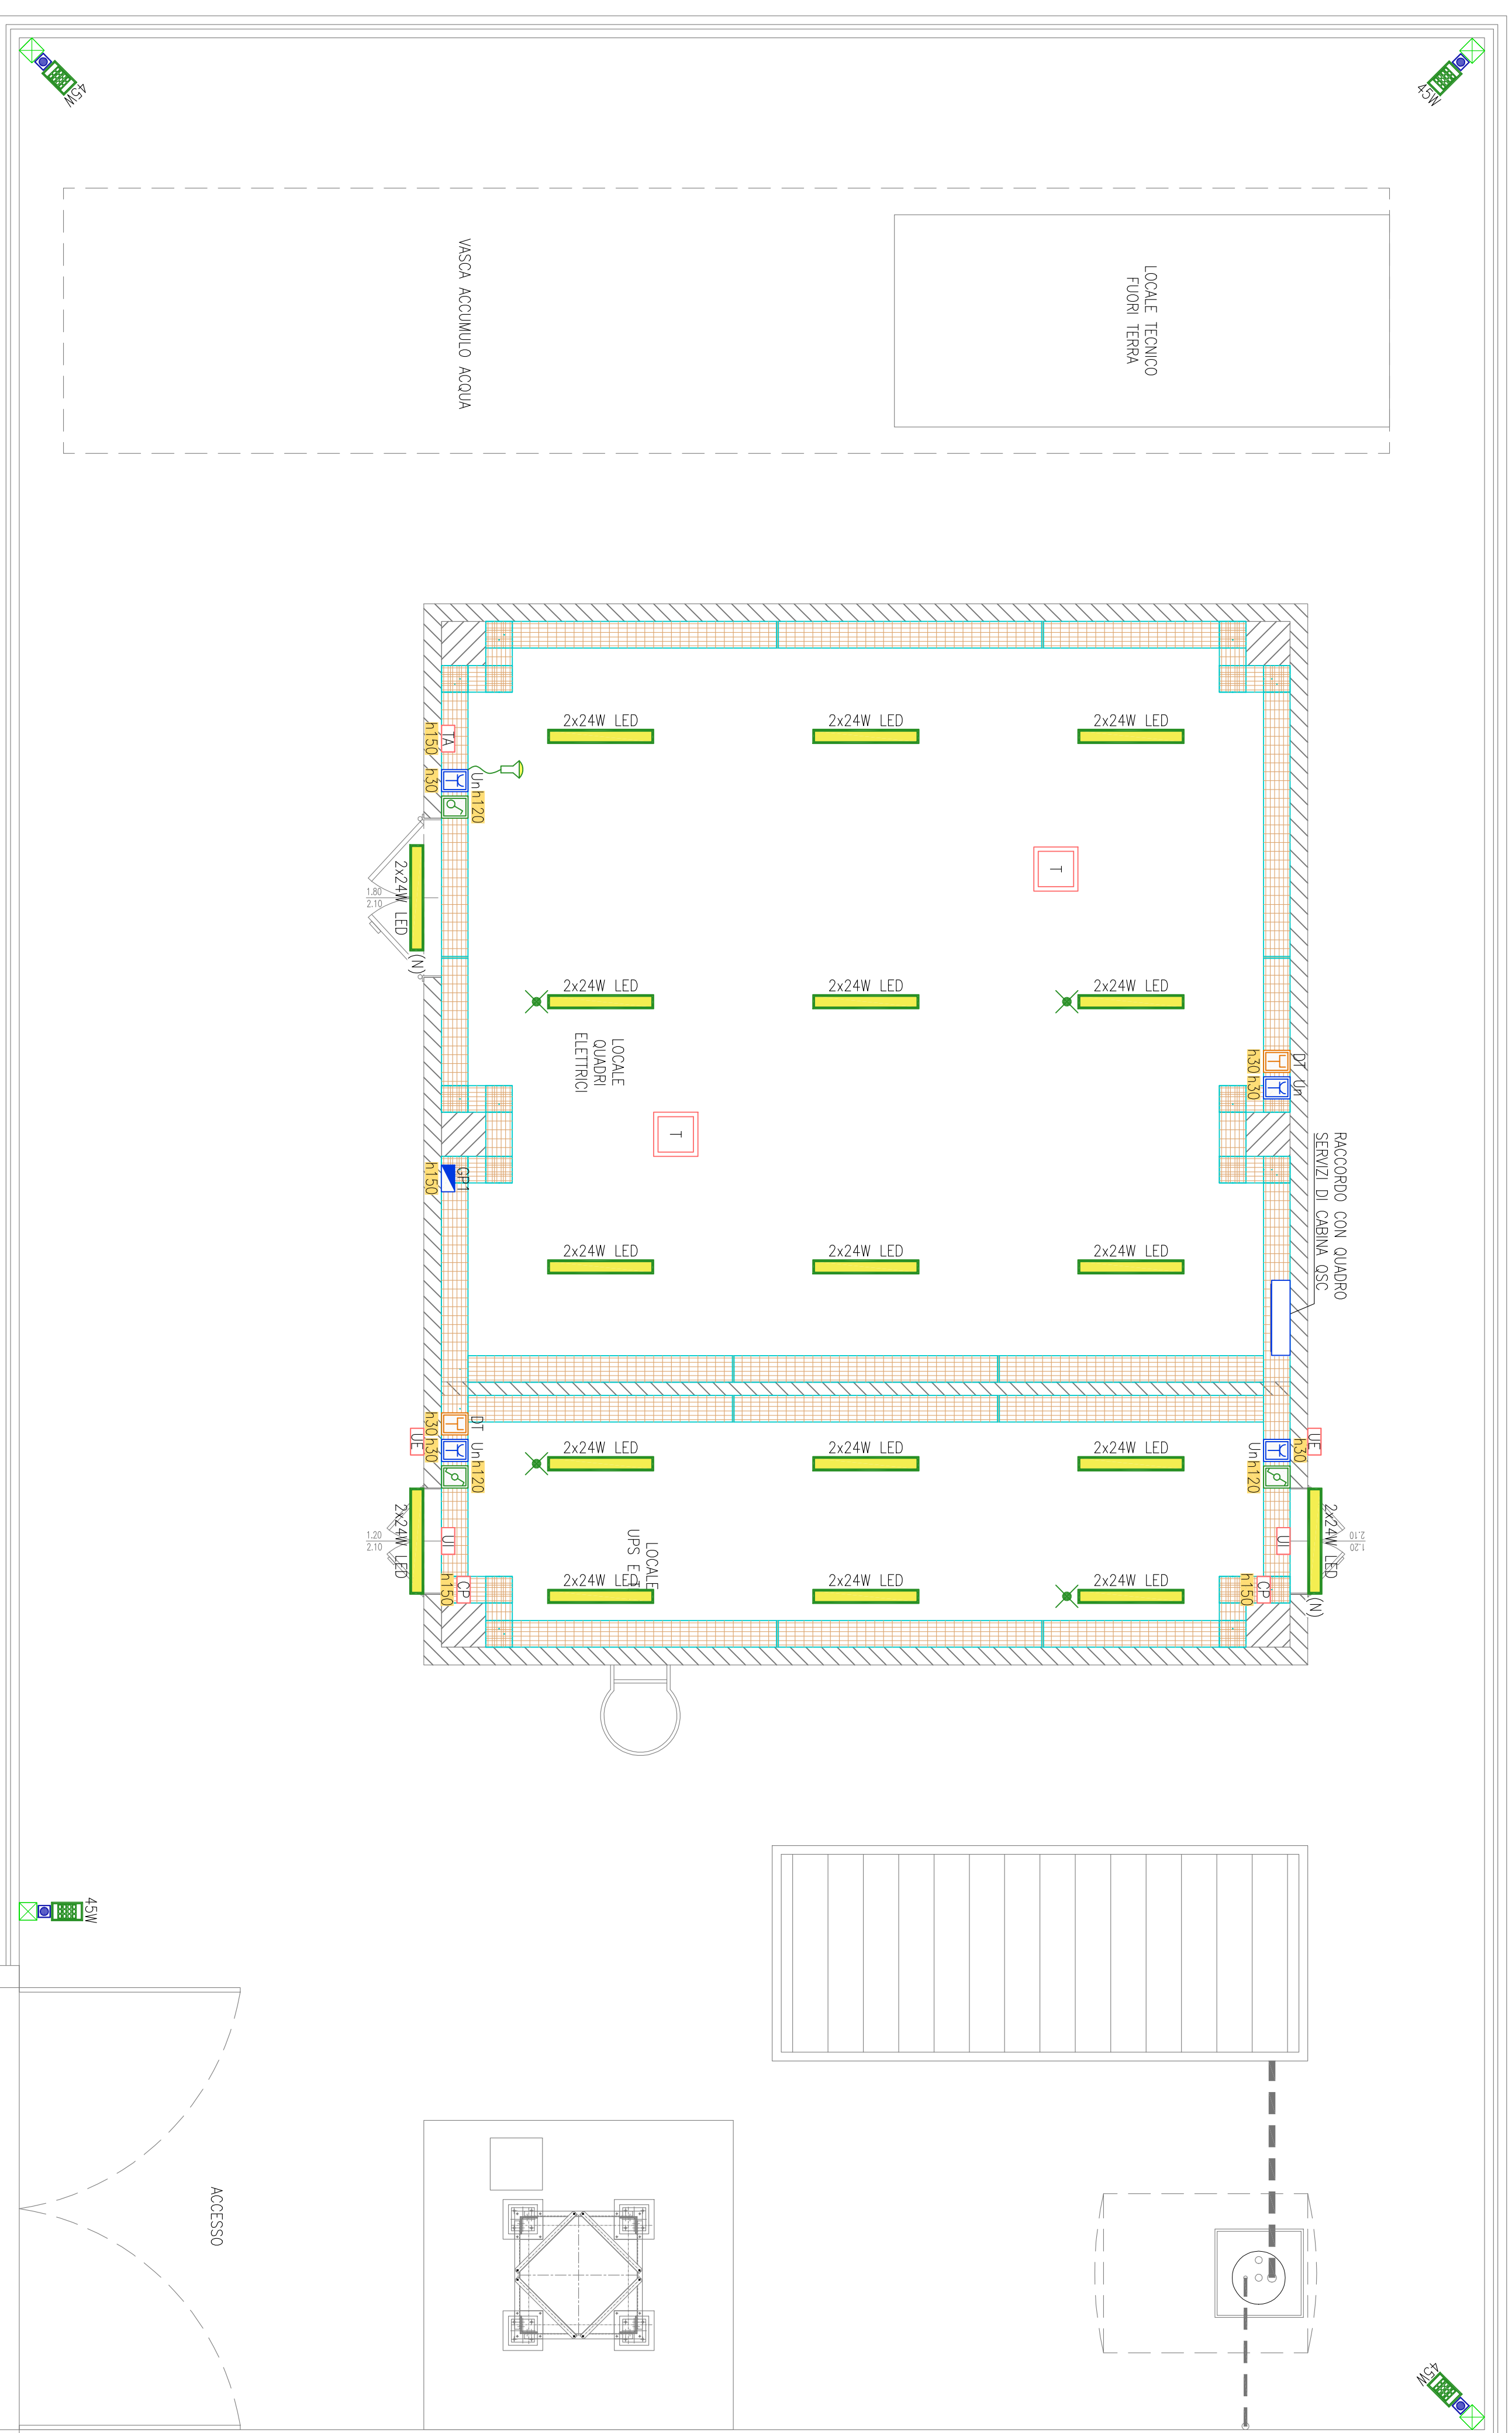

LEGENDA

	CONDUTTORA ASCENDENTE / DISCENDENTE
	PASSERELLA METALLICA IN FILO D'ACCIAIO ELETTRONICATO PER IMPIANTI ELETTRICI E SPECOLI POSATA A VISTA Dimensione 300x50mm
	PRESA DI CORRENTE AD ALVEOLI PROTETTI 2P+T (In=Line)
	GRUPPO PRESE COMPOSTO DA : • N1 PRESA CEE 16A 2P+T CON FUSIBILI INTERBLOCCA • N1 PRESA CEE 16A 3P+T+N CON FUSIBILI INTERBLOCCA
	PRESA CARICAGGIO STRUTTURATO Cat. 6 UTP
	INTERUTTORE
	DEVIAZIONE
	GRUPPO BATTERIA + INVERTER AUTONOMA 1H
	APPARECCHIO ILLUMINANTE PER POSA A PIANTONE CON CORPO STAMPATO AD INIEZIONE IN POLICARBONATO GRIGIO INFRANGIBILE ED AUTOSINGOLENTE. DIFFUSORE STAMPATO AD INIEZIONE IN POLICARBONATO TRASPARENTE ED AUTOSINGOLENTE. DOTTI INNOVATIVI PER IL LUMINOS-FLECO DA 600MM, EMBRELLA ELETTRONICA, POTENZA NOMINALE 120W, TEMPERATURA COLORE 5000K, DIMENSIONI 127x163x103mm
	APPARECCHIO ILLUMINANTE DA 20 LED CON CORPO IN PRESSOFUSIONE DI ALLUMINIO DIFFUSORE IN VETRO TERMOALTO PIANO, OTTICA ASIMMETRICA MEDIA, COLORE 4500K, FLUSSO LUMINOSO 4300LM, TEMPERATURA COLORE 5000K, DIMENSIONI 127x163x103mm
	ALLACCOMENTO ELETTRICO TORRINO DI ESTRAZIONE ARIA IN COPERTURA
	ALLACCOMENTO ELETTRICO TERMOSTATO AMBIENTE
	ALLACCOMENTO ELETTRICO COMANDO A PARETE UNITA' INTERNA
	ALLACCOMENTO ELETTRICO UNITA' INTERNA
	ALLACCOMENTO ELETTRICO UNITA' ESTERNA
	CIRCUITO NOTTURNO
	SCATOLA PORTAFRATTO DA ESTERNO DA 3/4 POSTI COMPLETA DI TELAIO E PIACCA IN MATERIALE PLASTICO CON GRADO DI PROTEZIONE IP65 ETICHETTA CON INDICAZIONE DELLA QUANTITA' DI INSTALLAZIONE DA PAVIMENTO FINO AL PUNTO MEIO DELLA APPARECCHIATURA ACCANTO IN cm (esempio : h 20 = 120cm)

Autosrada Brescia Verona Venezia Padova Spa
Via Primo Gioiù 71 37135 Verona www.autosrada.it
Tel. 04572222 Fax 045722221 Centrali Padova 0498 www.autosrada.it
AREA COSTRUZIONI AUTOSTRADALI

Autosrada
AUTOSTRADA VALDASTICO
A31 NORD
1° LOTTO
Piovene Rocchette - Valle dell'Asico

PROGETTO DEFINITIVO

COMITENTE	OP	62181 30006 601005
S.p.A. AUTOSTRADA BRESCIA VERONA VICENZA PADOVA	WBS	853,3NMI
Area Costruzioni Autostradali	COMMESSA	J161

PRESTATORE DI SERVIZI:
CONSORZIO RAETIA

RESPONSABILE EDILIZIALE E PROGETTAZIONE
RAETIA S.p.A. S.p.A. S.p.A. S.p.A.
Tecnica: **Ing. Alberto Pavesi**

PROGETTAZIONE:
ITALCONSULT

CAPO COMMISSA
PER LA PROGETTAZIONE
Dott. Ing. **Gerardo Costantini**

Rev.	Data	Descrizione	Scala	1:50
01	02/07	PRIMA EMISSIONE		
02	03/07	REVISIONE PER ADEGUAMENTO CARICHI		
03	04/07	REPERIMENTO OSSERVAZIONI		

Permessi:
12 05 12 006 02

Autosrada Brescia Verona Venezia Padova Spa
Via Primo Gioiù 71 37135 Verona www.autosrada.it
Tel. 04572222 Fax 045722221 Centrali Padova 0498 www.autosrada.it
AREA COSTRUZIONI AUTOSTRADALI

Autosrada
AUTOSTRADA VALDASTICO
A31 NORD
1° LOTTO
Piovene Rocchette - Valle dell'Asico

PROGETTO DEFINITIVO

COMITENTE	OP	62181 30006 601005
S.p.A. AUTOSTRADA BRESCIA VERONA VICENZA PADOVA	WBS	853,3NMI
Area Costruzioni Autostradali	COMMESSA	J161

PRESTATORE DI SERVIZI:
CONSORZIO RAETIA

RESPONSABILE EDILIZIALE E PROGETTAZIONE
RAETIA S.p.A. S.p.A. S.p.A. S.p.A.
Tecnica: **Ing. Alberto Pavesi**

PROGETTAZIONE:
ITALCONSULT

CAPO COMMISSA
PER LA PROGETTAZIONE
Dott. Ing. **Gerardo Costantini**

Rev.	Data	Descrizione	Scala	1:50
01	02/07	PRIMA EMISSIONE		
02	03/07	REVISIONE PER ADEGUAMENTO CARICHI		
03	04/07	REPERIMENTO OSSERVAZIONI		

Permessi:
12 05 12 006 02