


Cabina elettrica Pedemonte  
Pianta con ubicazione impianti tecnologici

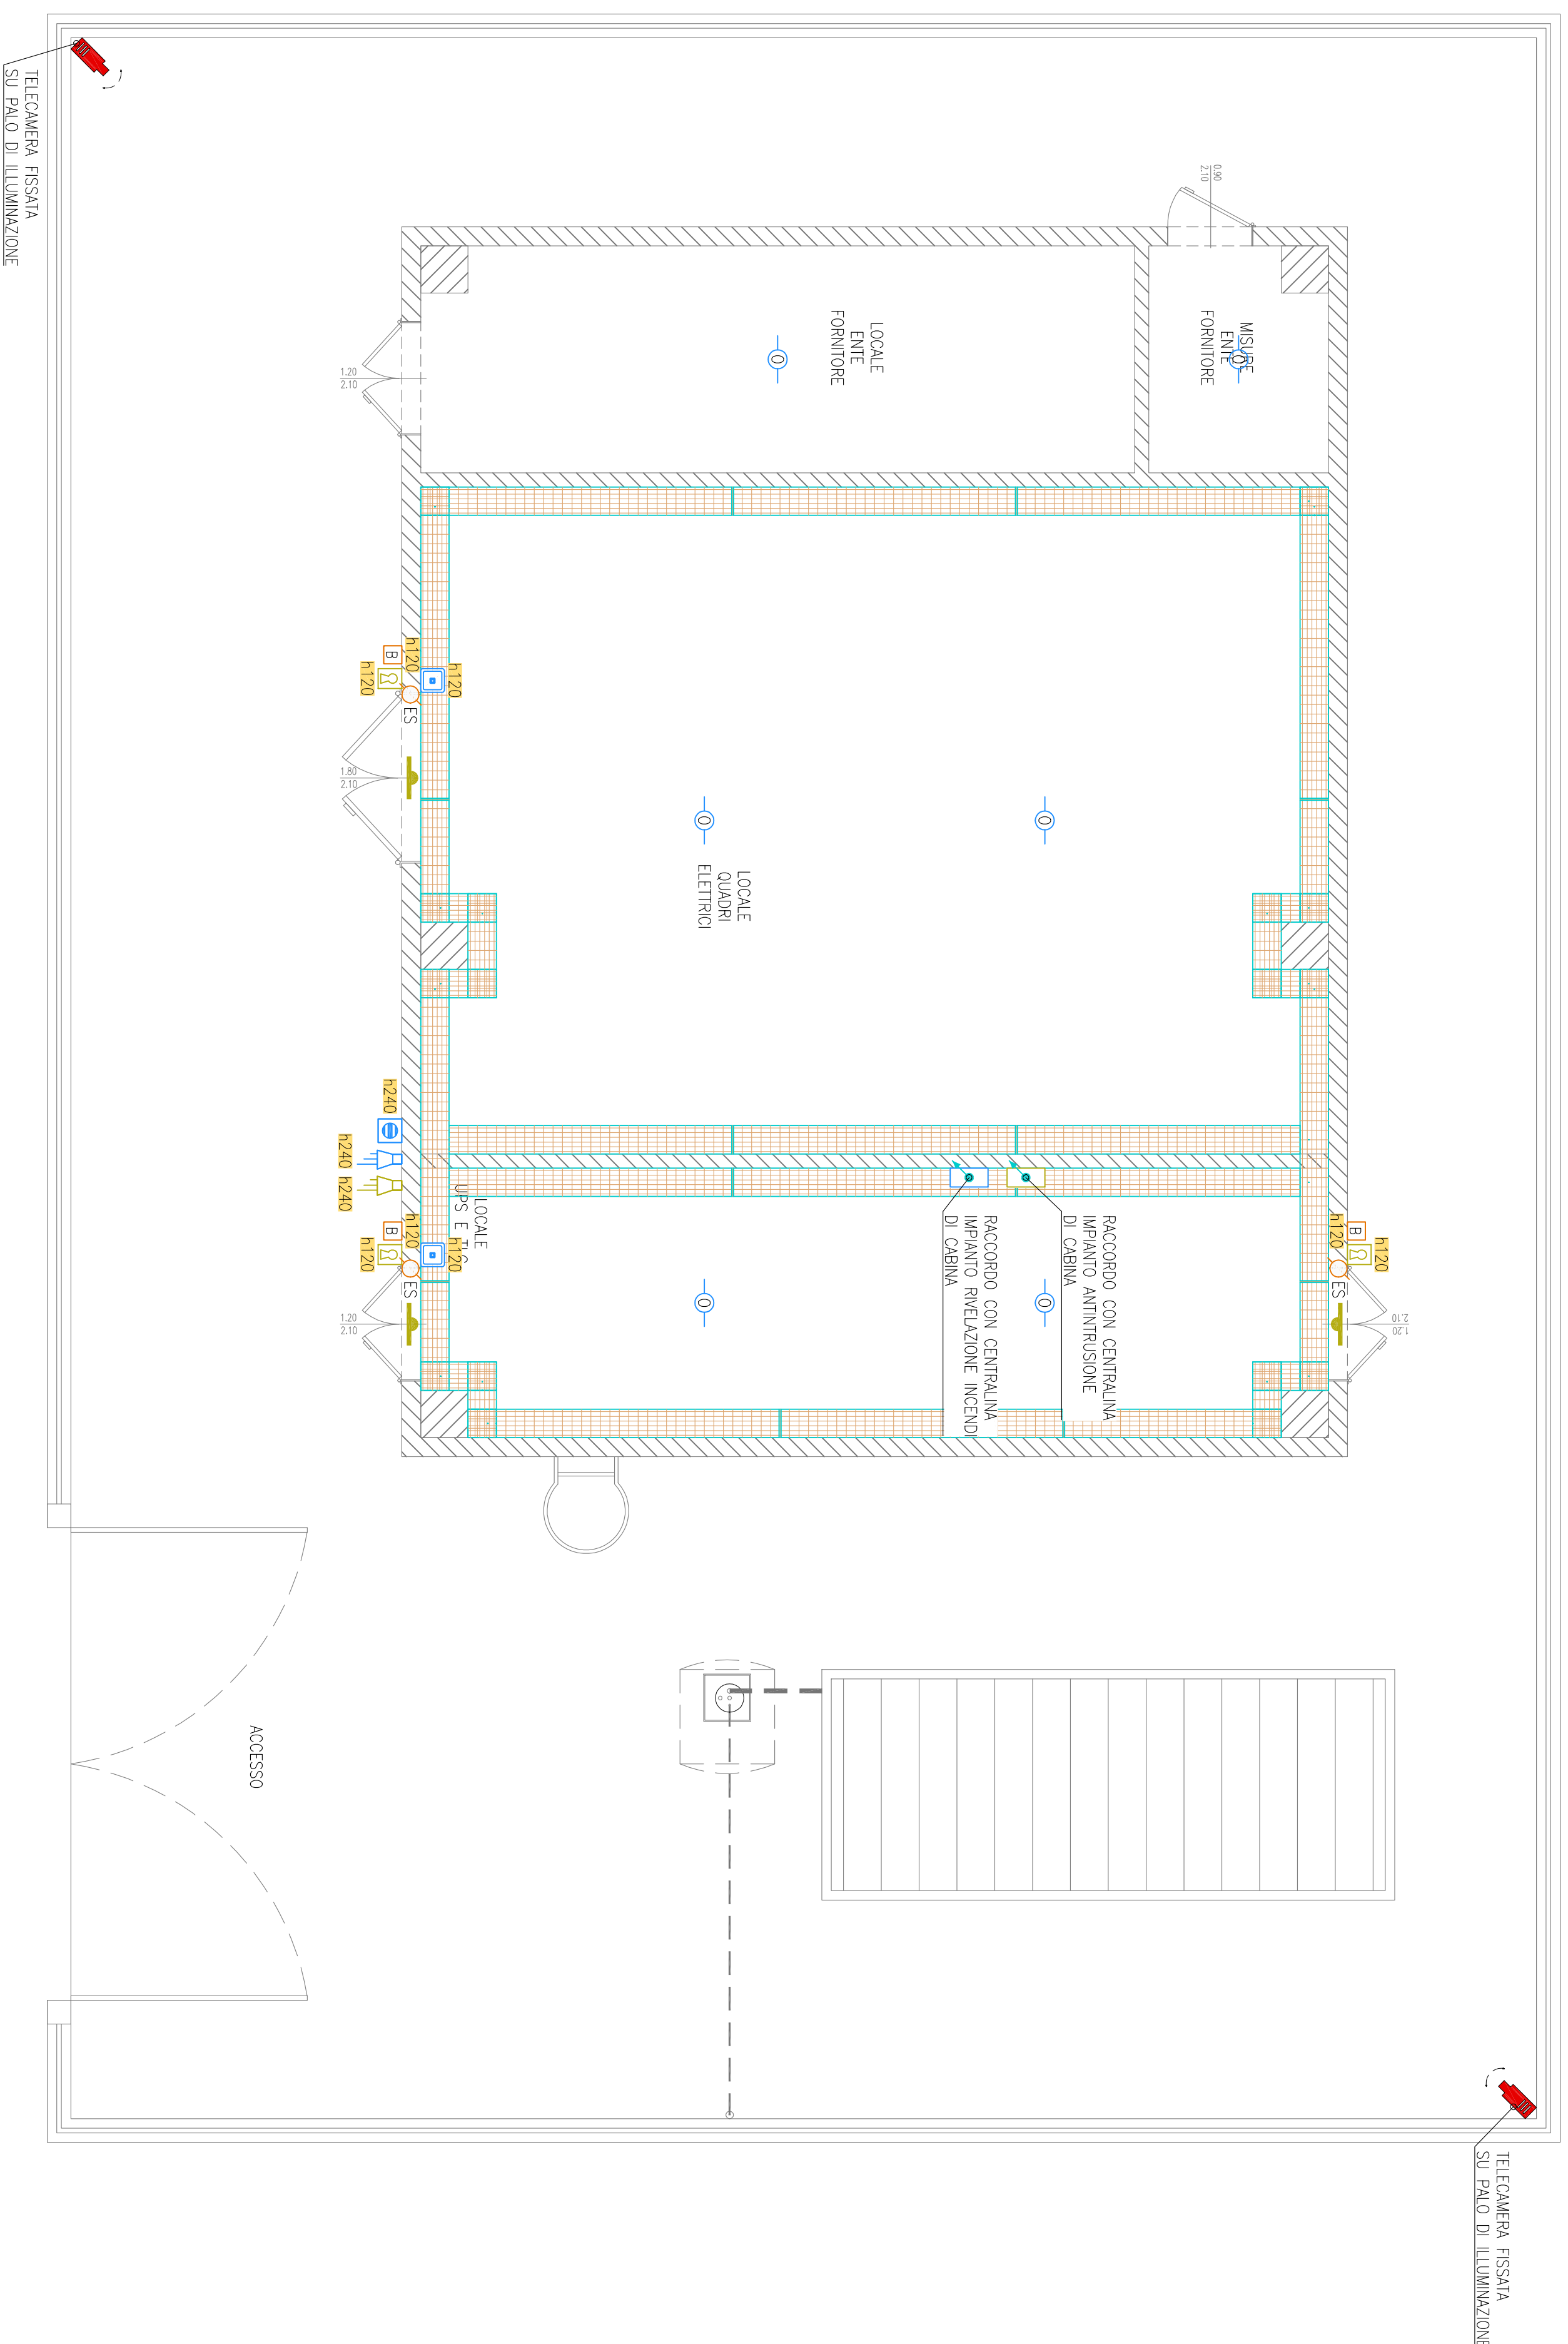

LEGENDA	
	CONDUTTORA ASCENDENTE / DISCENDENTE
	PASSERELLA METALLICA IN FIO D'ACCIAIO ELETTROINCALCATO PER IMPIANTI ELETTRICI E SPECULAI POSATA A VISTA Dimensione 300x50mm
	RILEVATORE OTTICO DI TIPO INDIRIZZATO POSATO A VISTA
	PULSANTE MANUALE ATTIVAZIONE ALLARME INCENDIO
	PANNELLO OTTICO LAMPEGGIANTE PER ALLARME INCENDIO
	SIRENA ESTERNA ALLARME INCENDIO
	PIUNTO RILEVATORE A CONTATTO MAGNETICO IMPIANTO ANTINTRUSIONE
	PIUNTO CHIAVE INSERIMENTO/DINSERIMENTO IMPIANTO ANTINTRUSIONE
	SIRENA ESTERNA IMPIANTO ANTINTRUSIONE
	LETTORE BADGE SU IP
	ETTEROSERERATURA SBLCOCCATA DA BARGE
	TELECAMERA FISSA A COLORI SU IP
	ETICHETTA CON INDICAZIONE DELLA QUOTA DI INSTALLAZIONE DA PAVIMENTO FINITO AL PUNTO MEDIO DELLA APPARECCHIATURA ACCANTO IN cm (esempio : h120= 120cm)

# AUTOSTRADA VALDASTICO A31 NORD

## 1° LOTTO Piovene Rocchette - Valle dell'Asstico

### PROGETTO DEFINITIVO

CUP 671R13000680005  
WBS 853ANM1  
COMMESSA J161

**COMMITTENTE**  
s.p.a. AUTOSTRADA BRESCIA VERONA VICENZA PADOVA  
Area Costruzioni Autostradali

**CAPO COMMISSA PER LA PROGETTAZIONE**  
Dott. Ing. Gerardo Costantini

**PRESTATORE DI SERVIZI:**  
CONSORZIO RAETIA

**RESPONSABILE EDILIZIALE/PROGETTAZIONE TRALE PROIEZIONE SCHEMATICHE:**  
Dott. Ing. Alberto Parisi

**PROGETTAZIONE:**  
ITALCONSULT

**IMPIANTI**  
CABINE ELETTRICHE  
CABINA ELETTRICA PEDEMONTE  
PIANTA CON UBICAZIONE IMPIANTI TECNOLOGICI

Elaborato: **12\_05\_13\_006\_02** Rev. **02**

Rev.	Data	Descrizione	Redattore	Controllo	Approvazione	Scala	1:50
01	02/07	PRIMA VERSIONE	RAUCONALTI - CINI	A. WISI	G. MONTELLI	NOME FILE: J161_12_05_13_006_0101_0PP_02.dwg	
02	02/07	REVISIONE PER VERIFICA	RAUCONALTI - CINI	A. WISI	G. MONTELLI		ES. III
03	02/07	REPERIMENTO OSSERVAZIONI	RAUCONALTI - CINI	A. WISI	G. MONTELLI	J161_12_05_13_006_0101_0PP_02	ES. III

IL PRESENTI DOCUMENTI SONO STATI ELABORATI IN TUTTA SCELTA E SOTTOSCRITTI IN TUTTA SCELTA. 