
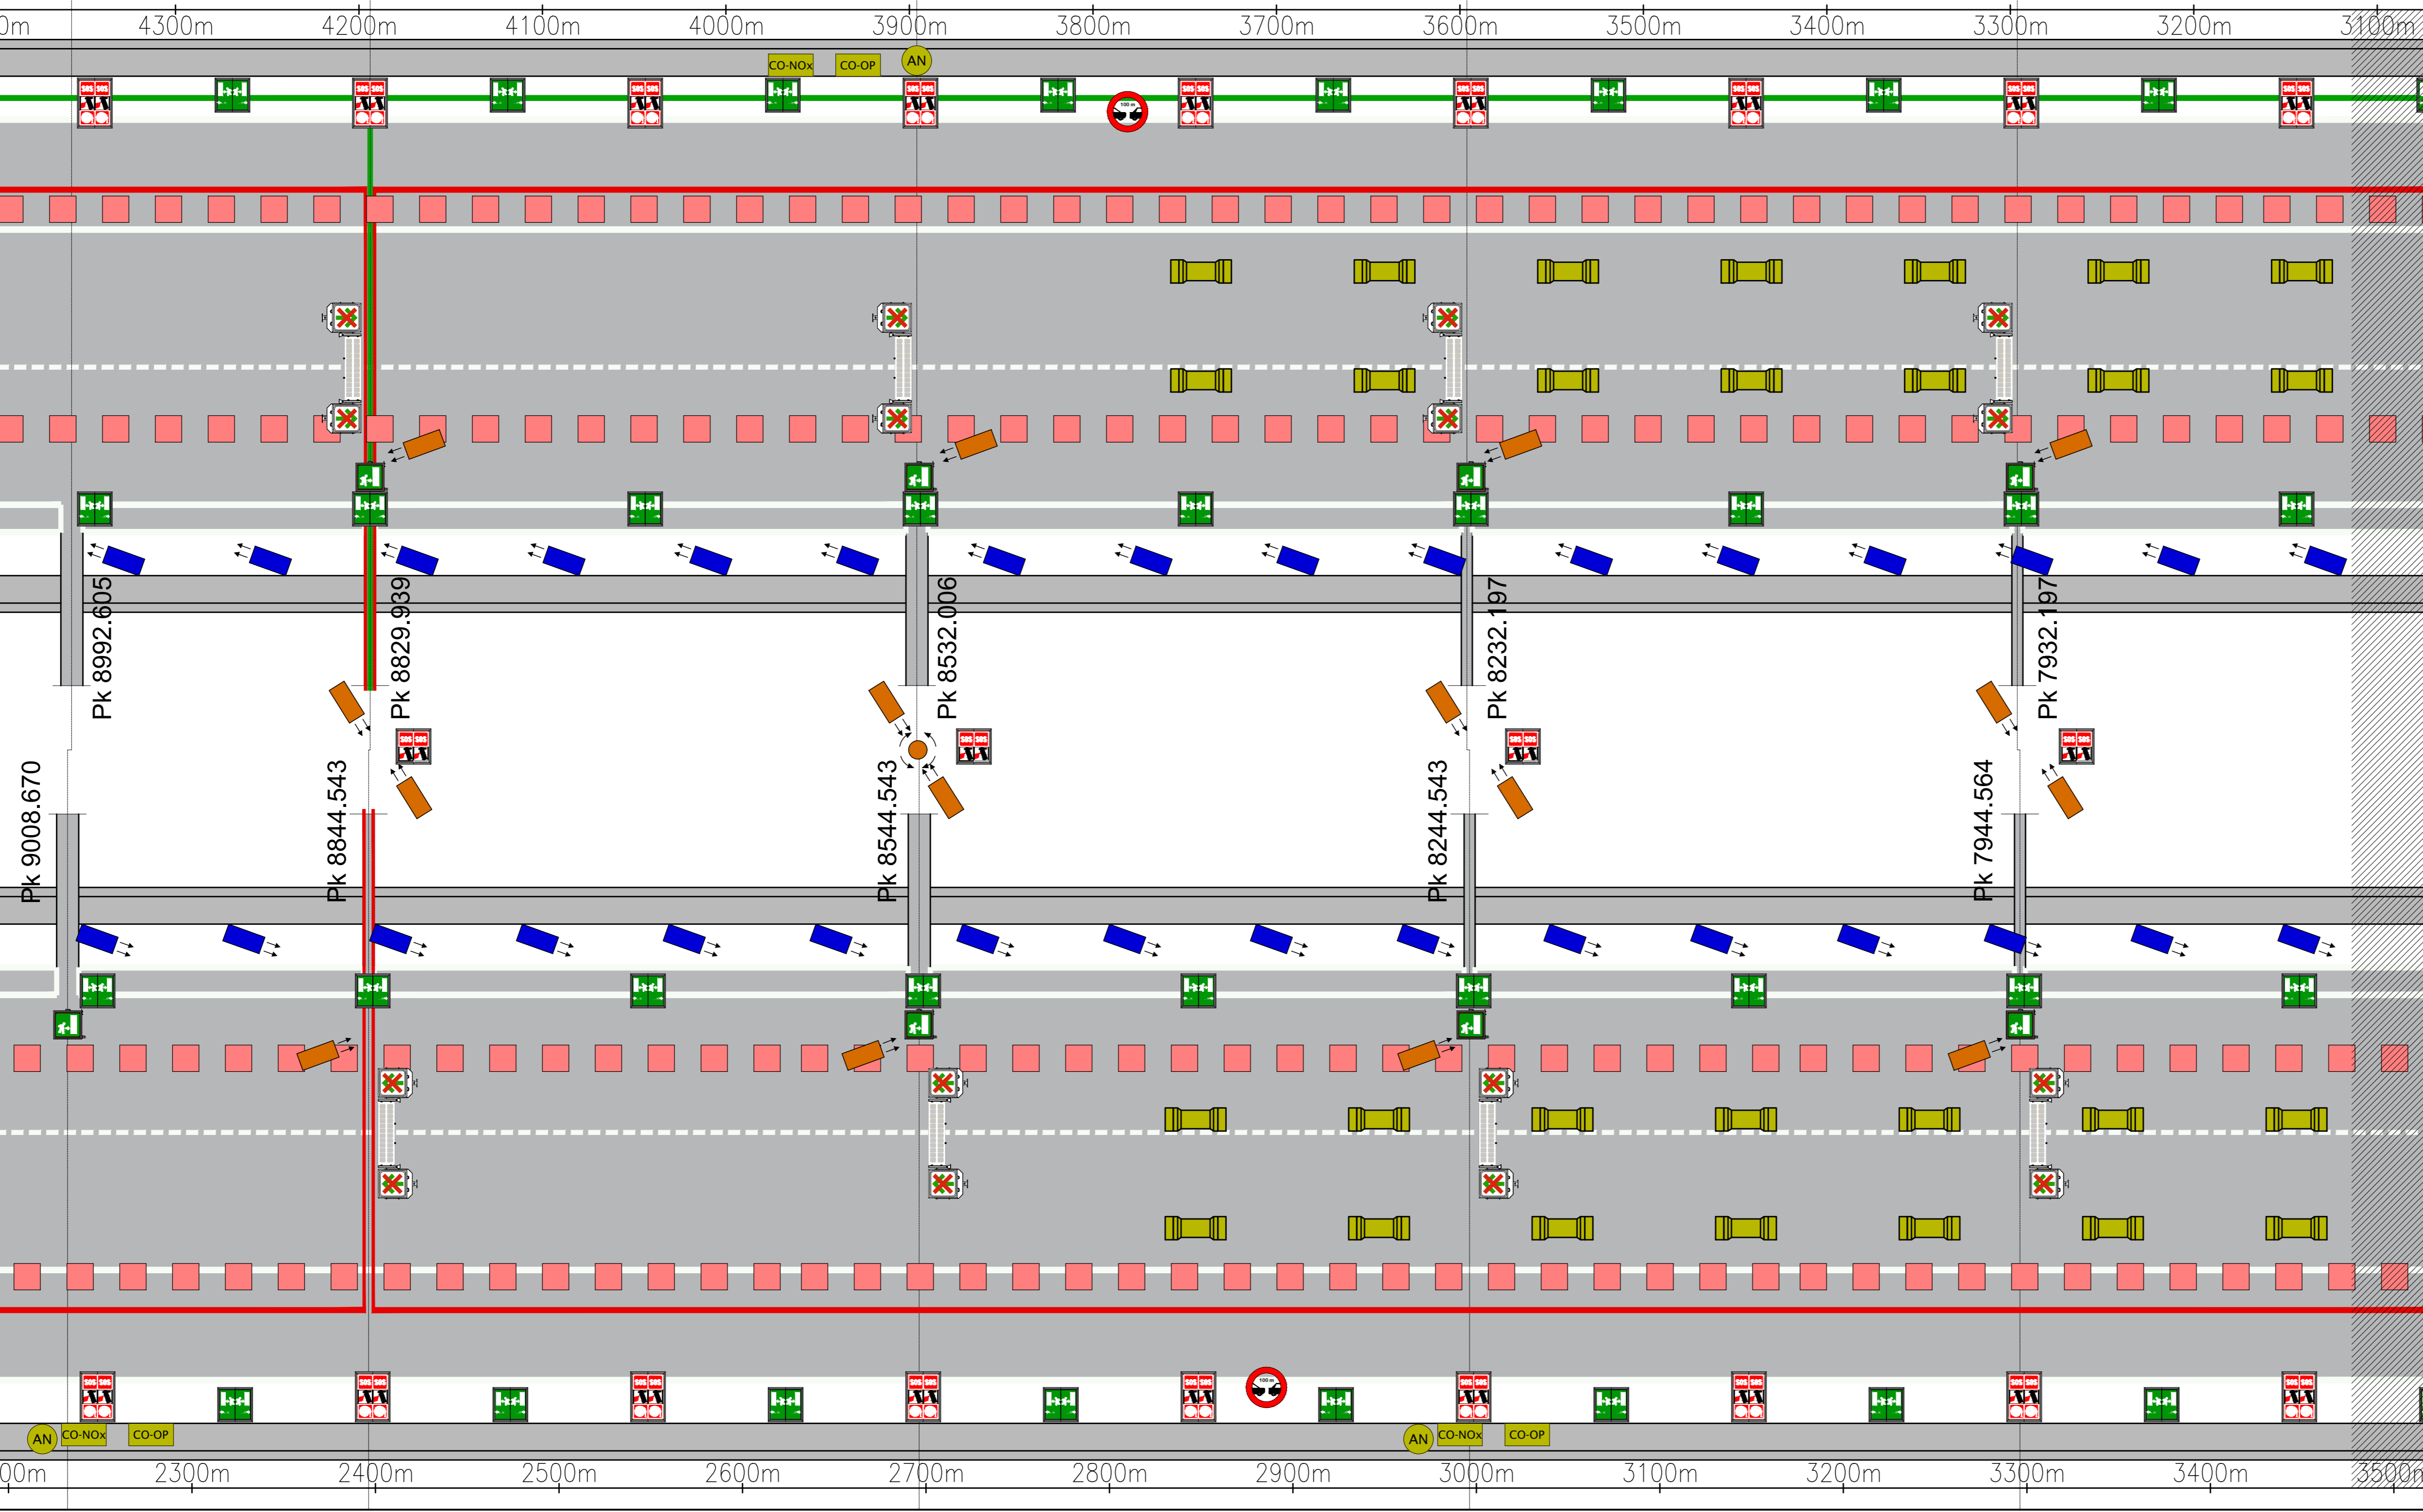


LATO TRENTO ←

LATO TRENTO →

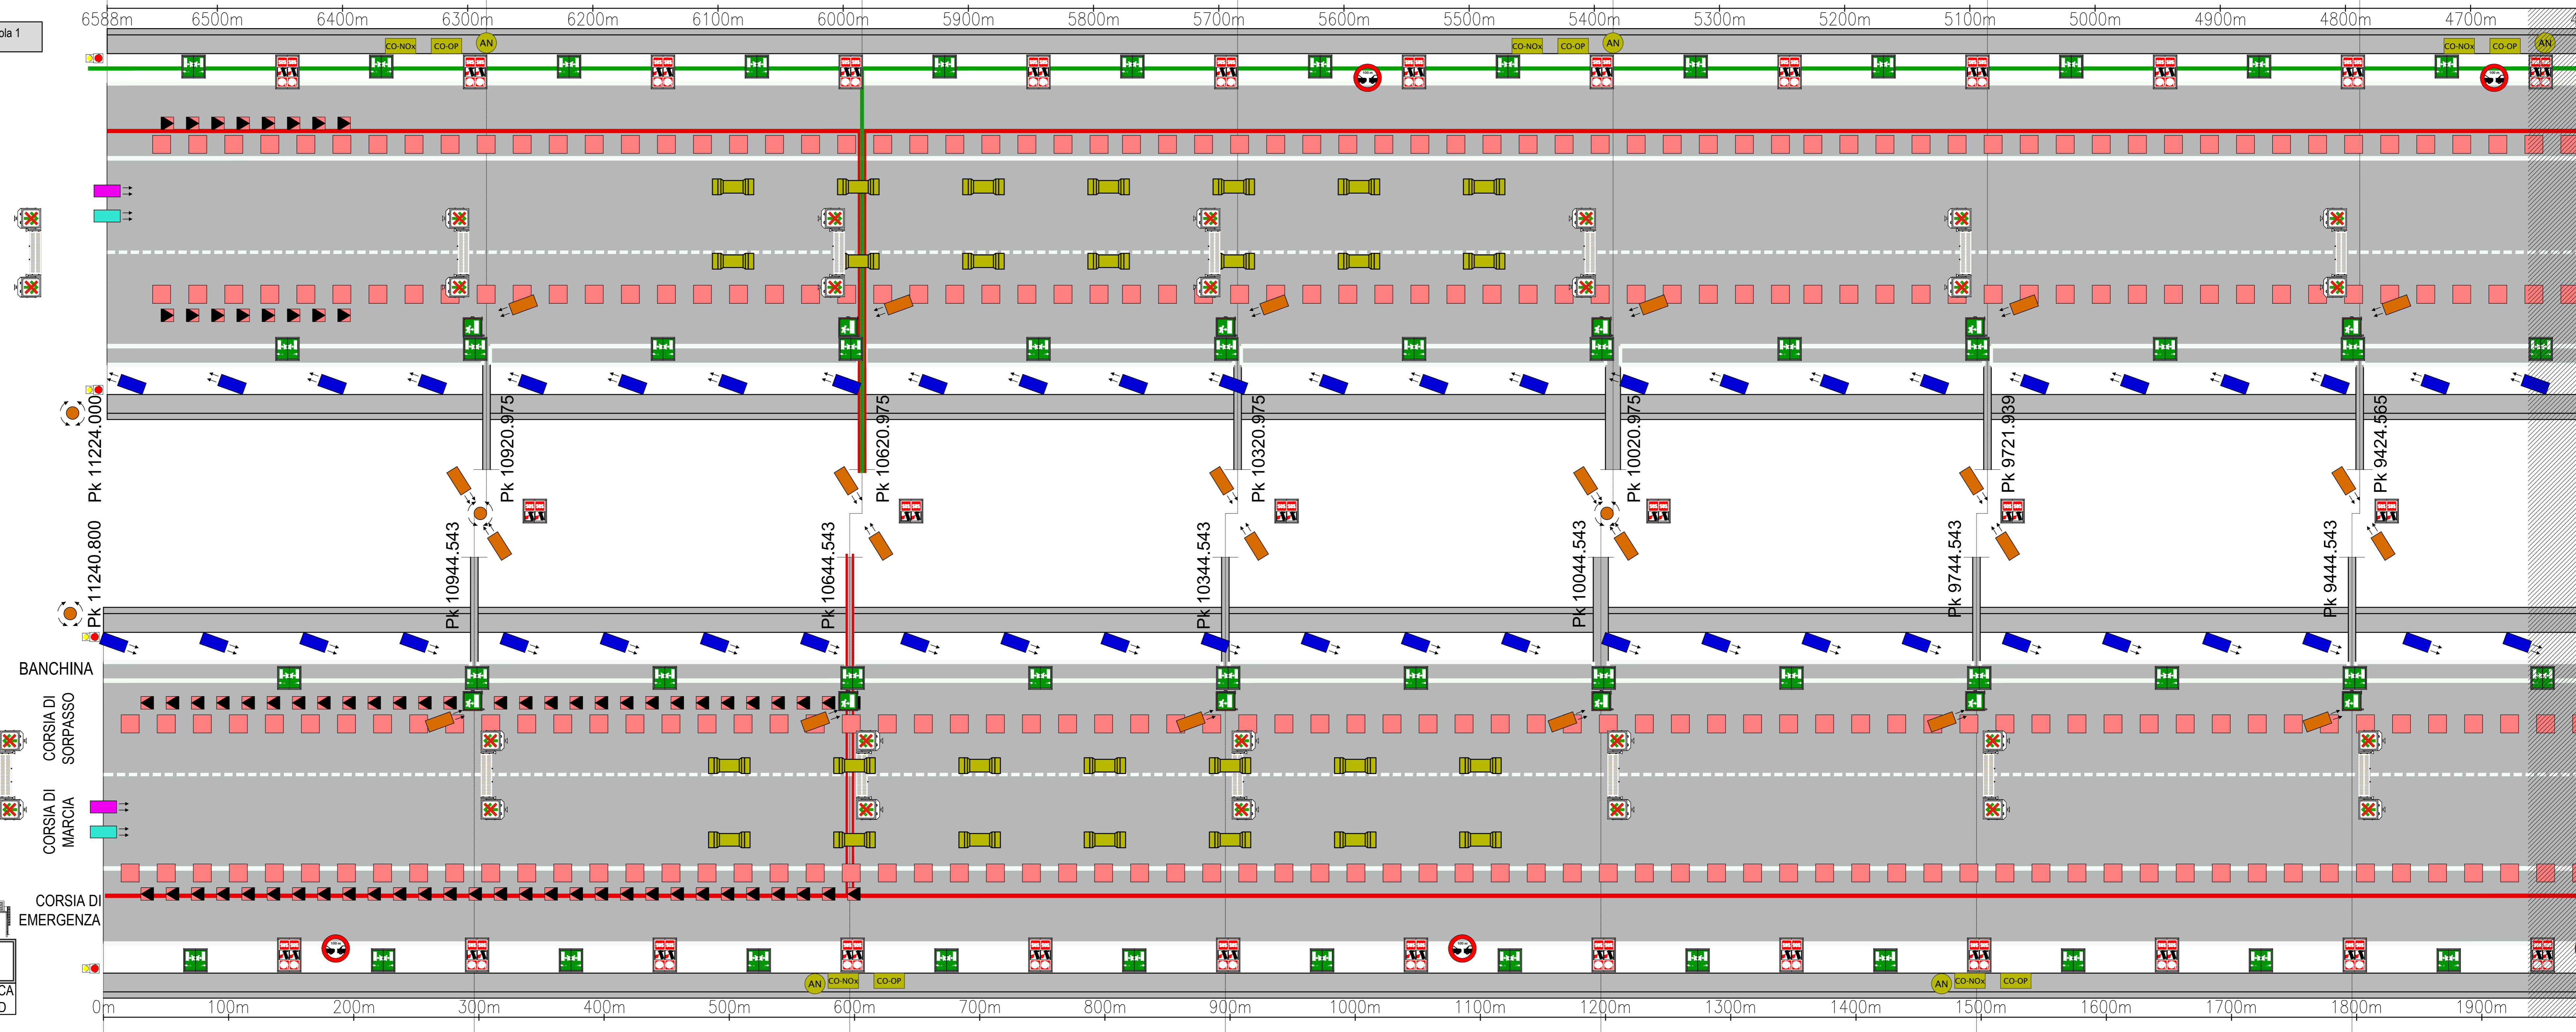

**LEGENDA SIMBOLI DOTAZIONI IMPIANTISTICHE**

- VENTILATORE LONGITUDINALE
- OPACIMETRO
- ANALIZZATORE DI GAS CO-NOX
- ANEMOMETRO
- APPARECCHI ILLUMINANTI PER ILLUMINAZIONE PERMANENTE
- APPARECCHI ILLUMINANTI PER ILLUMINAZIONE RINFORZO
- LANTERNA SEMAFORICA A DUE LUCI A LED (ROSSO Ø300)
- CARTELLI LUMINOSI BIFACCIALE TRIANGOLARE SEGNALAZIONE ARMADIO SOS, ESTINTORE ED ERANTE
- CARTELLI LUMINOSI BIFACCIALE TRIANGOLARE SEGNALAZIONE ARMADIO SOS ED ESTINTORE (ALL' INTERNO DEI BY-PASS)
- CARTELLI LUMINOSI BIFACCIALE TRIANGOLARE CON INDICAZIONE INTERDIZIONE VIA DI FUGA
- INDICAZIONE LUMINOSA A TRE STATI (CROCE ROSSA, FRECCIA VERDE, CAMBIO CORSIA GIALLO)
- PANNELLO A MESSAGGIO VARIABILE MATRICIALE A 2 RIGHE
- PANNELLO A MESSAGGIO VARIABILE MATRICIALE A 3 RIGHE + PITTORGRAMMA + LANTERNA SEMAFORICA INSTALLATO A 150m DA IMBocchi GALLERIA
- CARTELLI LUMINOSI MONOFACCIALE CON INDICAZIONE DISTANZA DI SICUREZZA TRA VEICOLI
- CAVO RADIANTE FESSURATO 78"
- FIBRA OTTICA DI COLLEGAMENTO TRA STAZIONE MASTER OFF-AIR E AMPLIFICATORE
- TELECAMERA FISSA DIGITALE INTELLIGENTE DI VIDEO ANALISI
- TELECAMERA SPEED COME DIGITALE INTELLIGENTE DI VIDEO ANALISI
- TELECAMERA FISSA DIGITALE INTELLIGENTE DI VIDEO ANALISI DEL TRAFFICO
- TELECAMERA FISSA DIGITALE INTELLIGENTE DI VIDEO ANALISI DI TARGHE VEICOLI E RILEVAMENTO DELLE MERCI PERICOLOSE
- LABERSCAN PER IL CONTEGGIO VEICOLI E CLASSIFICAZIONE

SCALA DI RAPPRESENTAZIONE

Autostrada Brescia Verona Vicenza Padova SpA  
 Via Fiere Gole 71 - 37139 Verona  
 Tel. 0465/72222 Fax 0465/200511 Casella Postale 48048 www.autospa.it  
 AREA COSTRUZIONI AUTOSTRADALI

**AUTOSTRADA VALDASTICO A31 NORD**  
**1° LOTTO**  
 Piovene Rocchette - Valle dell'Astico

**PROGETTO DEFINITIVO**

COMMITTENTE: S.p.A. AUTOSTRADA BRESCIA VERONA VICENZA PADOVA  
 Area Costruzioni Autostradali

PROGETTAZIONE: **CONSORZIO RAETIA**  
 RAPPRESENTANTE: Dott. Ing. Alberto Scotti

CAPOCOMMESSA PER LA PROGETTAZIONE: Dott. Ing. Roberto Geronzi

ELABORATO: IMPIANTI DOTAZIONI IMPIANTISTICHE DI GALLERIA GALLERIA COGOLLO SINOTTICO DOTAZIONI IMPIANTISTICHE IN GALLERIA - Tav. 1

Programma: **12 06 03 001 02**

Rev.	Data	Descrizione	Redazione	Controllo	Approvazione	SCALA
01	12/06/03	PRIMA EMISSIONE	PROGETTAZIONE	FRUSSO	A. FIOCARO	1:400/2000
02	12/06/03	REVISIONE PER ADEMPIMENTO CARTOGRAFICO	PROGETTAZIONE	FRUSSO	A. FIOCARO	1:400/2000
03	12/06/03	REVISIONE PER ADEMPIMENTO CARTOGRAFICO	PROGETTAZIONE	FRUSSO	A. FIOCARO	1:400/2000

Progetto: **J16L1\_12\_06\_03\_001\_0102\_0PO\_02**