
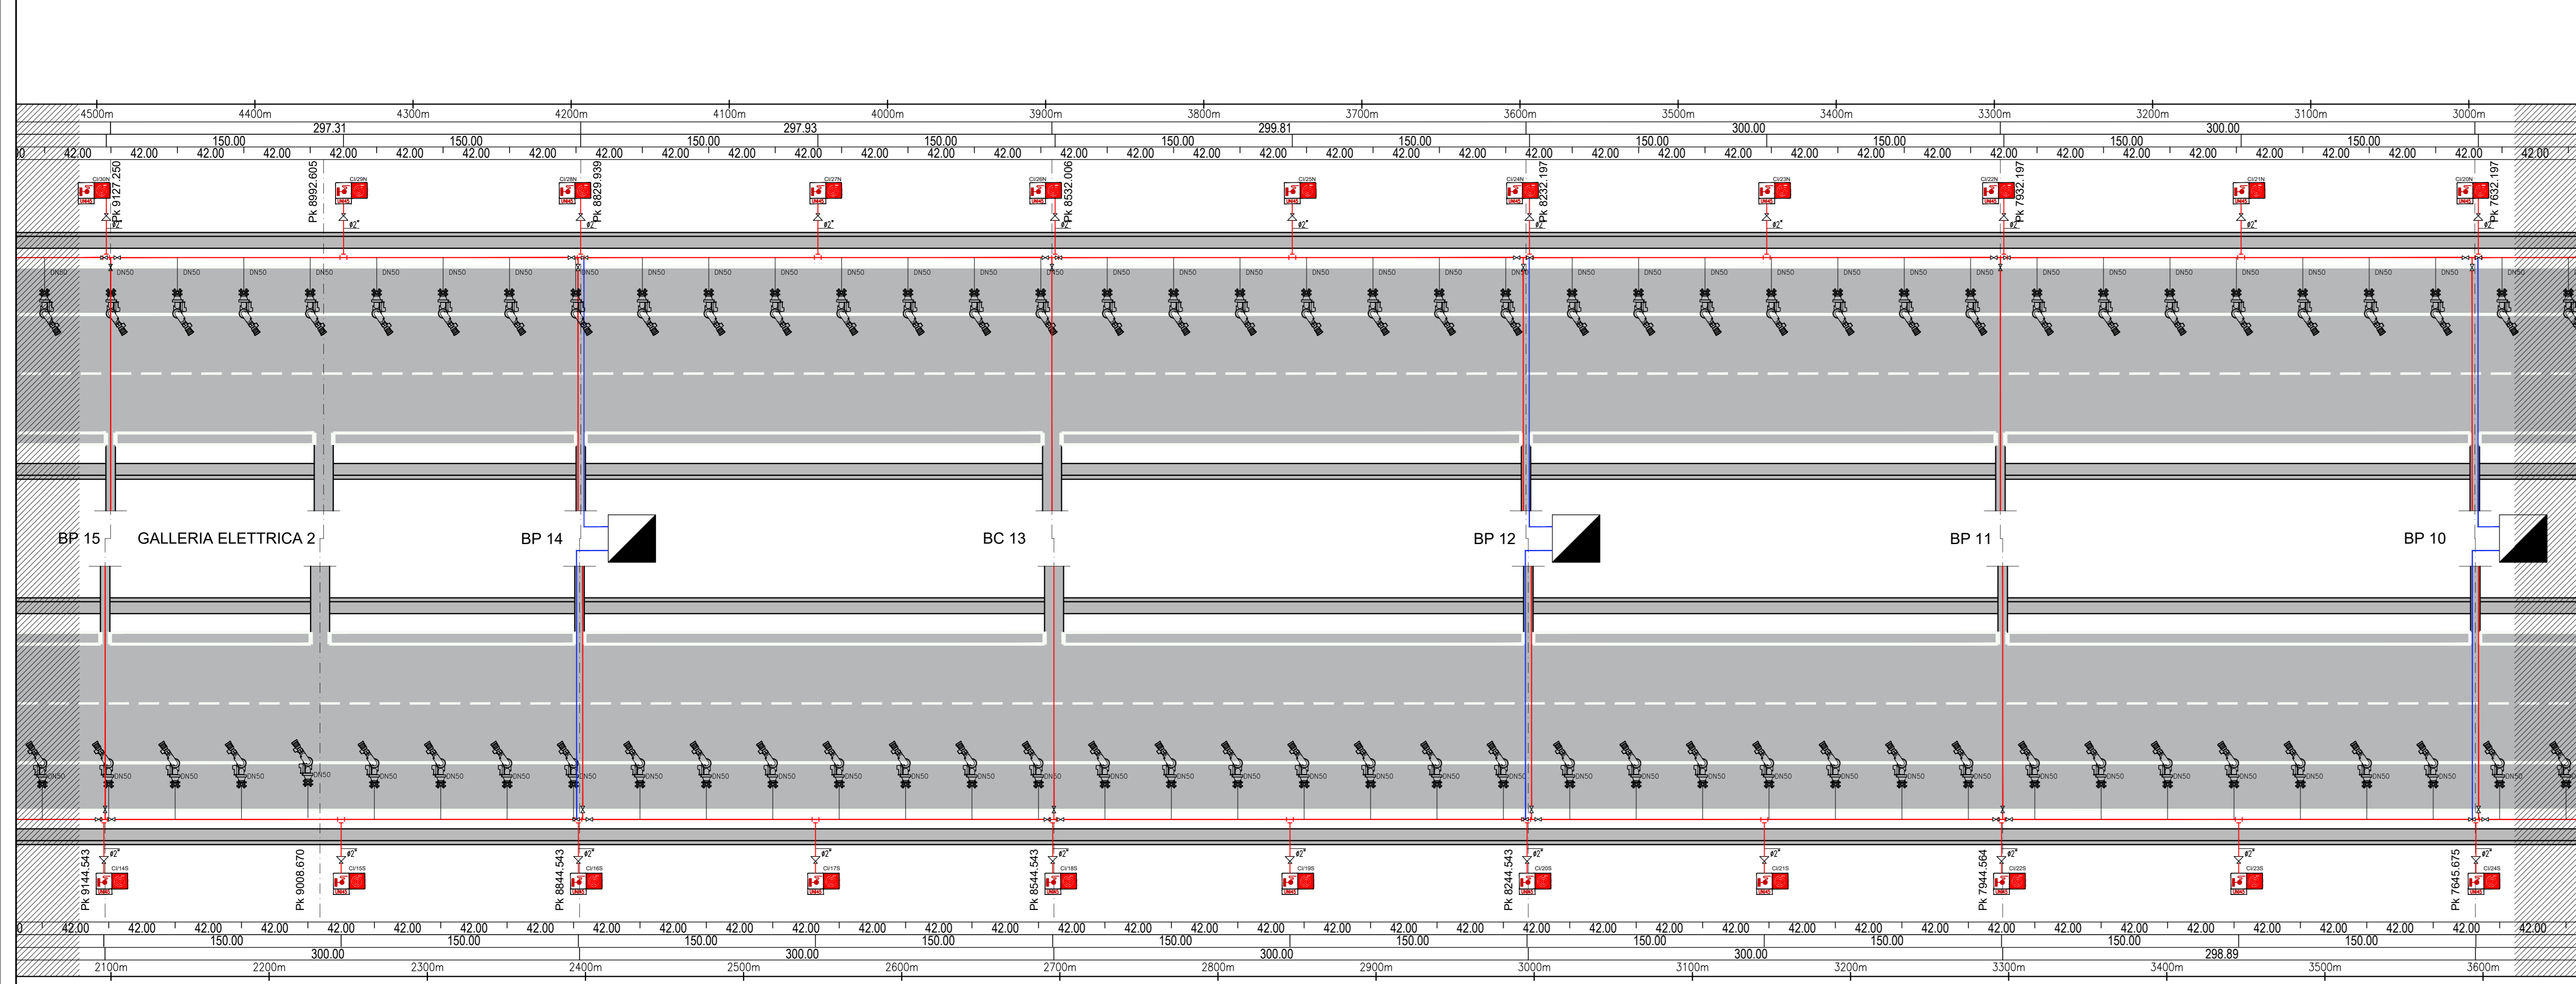


PLANIMETRIA CON UBICAZIONE IMPIANTO IDRICO-ANTINCENDIO  
Tavola 1

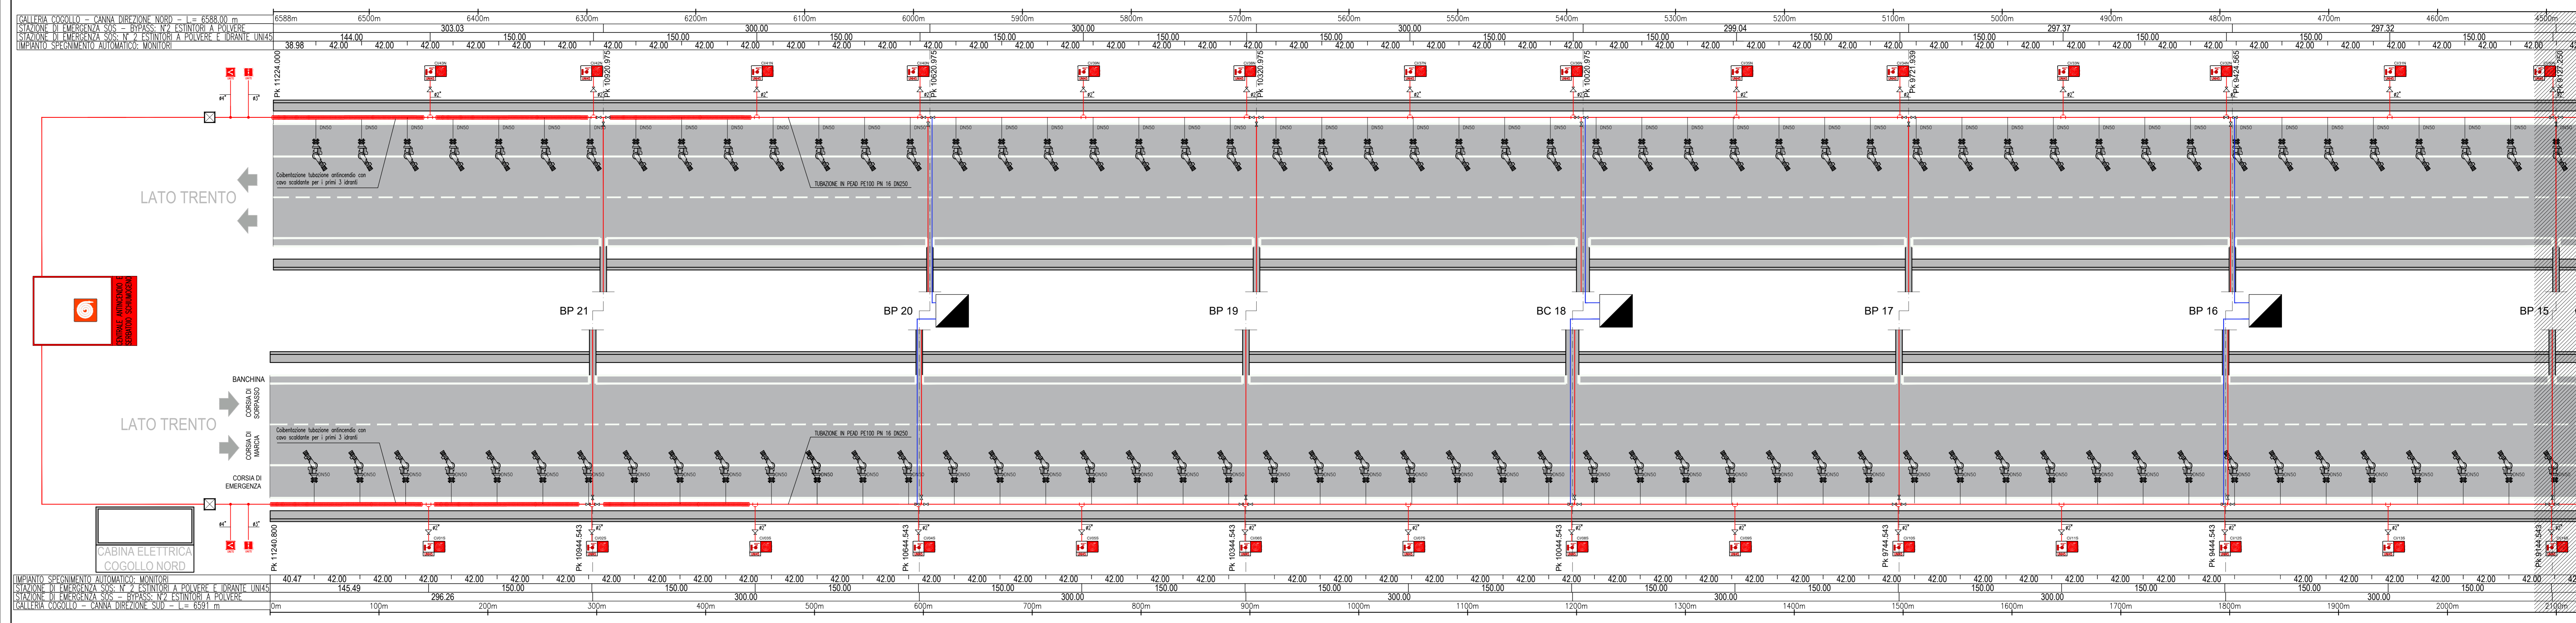

**LEGENDA SIMBOLI ANTINCENDIO**

	CASSETTA IDRANTE UNITE (CON CORREDO DI TUBAZIONE FLESSIBILE DA 30M E LANCIA EROGATRICE) e NUMERO PROGRESSIVO DOTAZIONE IMPIANTISTICA
	ERANTE UNITE (CON CORREDO DI TUBAZIONE FLESSIBILE DA 30M E LANCIA EROGATRICE) IN CORRISPONDENZA DEGLI IMBocchi
	DOPIA ATTACCO DI MANDATA UNITE PER AUTOPIOMPA VVF IN CORRISPONDENZA DEGLI IMBocchi
	TUBAZIONE ANTINCENDIO PEAD 100 PN 16 DN 250
	CAVO SCALDANTE AUTOREGOLANTE CON TERMOSTATO 12W/M
	VALVOLA A FARFALLA CON CHIAVE ASPORTABILE PN 16
	RIIDUTTORE DI PRESSIONE (CAMPO -1,5-10 bar) - PN25
	POZZETTO DI ISPEZIONE CON CHIUSURA CARRABILE DOTATO DI VALVOLE DI SEZIONAMENTO
	MONITORE
	TUBAZIONE ANTINCENDIO PEAD 100 PN 16 DN 90
	GRUPPO INTERMEDIO INIEZIONE LIQUIDO SCHUMIGENO

NOTA:  
Il giunto di transizione PEAD-acciaio per gli stacchi isarati, i mantri e le valvole di sezionamento in corrispondenza dei bypass sono installati in pozzetti di ispezione con chiusura carrabile.  
Si rimanda agli elaborati dei particolari tipologie per maggiori dettagli.



**AUTOSTRADA VALDASTICO A31 NORD**  
1° LOTTO  
Piovene Rocchette - Valle dell'Astico

**PROGETTO DEFINITIVO**

Autosstrada Brescia Verona Vicenza Padova SpA  
Via Flavio Gioia 71 - 37139 Verona  
Tel. 0445/72222 Fax 0445/200511 Casella Postale 48044 www.autosstrad.it  
AREA COSTRUZIONI AUTOSTRADALI

**COMMITTENTE**  
S.p.A. AUTOSTRADA BRESCIA VERONA VICENZA PADOVA  
Area Costruzioni Autostradali

**PROGETTAZIONE**  
CAPOCOMMISSA PER LA PROGETTAZIONE  
Dot. Ing. Roberto Geronzi

**PRESTATORE DI SERVIZI**  
CONSorzio RAETIA  
RAPPRESENTANTE: Dott. Ing. Alberto Scotti

**ELABORATO**  
IMPIANTI DOTAZIONI IMPIANTISTICHE DI GALLERIA GALLERIA COGOLLO PLANIMETRIA CON UBICAZIONE IMPIANTO IDRICO-ANTINCENDIO-Tav. 1

Progressivo: **12\_06\_03\_008\_02**

Rev.	Data	Descrizione	Redazione	Controllo	Approvazione	SCALA
01		PRIMA EMISSIONE	PROGETTAZIONE	CONTROLLO	APPROVAZIONE	1:2000/000
02		REVISIONE PER ADEMPIMENTO CARTOGRAFICO	PROGETTAZIONE	CONTROLLO	APPROVAZIONE	NOME FILE: J16L1_12_06_03_008_0102_OPD_02.dwg
03		REVISIONE PER ADEMPIMENTO CARTOGRAFICO	PROGETTAZIONE	CONTROLLO	APPROVAZIONE	DI PROGR. FS DI PROJ.
04		REVISIONE PER ADEMPIMENTO CARTOGRAFICO	PROGETTAZIONE	CONTROLLO	APPROVAZIONE	J16L1_12_06_03_008_0102_OPD_02