


PLANIMETRIA CON UBICAZIONE IMPIANTO IDRICO-ANTINCENDIO

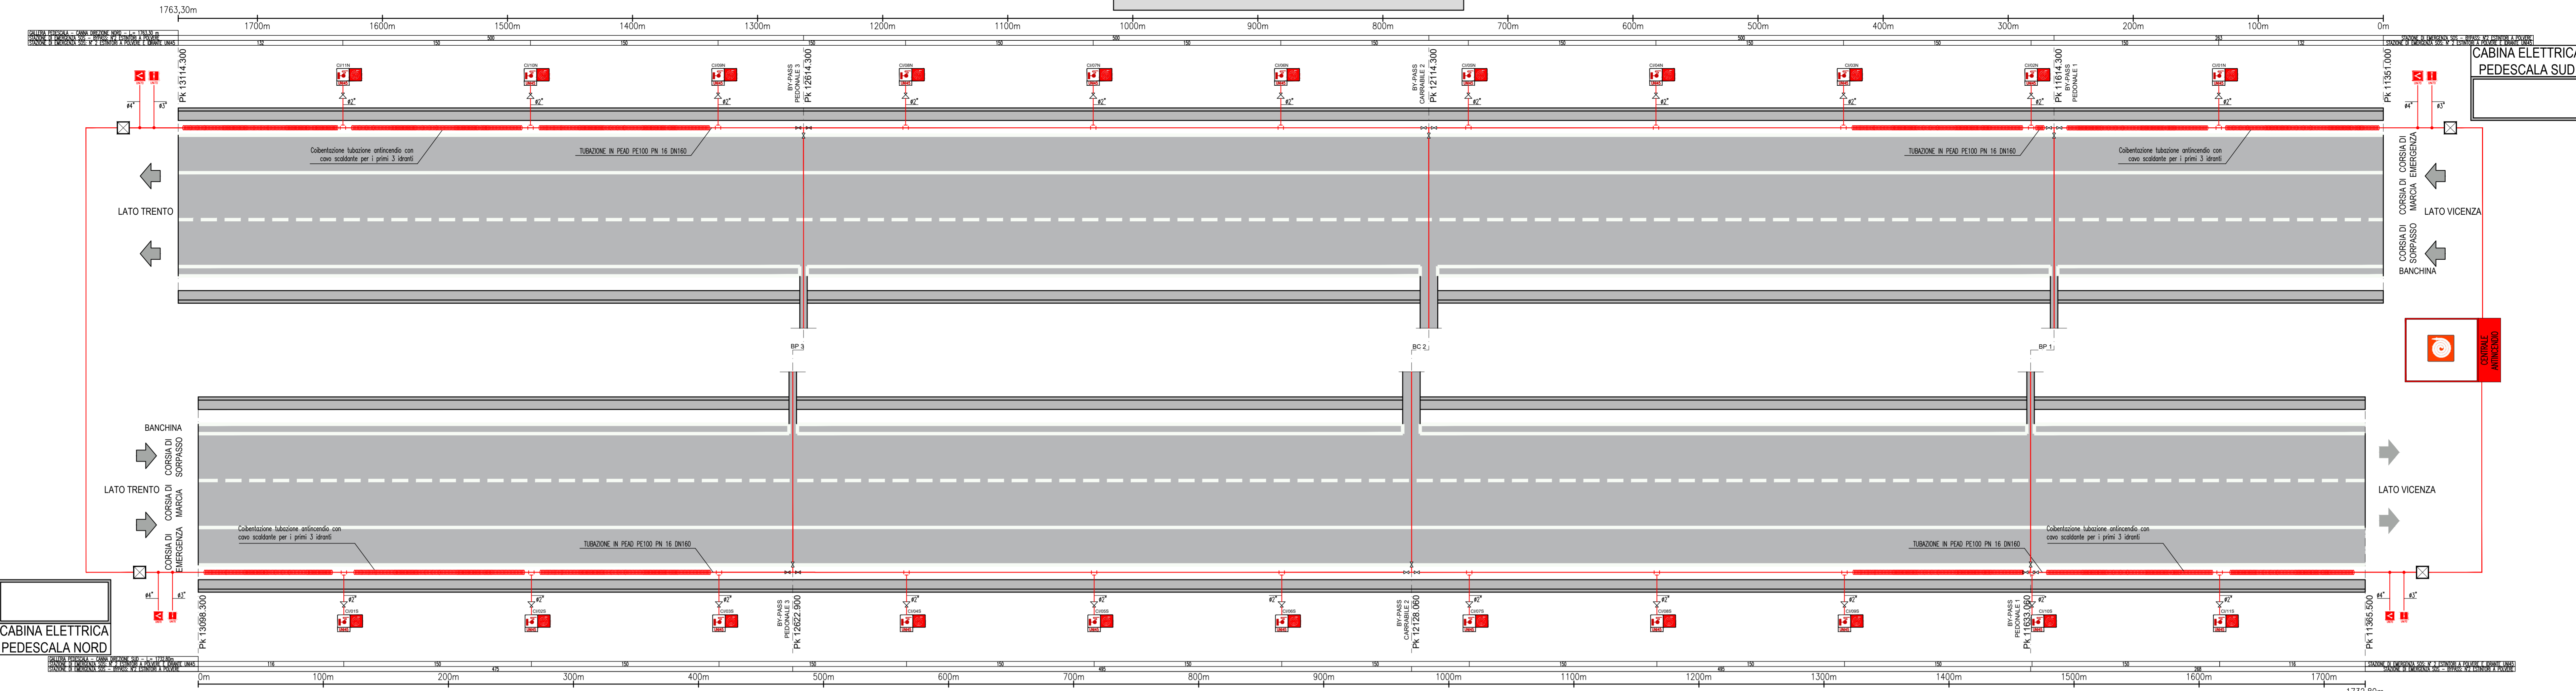

LEGENDA SIMBOLI ANTINCENDIO	
	CASSA IDRANTE UN14S (CON CORREDO DI TUBAZIONE FLESSIBILE DA 30M E LANCIA EROGATRICE) n=NUMERO PROGRESSIVO DOTAZIONE IMPIANTISTICA dir.= ASSE SUD/NORD
	IDRANTE UN170 (CON CORREDO DI TUBAZIONE FLESSIBILE DA 30M E LANCIA EROGATRICE) IN CORRISPONDENZA DEGLI IMBOCCHI
	DOPPIO ATTACCO DI MANDATA UN170 PER AUTOPOMPA VVF IN CORRISPONDENZA DEGLI IMBOCCHI
	TUBAZIONE ANTINCENDIO PEAD 100 PN 16 DN160
	CAVO SCALDANTE AUTOREGOLANTE CON TERMOSTATO 12W/M
	VALVOLA A FARFALLA CON CHIAVE ASPORTABILE PN 16
	RIDUTTORE DI PRESSIONE (CAMPO -1,5-10 bar) - PN25
	POZZETTO D'ISPEZIONE CON CHIUSINO CARRABILE DOTATO DI VALVOLE DI SEZIONAMENTO

NOTA:
I giunti di transizione PEAD-acciaio per gli stacchi idranti e le valvole di sezionamento in corrispondenza dei by-pass sono installati in pozzetti di ispezione con chiusino carrabile. Si rimanda agli elaborati dei particolari tipologici per maggiori dettagli.

SCALA DI RAPPRESENTAZIONE
1:200
1:2000

Autostrada Brescia Verona Vicenza Padova SpA
Via Flavio Gioia 71 37135 Verona
Tel. 0458272222 Fax 0458200051 Casella Postale 46046 www.autospad.it

RINA
CERTIFICAZIONE
ISO 9001
ISO 14001
OHSAS 18001

AUTOSTRADA VALDASTICO A31 NORD

1° LOTTO

Piovene Rocchette - Valle dell'Astico

PROGETTO DEFINITIVO

COMMITTENTE: S.p.A. AUTOSTRADA BRESCIA VERONA VICENZA PADOVA
Area Costruzioni Autostradali

PRESTATORE DI SERVIZI: CONSORZIO RAETIA

ELABORATO: IMPIANTI
DOTAZIONI IMPIANTISTICHE DI GALLERIA
GALLERIA PEDESCALA
PLANIMETRIA CON UBICAZIONE IMPIANTO IDRICO-ANTINCENDIO

CUP: G21B1-30006-60005
WBS: B25.A31N.L1
COMMESSA: J16L1

CAPO COMMESSA PER LA PROGETTAZIONE
Dot. Ing. Gabriella Costantini

PROGETTAZIONE: PROMETEO

RAPPRESENTANTE: Dott. Ing. Alberto Scotti

PROGRESSIVO: 12 06 04 008 02

Rev. 01 12/06/04 008 02

Rev.	Data	Descrizione	Redazione	Controllo	Approvazione	SCALA:
01	12/06/04	PRIMA EMISSIONE	PROGETTAZIONE/ING. F. GARDIOLI	F. RUSSO	A. FOCARACCI	1:200/2000
02	12/06/04	REVISIONE PER ACCORDAMENTO CARTOGRAFICO	PROGETTAZIONE/ING. F. GARDIOLI	F. RUSSO	A. FOCARACCI	NOME FILE: J16L1_12_06_04_008_0101_0PD_02.dwg
03	12/06/04	REVISIONE PER ACCORDAMENTO CARTOGRAFICO	PROGETTAZIONE/ING. F. GARDIOLI	F. RUSSO	A. FOCARACCI	DM PROG. FG UI REI
04	12/06/04	REVISIONE PER ACCORDAMENTO CARTOGRAFICO	PROGETTAZIONE/ING. F. GARDIOLI	F. RUSSO	A. FOCARACCI	J16L1_12_06_04_008_0101_0PD_02

© I PRESENTI DOCUMENTI SONO PROPRIETÀ ESCLUSIVA DI RAETIA. È VIETATA LA REPRODUZIONE, L'USO O LA DISTRIBUZIONE, IN TUTTI I MODOI, SENZA IL CONSENSO SCRITTO DELLA AUTOSTRADA BRESCIA VERONA VICENZA PADOVA S.p.A. L'USO UTILE NON AUTORIZZATO SENZA PERMESSA SCRITTA DI RAETIA. THIS DOCUMENT MAY NOT BE COPIED, REPRODUCED OR PUBLISHED EITHER IN WHOLE OR IN ITS ENTIRETY, WITHOUT THE WRITTEN PERMISSION OF AUTOSTRADA BRESCIA VERONA VICENZA PADOVA S.p.A. UNAUTHORIZED USE WILL BE PROSECUTED BY LAW.