

CABINA ELETTRICA
S. PIETRO NORD


LATO TRENTO ←

LATO TRENTO →

CABINA ELETTRICA
S. PIETRO SUD

LATO VICENZA ←

LATO VICENZA →

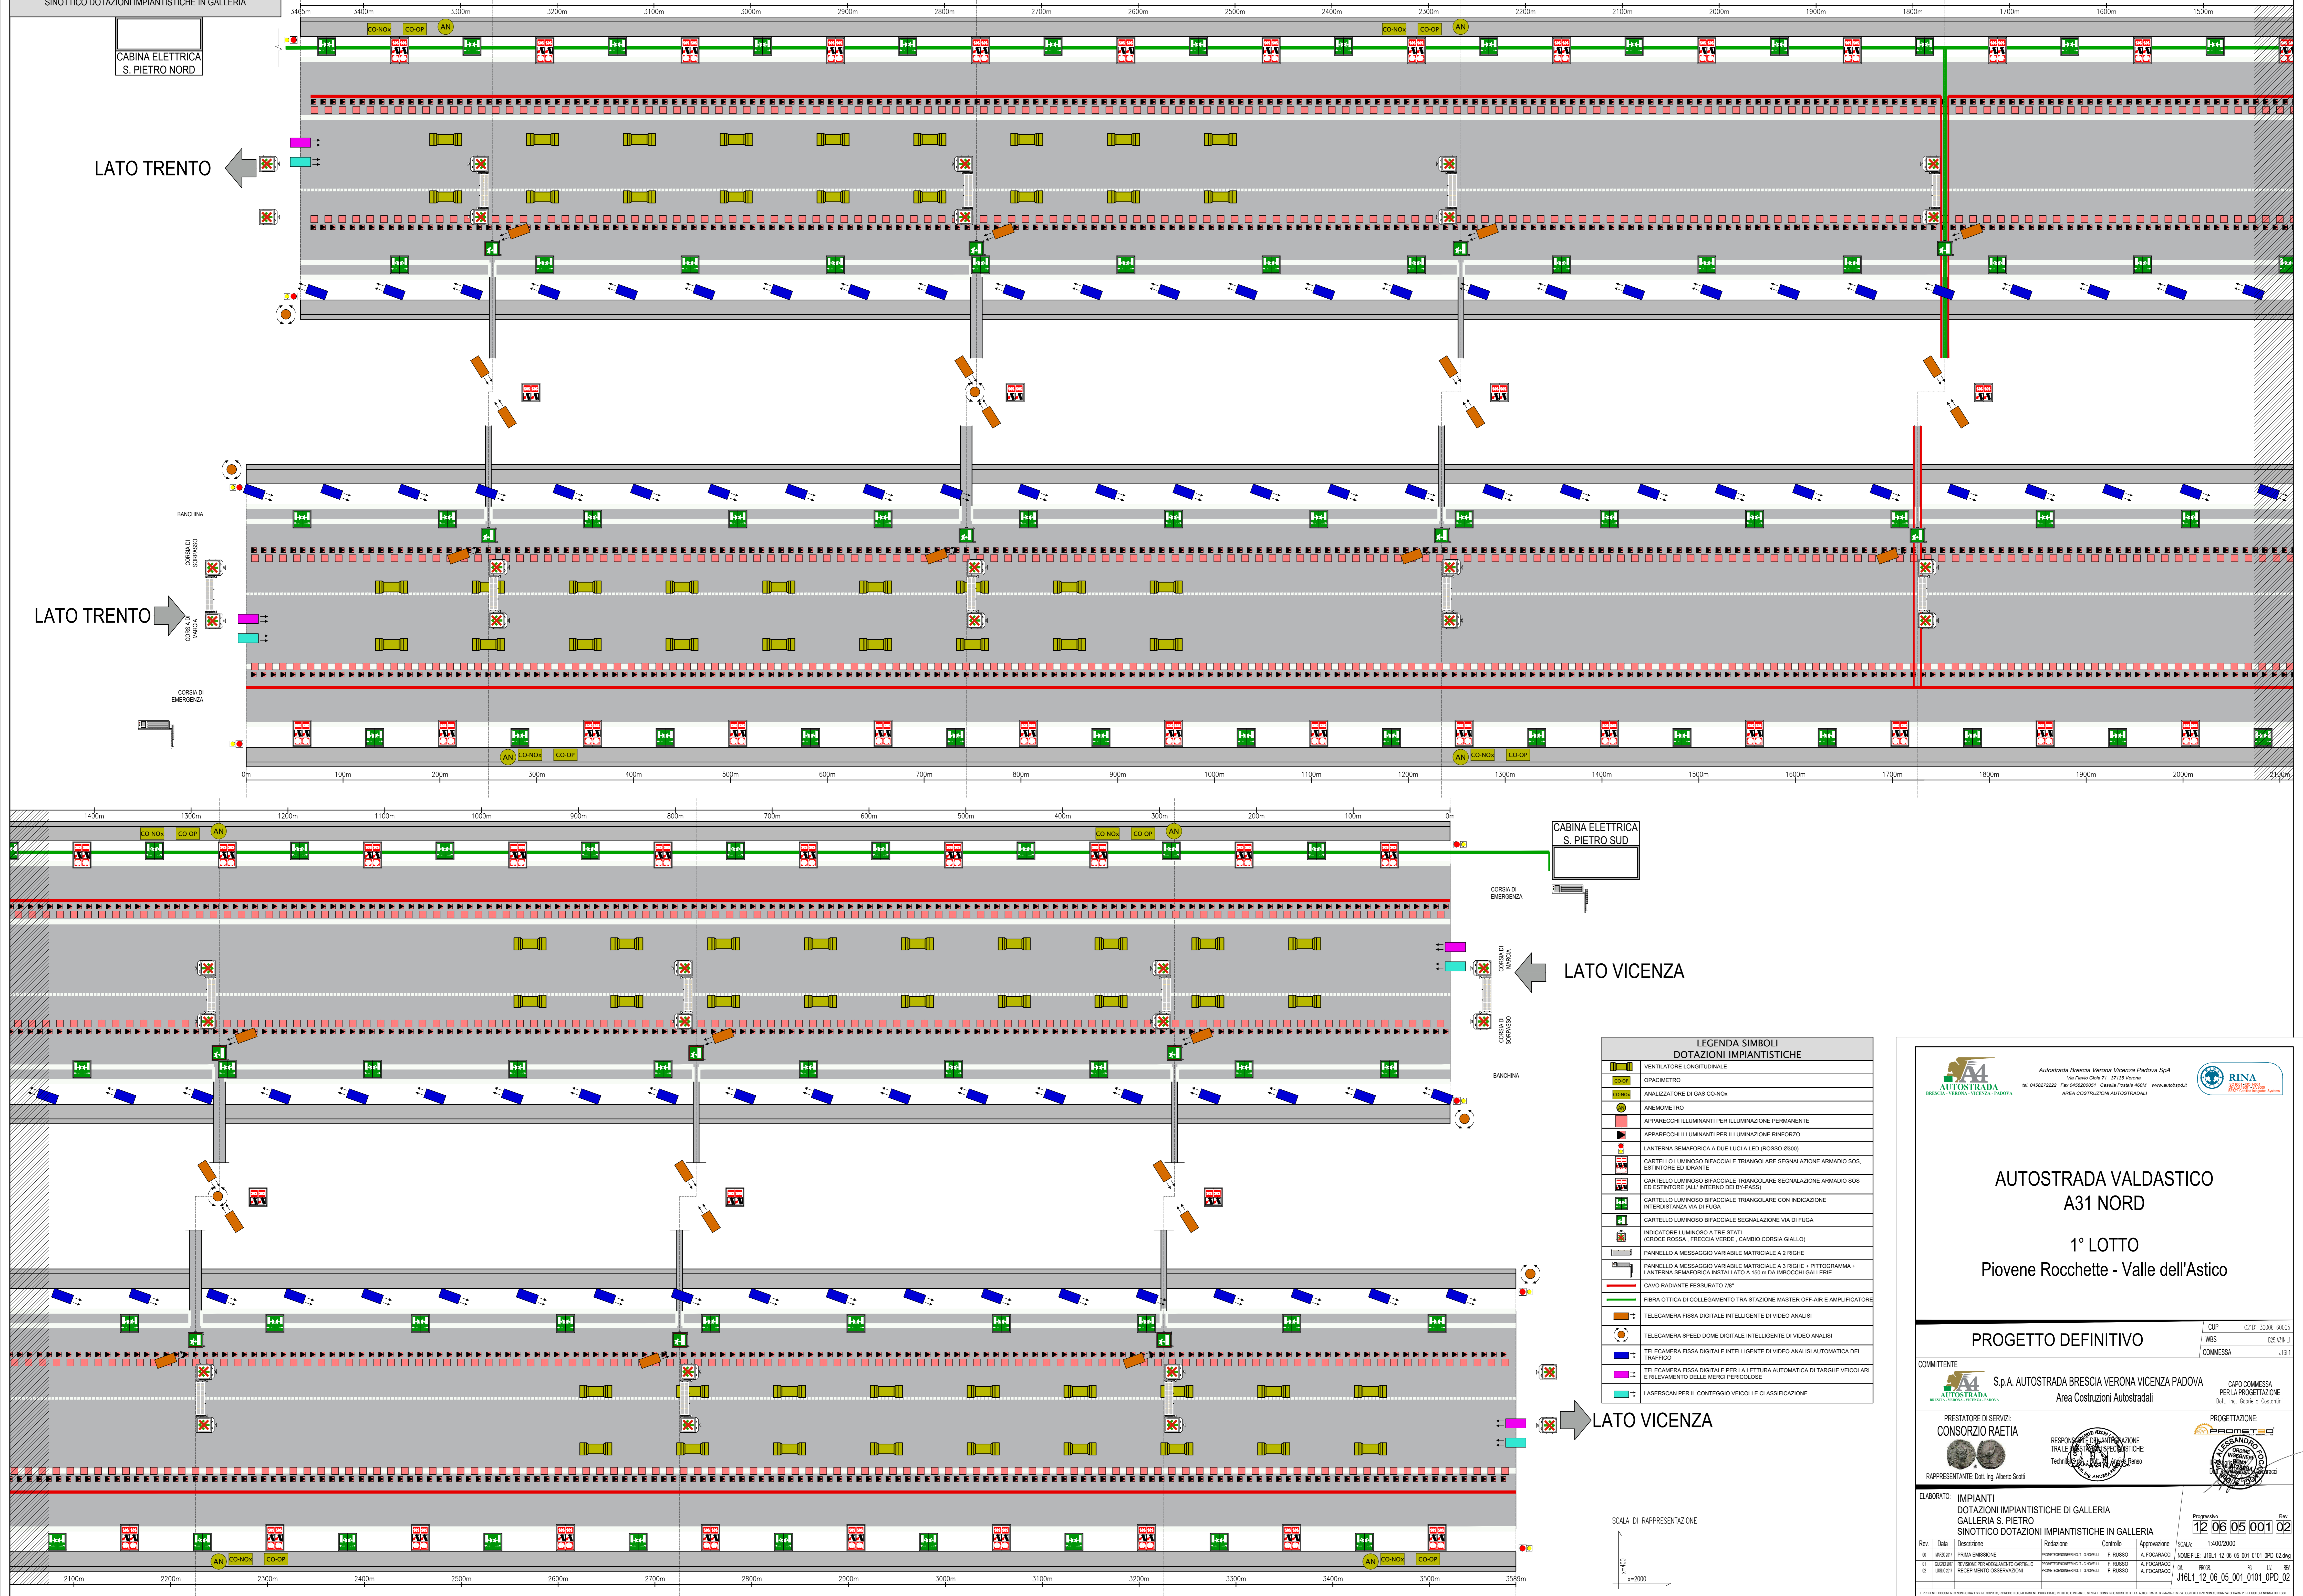

LEGENDA SIMBOLI DOTAZIONI IMPIANTISTICHE	
[Symbol]	VENTILATORE LONGITUDINALE
[Symbol]	OPACIMETRO
[Symbol]	ANALIZZATORE DI GAS CO-NOx
[Symbol]	ANEMOMETRO
[Symbol]	APPARECCHI ILLUMINANTI PER ILLUMINAZIONE PERMANENTE
[Symbol]	APPARECCHI ILLUMINANTI PER ILLUMINAZIONE RINFORZO
[Symbol]	LANTERNA SEMAFORICA A DUE LUCI A LED (ROSSO 0300)
[Symbol]	CARTELLI LUMINOSI BIFACCIALI TRIANGOLARE SEGNALAZIONE ARMADIO SOS, ESTINTORE ED DIRAMTE
[Symbol]	CARTELLI LUMINOSI BIFACCIALI TRIANGOLARE SEGNALAZIONE ARMADIO SOS ED ESTINTORE (ALL' INTERNO DEI BY-PASS)
[Symbol]	CARTELLI LUMINOSI BIFACCIALI TRIANGOLARE CON INDICAZIONE INTERDISTANZA VIA DI FUGA
[Symbol]	CARTELLI LUMINOSI BIFACCIALI SEGNALAZIONE VIA DI FUGA
[Symbol]	INDICATORE LUMINOSO A TRE STATI (CIRCOLE ROSSA, FRECCIA VERDE, CAMBIO CORSIA GIALLO)
[Symbol]	PANNELLO A MESSAGGIO VARIABILE MATRICIALE A 2 RIGHE
[Symbol]	PANNELLO A MESSAGGIO VARIABILE MATRICIALE A 3 RIGHE - PITTORGRAMMA + LANTERNA SEMAFORICA INSTALLATO A 150m DA IMBUCCHI GALLERIE
[Symbol]	CAVO RADIANTE FESSURATO 78"
[Symbol]	FIBRA OTTICA DI COLLEGAMENTO TRA STAZIONE MASTER OFF-AIR E AMPLIFICATORE
[Symbol]	TELECAMERA SPEED DOME DIGITALE INTELLIGENTE DI VIDEO ANALISI
[Symbol]	TELECAMERA SPEED DOME DIGITALE INTELLIGENTE DI VIDEO ANALISI
[Symbol]	TELECAMERA FISSA DIGITALE INTELLIGENTE DI VIDEO ANALISI AUTOMATICA DEL TRAFFICO
[Symbol]	TELECAMERA FISSA DIGITALE INTELLIGENTE DI VIDEO ANALISI AUTOMATICA DI TARGHE VEICOLARI E RILEVAMENTO DELLE MERCI PERICOLOSE
[Symbol]	LASERSCAN PER IL CONTEGGIO VEICOLI E CLASSIFICAZIONE

SCALA DI RAPPRESENTAZIONE
1:2000

Autostrada Brescia Verona Vicenza Padova SpA
Via Flavio Gioia 71 - 37139 Verona
Tel. 0445/072222 Fax 0445/000011 Casella Postale 48044 www.autostrad.it
AREA COSTRUZIONI AUTOSTRADALI

AUTOSTRADA VALDASTICO A31 NORD

1° LOTTO Piovene Rocchette - Valle dell'Astico

PROGETTO DEFINITIVO

CIP: 0201 3009 6002
IBS: 025/AN1
COMMESSA: J16L1

COMMITTENTE: **AUTOSTRADA BRESCIA VERONA VICENZA PADOVA**
S.p.A. Autostrada Brescia Verona Vicenza Padova
Area Costruzioni Autostradali

CAPO COMMESSA PER LA PROGETTAZIONE: **Dot. Ing. Gabriele Costantini**

PROGETTAZIONE: **CONSorzio RAETIA**
RAPPRESENTANTE: **Dot. Ing. Alberto Scotti**

ELABORATO: **IMPIANTI DOTAZIONI IMPIANTISTICHE DI GALLERIA
GALLERIA S. PIETRO
SINOTTICO DOTAZIONI IMPIANTISTICHE IN GALLERIA**

Progressivo: **12 06 05 001 02**
Rev.:

Rev.	Data	Descrizione	Redazione	Controllo	Approvazione	SCALA
01	12/06/2017	PRIMA EMISSIONE	F. RUSSO	A. FOCARACCI	F. RUSSO	1:400/2000
02	08/08/2017	REVISIONE PER DEQUILIBRIO CARTELLI	F. RUSSO	A. FOCARACCI	F. RUSSO	NOME FILE: J16L1_12_06_05_001_0101_0PD_02.dwg
03	08/08/2017	REVISIONE PER DEQUILIBRIO CARTELLI	F. RUSSO	A. FOCARACCI	F. RUSSO	DI: PROGR FS DI REI
04	08/08/2017	REVISIONE PER DEQUILIBRIO CARTELLI	F. RUSSO	A. FOCARACCI	F. RUSSO	J16L1_12_06_05_001_0101_0PD_02