Galleria S. Pietro
Planimetria con ubicazione delle vie cavo

LEGENDA

	CAVI ANELLO MEDIA TENSIONE GENERALE DI TRATTA
	N.12Ø125 CAVIDOTTI CORRUGATI A DOPPIA PARETE IN POLIETILENE ALTA DENSITA' (PEAD) PER INSTALLAZIONI INTERRATE PER IMPIANTI DI GALLERIA / ITINERE
	N.2Ø50 TUBAZIONI CORRUGATE A DOPPIA PARETE IN POLIETILENE ALTA DENSITA' (PEAD) PER INSTALLAZIONI INTERRATE PER FIBRA OTTICA DI GALLERIA
	N.2Ø50 TRITUBO IN POLIETILENE ALTA DENSITA' (PEAD) PER INSTALLAZIONI INTERRATE PER DORSALE PRINCIPALE / DORSALE DI BACK-UP FIBRA OTTICA E SELETTIVITA' LOGICA MT FIBRA OTTICA
	PASSERELLA METALLICA IN ACCIAIO INOX AISI 316L (Dim. 300x50mm)
	POZZETTO PREFABBRICATO IN CEMENTO ARMATO VIBROCOMPRESSO DOTATO DI CHIUSINO CARRABILE IN GHISA PER ISPEZIONE POLIFORA A PAVIMENTO Dimensioni: A=1500x1000x1200mm B=1250x800x800mm C=900x700x700mm
	POZZETTO PREFABBRICATO IN CEMENTO ARMATO VIBROCOMPRESSO DOTATO DI CHIUSINO A TENUTA RD 120 PER ISPEZIONE POLIFORA DIETRO PROFILO REDIRETTIVO Dimensioni: l=1000x400x1000mm

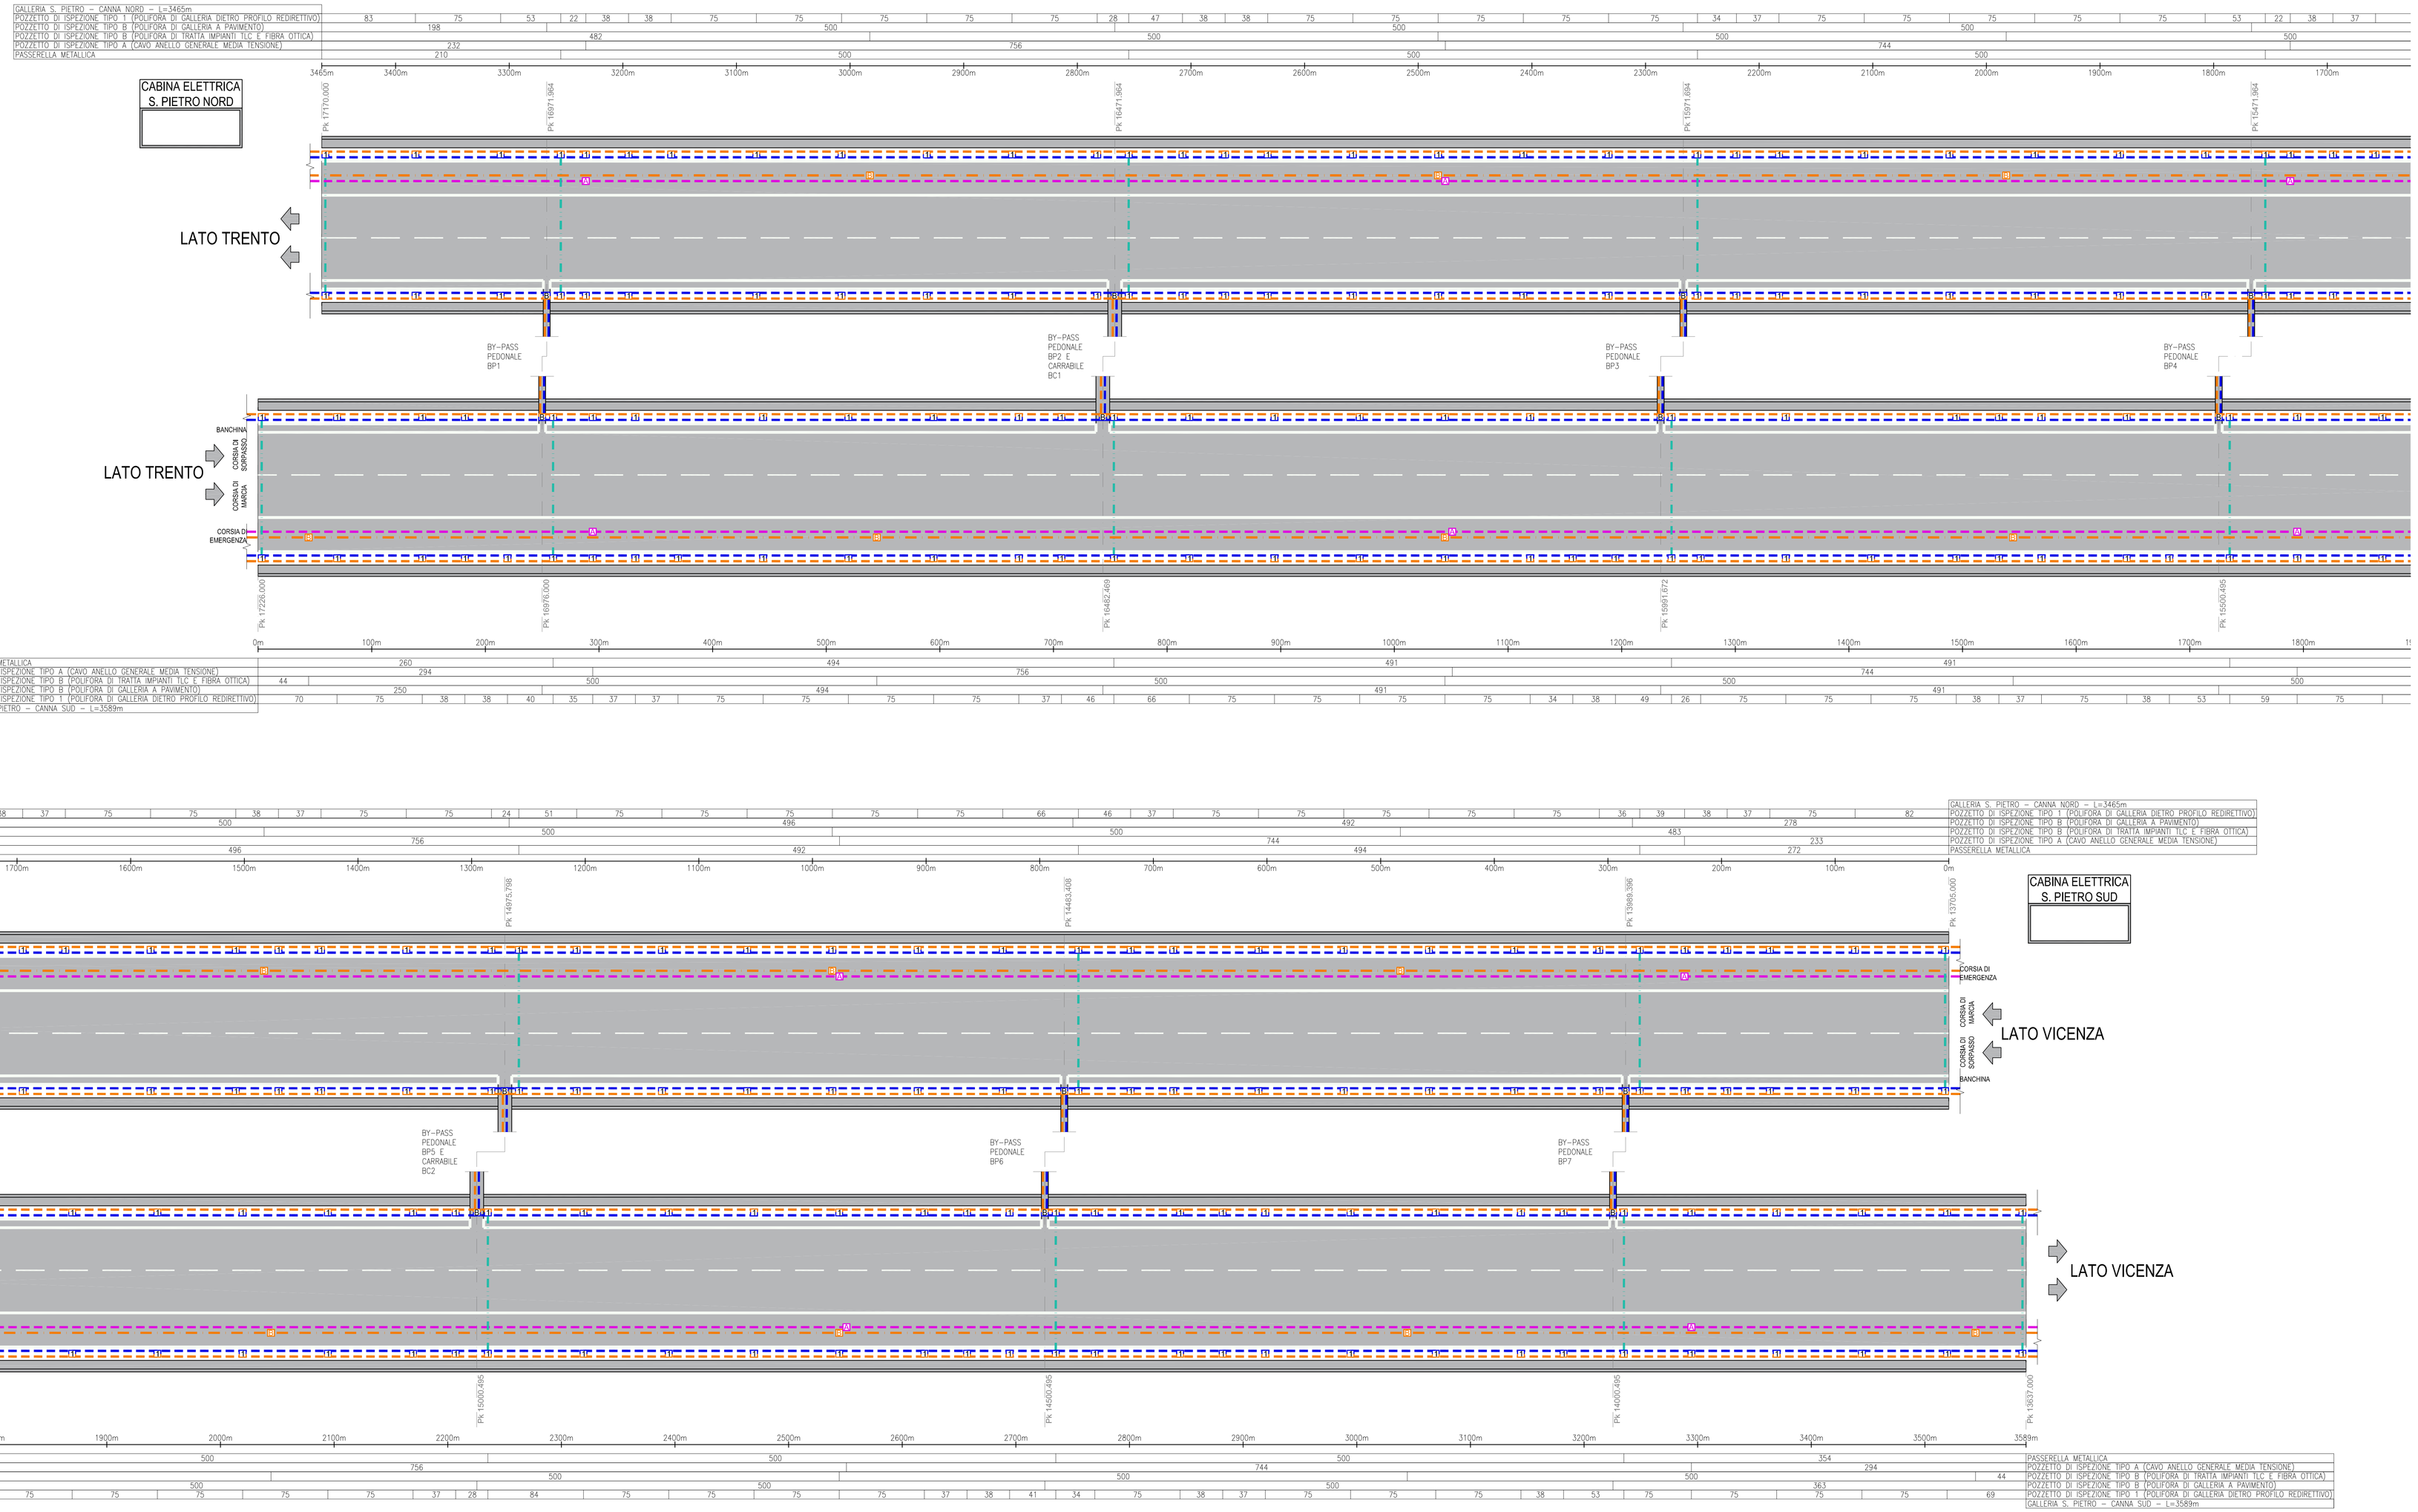

SCALA DI RAPPRESENTAZIONE

y=200

x=2000

Autostrada Brescia Verona Vicenza Padova SpA
Via Flavia Gloia 71 37135 Verona
tel. 0458272222 Fax 0458200931 Casella Postale 4008 www.autobspd.it
AREA COSTRUZIONI AUTOSTRADALI

AUTOSTRADA VALDASTICO A31 NORD

1° LOTTO

Piovene Rocchette - Valle dell'Astico

PROGETTO DEFINITIVO

CUP: G21B13000610005
WBS: B25.A31N.1
COMMESSA: J16L1

COMMITTENTE: S.p.A. AUTOSTRADA BRESCIA VERONA VICENZA PADOVA
Area Costruzioni Autostradali

CAPO COMMESSA PER LA PROGETTAZIONE: Dott. Ing. Gabriele Custodi

PRESTATORE DI SERVIZI: CONSORZIO RAETIA
RAPPRESENTANTE: Dott. Ing. Alberto Scotti

RESPONSABILE DELL'INTEGRAZIONE TRA LE PRESTAZIONI SPECIALISTICHE: Dott. Ing. Alberto Scotti

PROGETTAZIONE: ITALCONSULT
Dott. Ing. Alessandro Mortarotti

ELABORATO: IMPIANTI
DOTAZIONI IMPIANTISTICHE DI GALLERIA
GALLERIA S. PIETRO
PLANIMETRIA CON UBICAZIONE DELLE VIE CAVO

Progressivo: 12 06 05 002 02
Rev.: 0

Rev.	Data	Descrizione	Redazione	Controllo	Approvazione
0	MAG.21	PRIMA EMISSIONE	ITALCONSULT - CUGINI	A. MICISI	G. MONDELLO
1	SGN.22	REVISIONE PER VERIFICA	ITALCONSULT - CUGINI	A. MICISI	G. MONDELLO
2	LUG.23	RECEPIMENTO OSSERVAZIONI	ITALCONSULT - CUGINI	A. MICISI	G. MONDELLO

SCALA: 1:2000/2000
NOME FILE: J16L1_12_06_05_002_0101_0PD_02.dwg
FG. 00 DI 00 | FOGLIO 00 | FG. 00 | TAV. 00 | CL. 00 | PROG. 00
J16L1_12_06_05_002_0101_0PD_02

IL PRESENTE DOCUMENTO NON POTRA' ESSERE COPIATO, RIPRODOTTO O IN TERMINI PUBBLICATO, IN TUTTO O IN PARTE, SENZA IL CONSENSO SCRITTO DELLA AUTOSTRADA (BRESCIA-PADOVA S.P.A.). CONTUTTO NON AUTORIZZATO SARA' PERSEGUITO A NORMA DI LEGGE.
THIS DOCUMENT MAY NOT BE COPIED, REPRODUCED OR PUBLISHED, IN WHOLE OR PART OF IN ITS CONTENTS, WITHOUT THE WRITTEN PERMISSION OF AUTOSTRADA BRESCIA-VERONA-VICENZA-PADOVA S.P.A.. UNAUTHORIZED USE WILL BE PROSECUTED BY LAW.