Galleria S. Pietro
Planimetria con ubicazione segnali retroilluminati, semafori e pmv

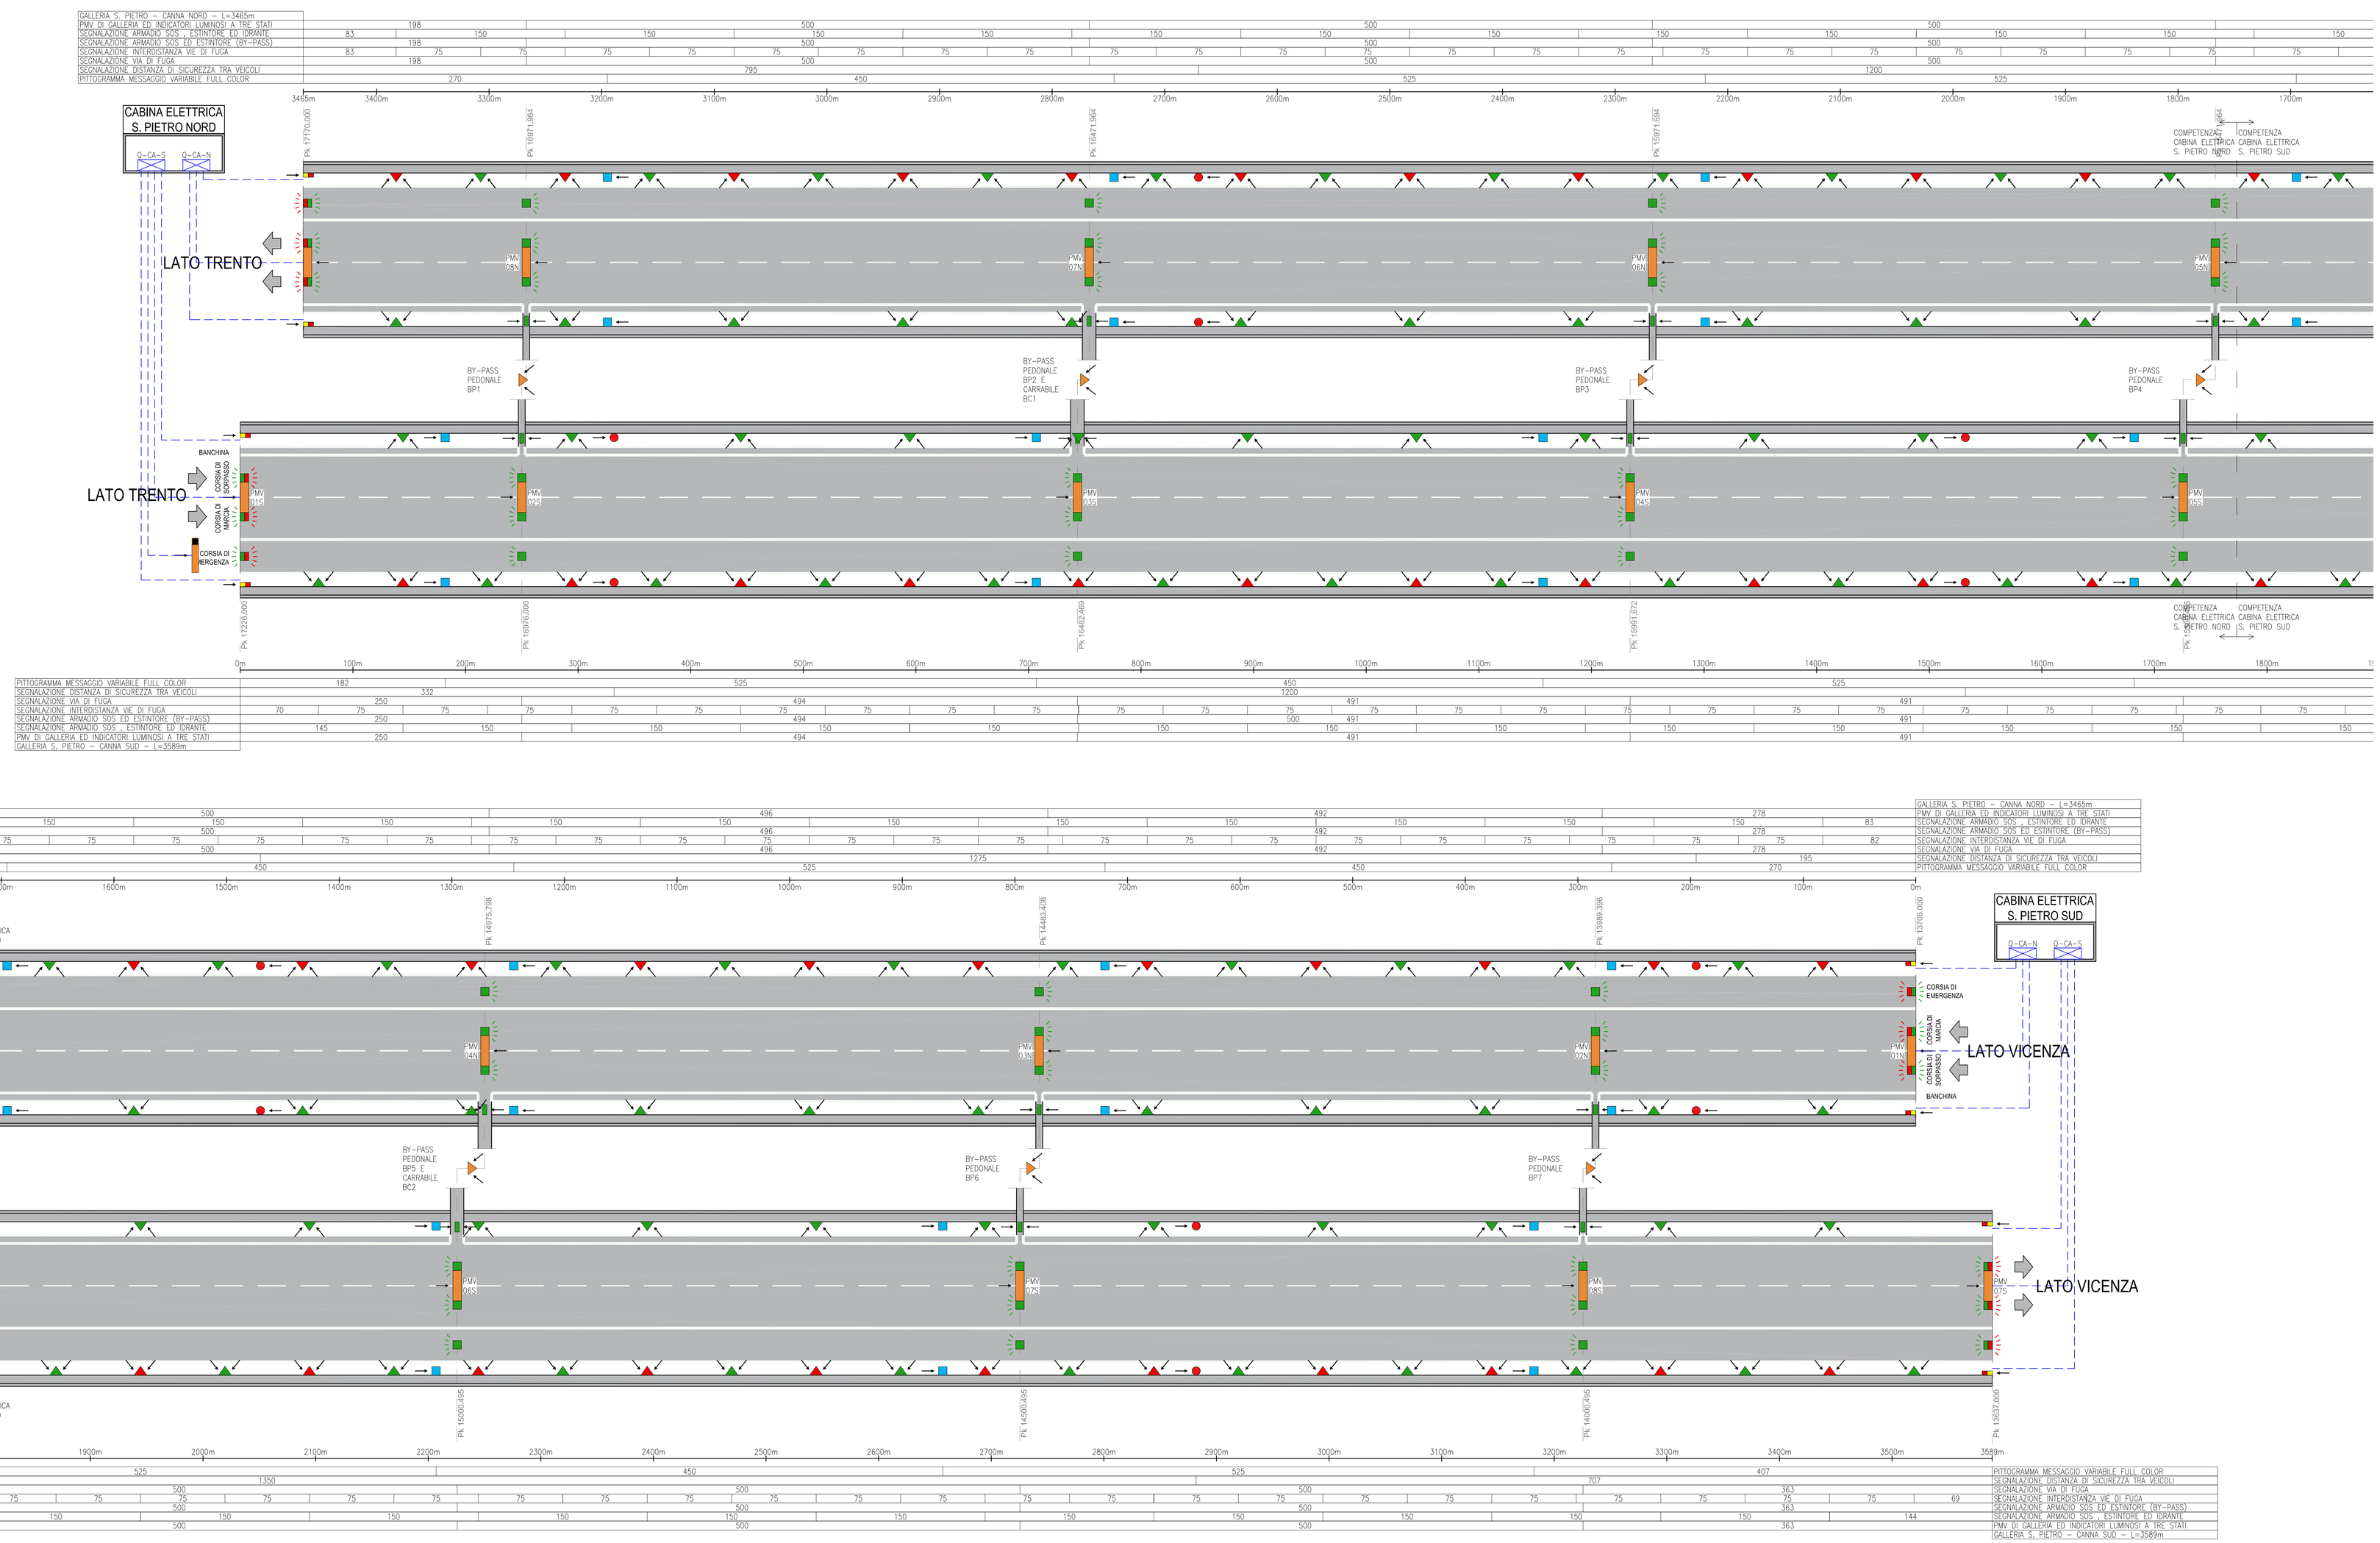

SCALA DI RAPPRESENTAZIONE

LEGENDA

	LANTERNA SEMAFORICA A DUE LUCI A LED (ROSSO ø300)
	CARTELLO LUMINOSO BIFACCIALE TRIANGOLARE SEGNALAZIONE ARMADIO SOS , ESTINTORE ED IDRANTE Dimensione 90x120x35cm Potenza assorbita = 121W
	CARTELLO LUMINOSO BIFACCIALE TRIANGOLARE SEGNALAZIONE ARMADIO SOS ED ESTINTORE (ALL' INTERNO DEI BY-PASS) Dimensione 90x80x35cm Potenza assorbita = 81W
	CARTELLO LUMINOSO BIFACCIALE TRIANGOLARE CON INDICAZIONE INTERDISTANZA VIA DI FUGA Dimensione 120x120x45cm Potenza assorbita = 101W
	CARTELLO LUMINOSO BIFACCIALE SEGNALAZIONE VIA DI FUGA Dimensione 60x60x200cm Potenza assorbita = 61W
	PITTOGRAMMA A MESSAGGIO VARIABILE FULL COLOR Dimensione 77x77x25cm Potenza assorbita = ...W
	CARTELLO LUMINOSO MONOFACCIALE CON INDICAZIONE DISTANZA DI SICUREZZA TRA VEICOLI Dimensione ø45x15cm Potenza assorbita = 61W
	INDICATORE LUMINOSO A TRE STATI MONOFACCIALE (CROCE ROSSA , FRECCIA VERDE , CAMBIO CORSIA GIALLO) Potenza assorbita = 43W
	INDICATORE LUMINOSO A TRE STATI BIFACCIALE (CROCE ROSSA , FRECCIA VERDE , CAMBIO CORSIA GIALLO) Potenza assorbita = 90W
	PANNELLO A MESSAGGIO VARIABILE MATRICIALE A 2 RIGHE Potenza assorbita = 330W
	PANNELLO A MESSAGGIO VARIABILE MATRICIALE A 3 RIGHE + PITTOGRAMMA + LANTERNA SEMAFORICA INSTALLATO A 150 m DA IMBOCCHI GALLERIE Potenza assorbita = 310OW

COLLEGAMENTI SEGNALI RETROILLUMINATI

PREVEDERE PER OGNI SEGNALE RETROILLUMINATO :

- STACCO CON CAVO FTG10OM1 3G2,5mmq DA CAVO DI DORSALE PER ALIMENTAZIONE ELETTRICA PROVENIENTE DA QUADRO ELETTRICO CONTINUITA' ASSOLUTA DI GALLERIA (Q-CA-...) MEDIANTE GIUNZIONE RAPIDA IN GEL IN POZZETTO DI DERIVAZIONE VERSO CENTRALINO DI ALIMENTAZIONE SEGNALE LUMINOSO.

COLLEGAMENTI PMV / FULL COLOR

PREVEDERE PER OGNI PMV DI GALLERIA :

- COLLEGAMENTO DIRETTO CON CAVO FTG10OM1 3G..mmq PER ALIMENTAZIONE ELETTRICA PROVENIENTE DA QUADRO ELETTRICO CONTINUITA' ASSOLUTA DI GALLERIA (Q-CA-...).
- COLLEGAMENTO DIRETTO CON CAVO EIA RS485 24AWG 2x2x1,5mmq TWISTATO E SCHERMATO PER SEGNALE PROVENIENTE DA ARMADIO RACK TLC IN CABINA ELETTRICA / NEL BY-PASS DI COMPETENZA.

COLLEGAMENTI INDICATORE LUMINOSO A TRE STATI

PREVEDERE PER OGNI INDICATORE LUMINOSO A TRE STATI :

- COLLEGAMENTO DIRETTO CON CAVO FTG10OM1 3G..mmq PER ALIMENTAZIONE ELETTRICA PROVENIENTE DA QUADRO ELETTRICO CONTINUITA' ASSOLUTA DI GALLERIA (Q-CA-...).
- COLLEGAMENTO DIRETTO CON CAVO FG7(O)H2M1 12x2,5mmq PER SEGNALE PROVENIENTE DA ARMADIO RACK TLC IN CABINA ELETTRICA / NEL BY-PASS DI COMPETENZA.

A4 AUTOSTRADA BRESCIA - VERONA - VICENZA - PADOVA

Autostrada Brescia Verona Vicenza Padova SpA
Via Flavio Gioia 71 - 37135 Verona
tel. 0458275222 Fax 0458200651 Casella Postale 497M www.autobspd.it
AREA COSTRUZIONI AUTOSTRADALI

RINA

AUTOSTRADA VALDASTICO
A31 NORD

1° LOTTO
Piovene Rocchette - Valle dell'Astico

PROGETTO DEFINITIVO

CUP	C21B1 3000K 60005
WBS	B25.A31NL0
COMMESSA	J16L1

COMMITTENTE

A4 AUTOSTRADA BRESCIA - VERONA - VICENZA - PADOVA

S.p.A. AUTOSTRADA BRESCIA VERONA VICENZA PADOVA
Area Costruzioni Autostradali

CAPO COMMESSA PER LA PROGETTAZIONE
Dott. Ing. Gabriella Costantini

PRESTATORE DI SERVIZI:
CONSORZIO RAETIA
RAPPRESENTANTE: Dott. Ing. Alberto Scotti

RESPONSABILE INTEGRAZIONE TRA LE PRESTAZIONI SPECIALISTICHE:
Technital S.p.A. Ing. Andrea Barisa
Dott. Ing. Andrea Barisa
Ordine degli Ingegneri della Provincia di Trento n. 1337

PROGETTAZIONE:
ITALCONSULT
Italconsult
Ing. Maurizio Lorenzo Grillo
Ordine degli Ingegneri della Provincia di Roma n. A 18591

ELABORATO:
IMPIANTI
DOTAZIONI IMPIANTISTICHE DI GALLERIA
GALLERIA S. PIETRO
PLANIMETRIA CON UBICAZIONE SEGNALI RETROILLUMINATI, SEMAFORI E PMV

Progressivo 12 06 05 004 Rev. 02

Rev.	Data	Descrizione	Redazione	Controllo	Approvazione	SCALA: 1:2000;2000
0	14.03.21	PRIMA EMISSIONE	ITALCONSULT - CUGINI	A. MIRONI	G. MONDELLO	NOME FILE: J16L1_12_06_05_004_0101_0PD_02.dwg
01	30.04.21	REVISIONE PER ADEGUAMENTO CAPITOLATO	ITALCONSULT - CUGINI	A. MIRONI	G. MONDELLO	
02	13.05.21	RECEPIMENTO OSSERVAZIONI	ITALCONSULT - CUGINI	A. MIRONI	G. MONDELLO	

CIG: | PROGR. 12 06 | PG. 05 | LIV. 004 | REV. 02
J16L1_12_06_05_004_0101_0PD_02

IL PRESENTE DOCUMENTO NON POTRA' ESSERE COPIATO, RIPRODOTTO O ALTRIMENTI PUBBLICATO, IN TUTTO O IN PARTE, SENZA IL CONSENSO SCRITTO DELL'AUTORE.
IL PRESENTE DOCUMENTO DEVE ESSERE RESTITUITO A SEGUITO DI RICHIESTA DELL'AUTORE.
THIS DOCUMENT MAY NOT BE COPIED, REPRODUCED OR PUBLISHED, EITHER IN PART OR IN ITS ENTIRETY, WITHOUT THE WRITTEN PERMISSION OF AUTOSTRADA BRESCIA VERONA VICENZA PADOVA S.P.A.
UNAUTHORIZED USE WILL BE PROSECUTED BY LAW.