Galleria S. Pietro
Planimetria con ubicazione degli impianti TV/CC , diffusione sonora e radio

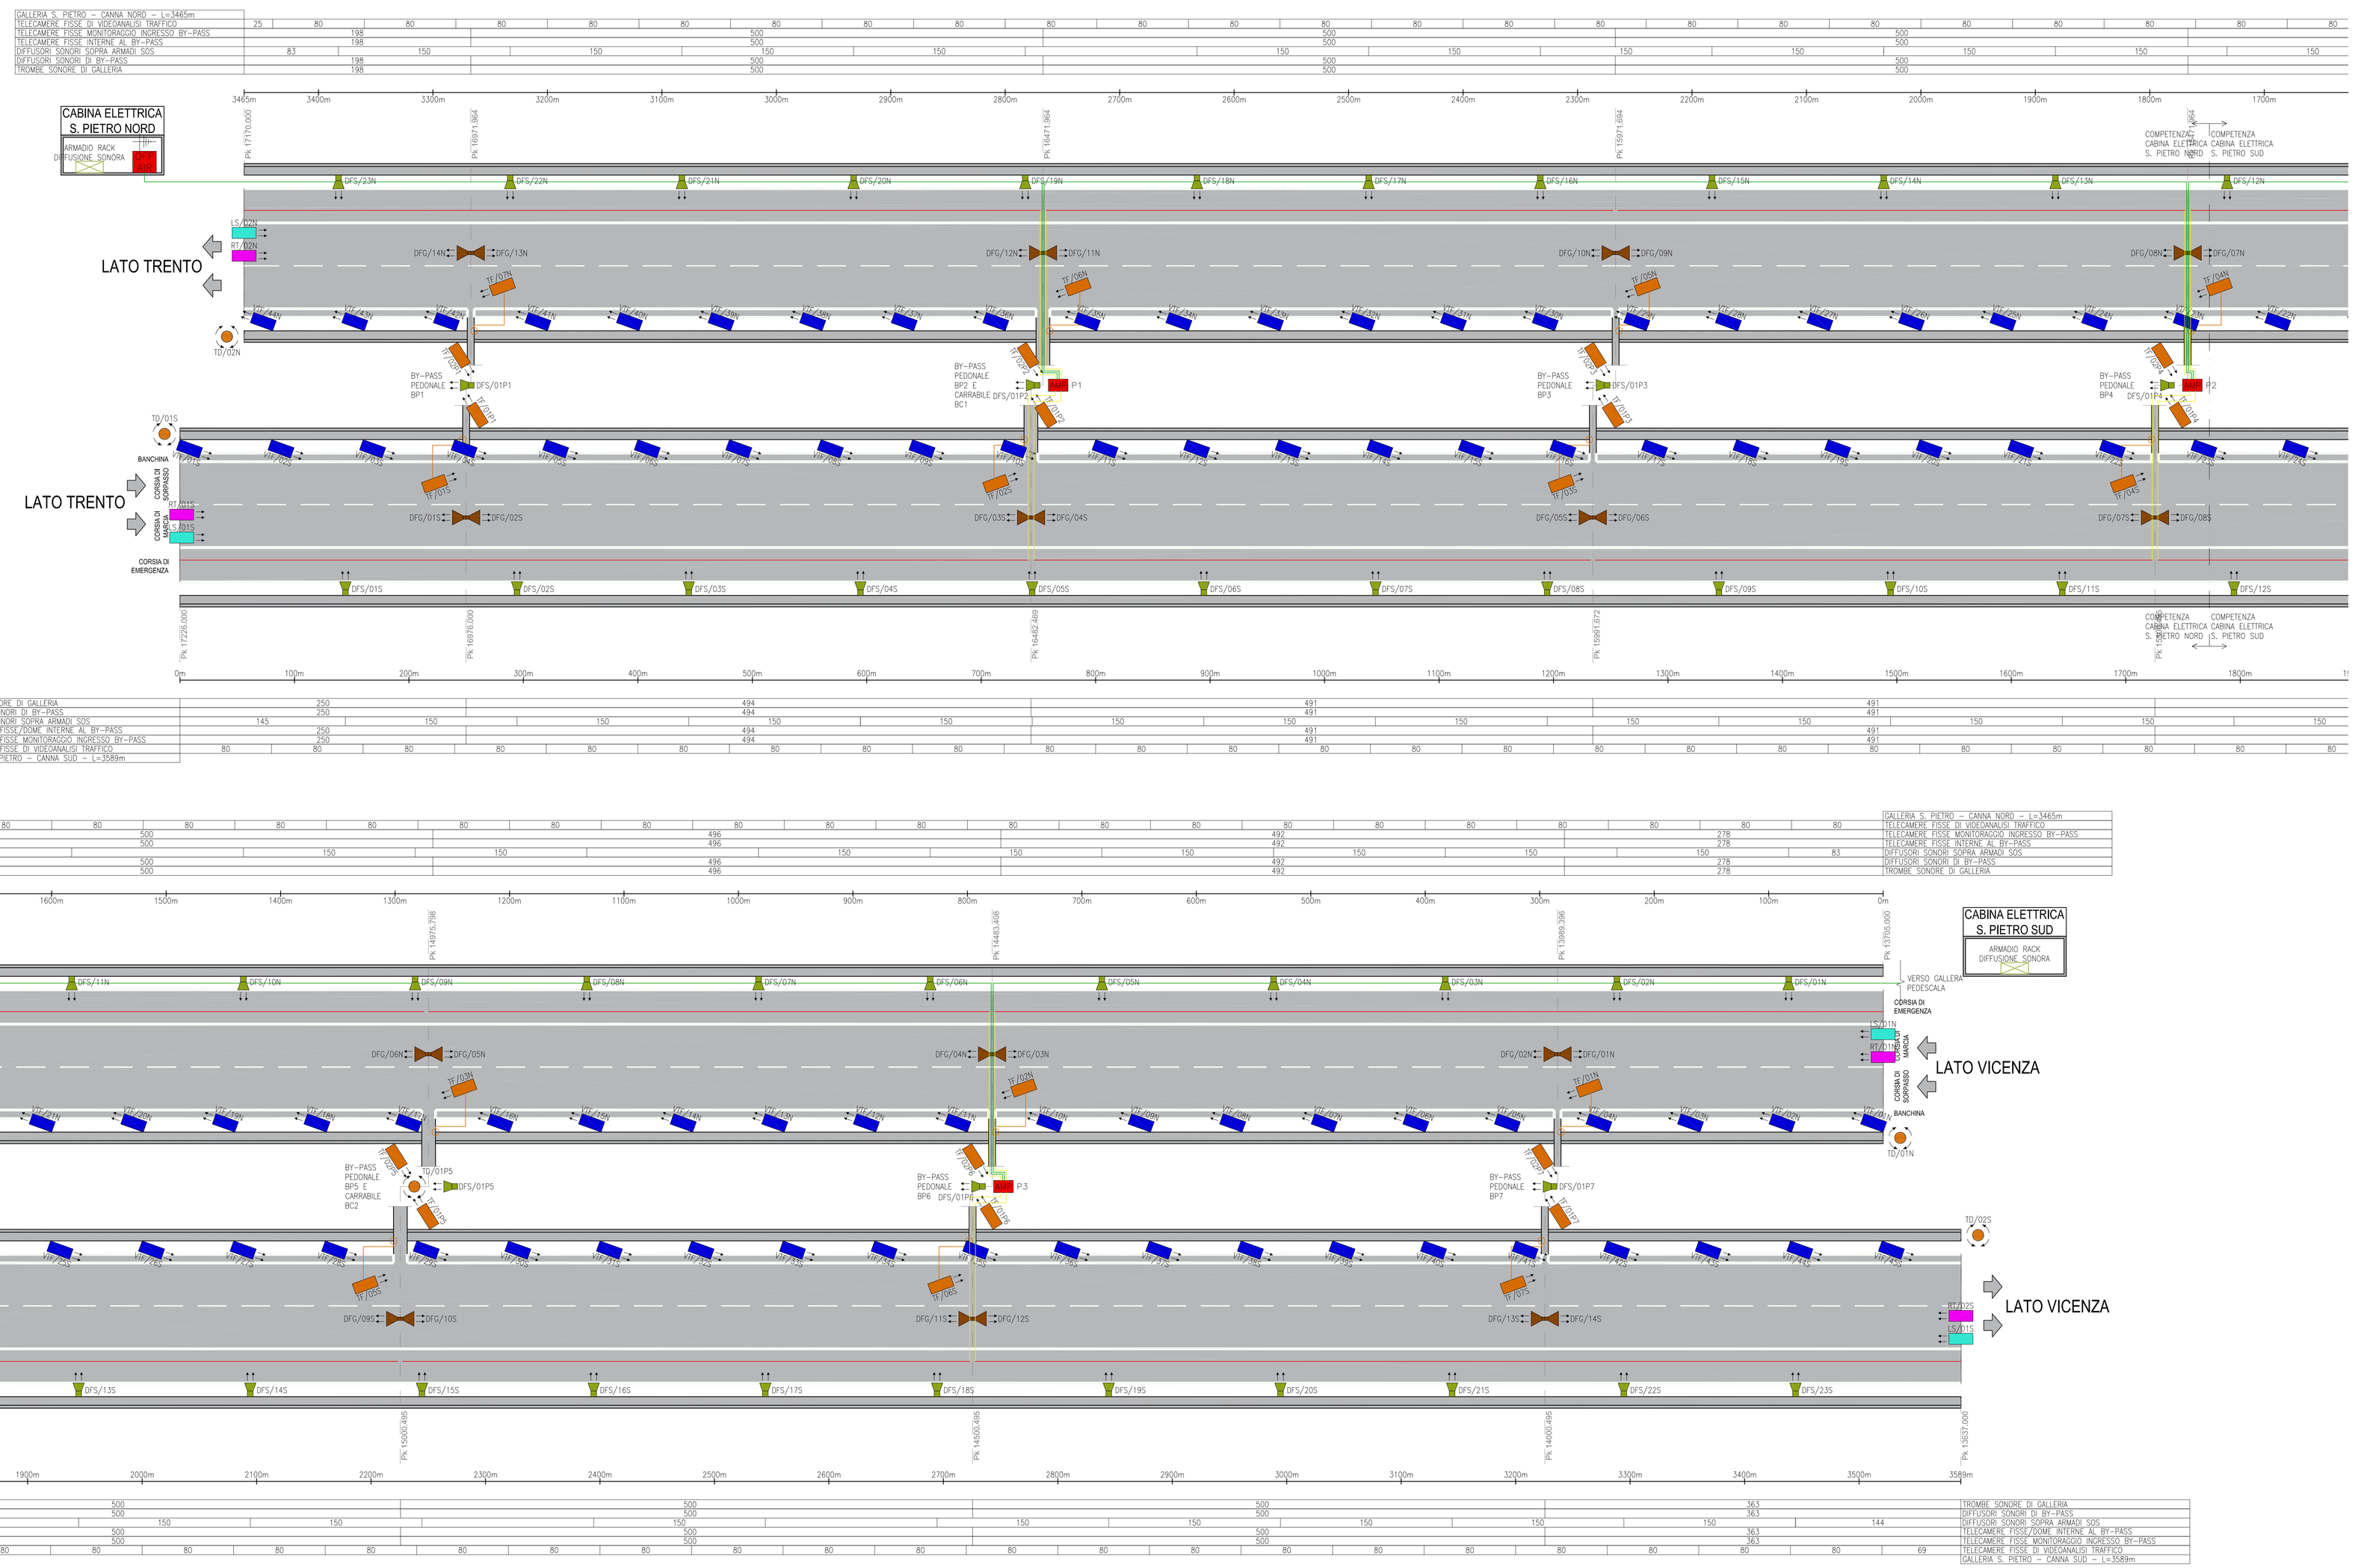

LEGENDA IMPIANTO TVCC

TF/...	TELECAMERA FISSA DIGITALE INTELLIGENTE DI VIDEO ANALISI
TD/...	TELECAMERA SPEED DOME DIGITALE INTELLIGENTE DI VIDEO ANALISI
TFF/...	TELECAMERA FISSA DIGITALE INTELLIGENTE DI VIDEO ANALISI AUTOMATICA DEL TRAFFICO
LT/...	TELECAMERA FISSA DIGITALE PER LA LETTURA AUTOMATICA DI TARGHE VEICOLARI E RILEVAMENTO DELLE MERCI PERICOLOSE
LS/...	LASERSCAN PER IL CONTEGGIO VEICOLI E CLASSIFICAZIONE

LEGENDA IMPIANTO RADIO

	CAVO RADIANTE FESSURATO 7/8"
	FIBRA OTTICA DI COLLEGAMENTO TRA STAZIONE MASTER OFF-AIR E AMPLIFICATORE
	CAVO COASSIALE
RR/...	STAZIONE REMOTA AMPLIFICATORE IMPIANTO RADIO DI GALLERIA
BR/...	STAZIONE MASTER OFF-AIR IMPIANTO RADIO DI GALLERIA

LEGENDA IMPIANTO DIFFUSIONE SONORA

DFS/...	DIFFUSORE SONORO IN FIBRA DI VETRO INSTALLATO SOPRA ARMADIO SOS (POTENZA ASSORBITA=25W)
DFT/...	TROMBA PER DIFFUSIONE SONORA IN FIBRA DI VETRO INSTALLATA IN GALLERIA (POTENZA ASSORBITA=100W)

COLLEGAMENTI DIFFUSORI SONORI DI GALLERIA/BY-PASS

PREVEDERE PER OGNI DIFFUSORE SONORO DI GALLERIA :
- STACCO CON CAVO FTG10OM1 2x2,5mmq DA CAVO DI DORSALE DIFFUSIONE SONORA PROVENENTE DA ARMADIO RACK DIFFUSIONE SONORA DI CABINA MEDIANTE GIUNZIONE RAPIDA IN GEL IN POZZETTO DI DERIVAZIONE VERSO CASSETTA DI DERIVAZIONE POSIZIONATA A FIANCO DELLA TELECAMERA.

COLLEGAMENTI TELECAMERE FISSE/DOME DI GALLERIA

PREVEDERE PER OGNI TELECAMERA DI GALLERIA :
- STACCO CON CAVO FG7OM1 3G2,5mmq DA CAVO DI DORSALE PER ALIMENTAZIONE ELETTRICA PROVENIENTE DA QUADRO ELETTRICO CONTINUITA' ASSOLUTA DI GALLERIA (Q–GA–...) MEDIANTE GIUNZIONE RAPIDA IN GEL IN POZZETTO DI DERIVAZIONE VERSO CASSETTA DI DERIVAZIONE POSIZIONATA A FIANCO DELLA TELECAMERA.
- STACCO CON CAVO A N.2 FIBRE OTTICHE MULTIMODALE DA ANELLO DI GALLERIA VERSO CASSETTA DI DERIVAZIONE POSIZIONATA A FIANCO DELLA TELECAMERA.

COLLEGAMENTI TELECAMERE FISSE/DOME DI BY-PASS

PREVEDERE PER OGNI ARMADIO SOS DI BY-PASS :
- COLLEGAMENTO DIRETTO CON CAVO FG7OM1 3G2,5mmq PER ALIMENTAZIONE ELETTRICA DA QUADRO ELETTRICO BY-PASS (QBP–...) DI COMPETENZA VERSO CASSETTA DI DERIVAZIONE POSIZIONATA A FIANCO DELLA TELECAMERA.
- STACCO CON CAVO A N.2 FIBRE OTTICHE MULTIMODALE DA ANELLO DI GALLERIA VERSO CASSETTA DI DERIVAZIONE POSIZIONATA A FIANCO DELLA TELECAMERA.

IDENTIFICATIVO TELECAMERE

IDENTIFICATIVO NUMERO PROGRESSIVO
IDENTIFICATIVO DIREZIONE DI PERCORRENZA : S=DIREZIONE SUD N=DIREZIONE NORD
TF/01N

IDENTIFICATIVO NUMERO PROGRESSIVO
IDENTIFICATIVO BY-PASS DI COMPETENZA : P...=BY-PASS PEDONALE N°...
TF/01P1

IDENTIFICATIVO DIFFUSORI SONORI

IDENTIFICATIVO DIFFUSORE SONORO : S=DIFFUSORE SONORO AMADIO SOS G=DIFFUSORE SONORO DI GALLERIA
IDENTIFICATIVO NUMERO PROGRESSIVO
IDENTIFICATIVO DIREZIONE DI PERCORRENZA : S=DIREZIONE SUD N=DIREZIONE NORD
DFG/01N

IDENTIFICATIVO NUMERO PROGRESSIVO
IDENTIFICATIVO BY-PASS DI COMPETENZA : P...=BY-PASS PEDONALE N°...
DF/01P1

SCALA DI RAPPRESENTAZIONE
y=200
x=2000

Autostrada Brescia Verona Vicenza Padova SpA
Via Flavio Gioia 71 - 37135 Verona
tel. 0458272222 Fax 0458290651 Casella Postale 489M www.autostrad.it
AREA COSTRUZIONI AUTOSTRADALI

AUTOSTRADA VALDASTICO A31 NORD

1° LOTTO

Piovene Rocchette - Valle dell'Astico

PROGETTO DEFINITIVO

CUP	E21B1 30006 60005
WBS	B25A7N0.1
COMMESSA	J16L1

COMMITTENTE
S.p.A. AUTOSTRADA BRESCIA VERONA VICENZA PADOVA
Area Costruzioni Autostradali

CAPO COMMESSA PER LA PROGETTAZIONE
Dott. Ing. Gabriella Castorino

PRESTATORE DI SERVIZI:
CONSORZIO RAETIA
RAPPRESENTANTE: Dott. Ing. Alberto Scotti

RESPONSABILE DELL'INTEGRAZIONE TRA LE DISCIPLINE SPECIALISTICHE:
Technital S.p.A. Ing. Fabio Berno

PROGETTAZIONE:
ITALCONSULT
Ing. Fabio Berno
Ordine degli Ingegneri della Provincia di Venezia n. 4289

ELABORATO: IMPIANTI
DOTAZIONI IMPIANTISTICHE DI GALLERIA
GALLERIA S. PIETRO
PLANIMETRIA CON UBICAZIONE DEGLI IMPIANTI TV/CC , DIFFUSIONE SONORA E RADIO

Progressivo: 12 06 05 006 02 — Rev.

Rev.	Data	Descrizione	Redazione	Controllo	Approvazione
B	MEG.07	PRIMA EMISSIONE	ITALCONSULT - CUGINI	A. MIOSI	G. MONDELLO
C	GIUG.07	REVISIONE PER ADEGUAMENTO CARTIGLIO	ITALCONSULT - CUGINI	A. MIOSI	G. MONDELLO
D	LUG.07	RECEPIMENTO OSSERVAZIONI	ITALCONSULT - CUGINI	A. MIOSI	G. MONDELLO

SCALA: 1:200/2000
NOME FILE: J16L1_12_06_05_006_0102_0PD_02.dwg
CI: RG06 TS: 00 REG: J16L1_12_06_05_006_0102_0PD_02

IL PRESENTE DOCUMENTO NON POTRA' ESSERE COPIATO, RIPRODOTTO O ALTRIMENTI PUBBLICATO, IN TUTTO O IN PARTE, SENZA IL CONSENSO SCRITTO DELLA SOC. AUTOSTRADE BS-VR-VI-PD S.P.A.. OGNI UTILIZZO NON AUTORIZZATO SARA' PERSEGUITO A NORMA DI LEGGE.
THIS DOCUMENT MAY NOT BE COPIED, REPRODUCED OR PUBLISHED, EITHER IN PART OR IN ITS ENTIRETY, WITHOUT THE WRITTEN PERMISSION OF AUTOSTRADA BRESCIA-VERONA-VICENZA-PADOVA S.P.A., WHICH PROHIBITS ANY SUCH USE.