

AUTOSTRADA VALDASTICO A31 NORD 1° LOTTO Piovene Rocchette - Valle dell'Astico

PROGETTO DEFINITIVO

CUP	G21B1 30006 60005
WBS	B25.A3N.L1
COMMESSA	J16L1

COMMITTENTE
S.p.A. AUTOSTRADA BRESCIA VERONA VICENZA PADOVA
Area Costruzioni Autostradali


CAPO COMMESSA
PER LA PROGETTAZIONE
Dott. Ing. Gabriele Costantini

PRESTATORE DI SERVIZI:
CONSORZIO RAETIA



RESPONSABILE DELL'ANTICIPAZIONE
TRALE PER LE SPECIFICAZIONI TECNICHE:
Technitel S.p.A. - Ing. Alberto Rensio

RAPPRESENTANTE: Dott. Ing. Alberto Scotti

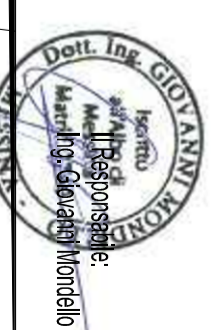

PROGETTAZIONE:
ITALCONSULT

ELABORATO: **IMPIANTI**

PARTICOLARI TIPOLOGICI
IMPIANTI TECNOLOGICI
PARTICOLARE IMPIANTO RADIO DI GALLERIA

Progressivo
Rev. **12 08 02 003 02**

Rev.	Data	Descrizione	Redazione	Controllo	Approvazione	SCALA:
00	MARZO 2017	PRIMA EMISSIONE	ITALCONSULT - CUCINI	A. MOSI	G. MONDELLO	NOME FILE: J16L1_12_08_02_003_0101_0PD_02.dwg
01	GIUGNO 2017	REVISIONE PER VERIFICA	ITALCONSULT - CUCINI	A. MOSI	G. MONDELLO	01L PROJR FG LN REL
02	LUGLIO 2017	RECUPERO OSSERVAZIONI	ITALCONSULT - CUCINI	A. MOSI	G. MONDELLO	J16L1_12_08_02_003_0101_0PD_02



IL PRESENTE DOCUMENTO NON POTRA' ESSERE COPiato, RIPRODOTTO O ALTRIMENTI PUBBLICATO, IN TUTTO O IN PARTE, SENZA IL CONSENSO SCRITTO DELLA AUTOSTRADA BRESCIA-VERONA-VICENZA-PADOVA S.P.A. OGNI UTILIZZO NON AUTORIZZATO SARÀ REPERIBILE A NORMA DI LEGGE.
THIS DOCUMENT MAY NOT BE COPIED, REPRODUCED OR PUBLISHED, EITHER IN PART OR IN ITS ENTIRETY, WITHOUT THE WRITTEN PERMISSION OF AUTOSTRADA BRESCIA-VERONA-VICENZA-PADOVA S.P.A. UNAUTHORIZED USE WILL BE PROSECUTED BY LAW.

PARTICOLARE DI INSTALLAZIONE IMPIANTO CAVO RADIO IN GALLERIA

VISTA LATERALE

VISTA DALL'ALTO

VISTA FRONTALE

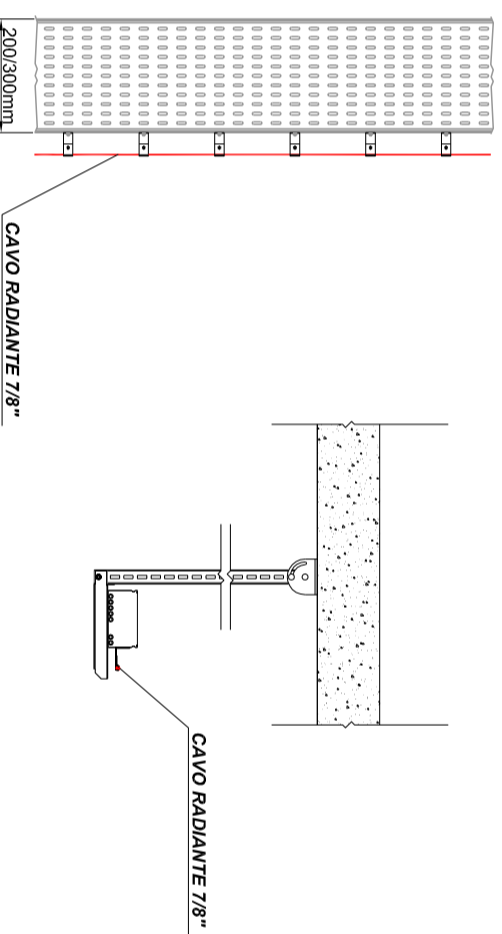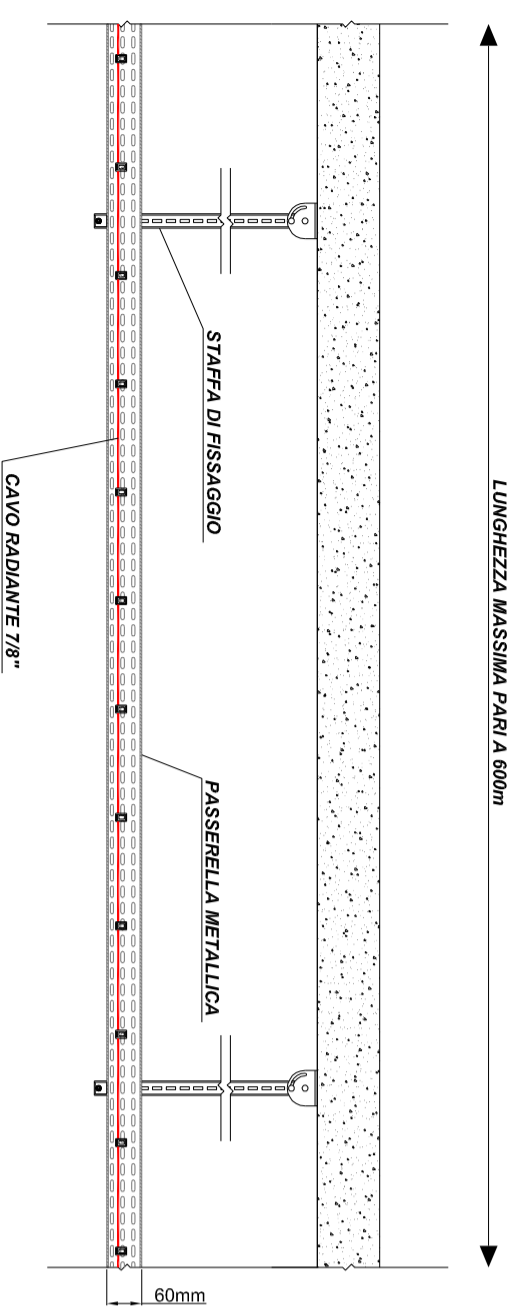

PARTICOLARE STAZIONE SLAVE IMPIANTO CAVO RADIO IN GALLERIA

VISTA FRONTALE

