



PROSPETTO (davanti)
(Scala 1:50)

SEZIONE
(Scala 1:50)

PROSPETTO (retro)
(Scala 1:50)

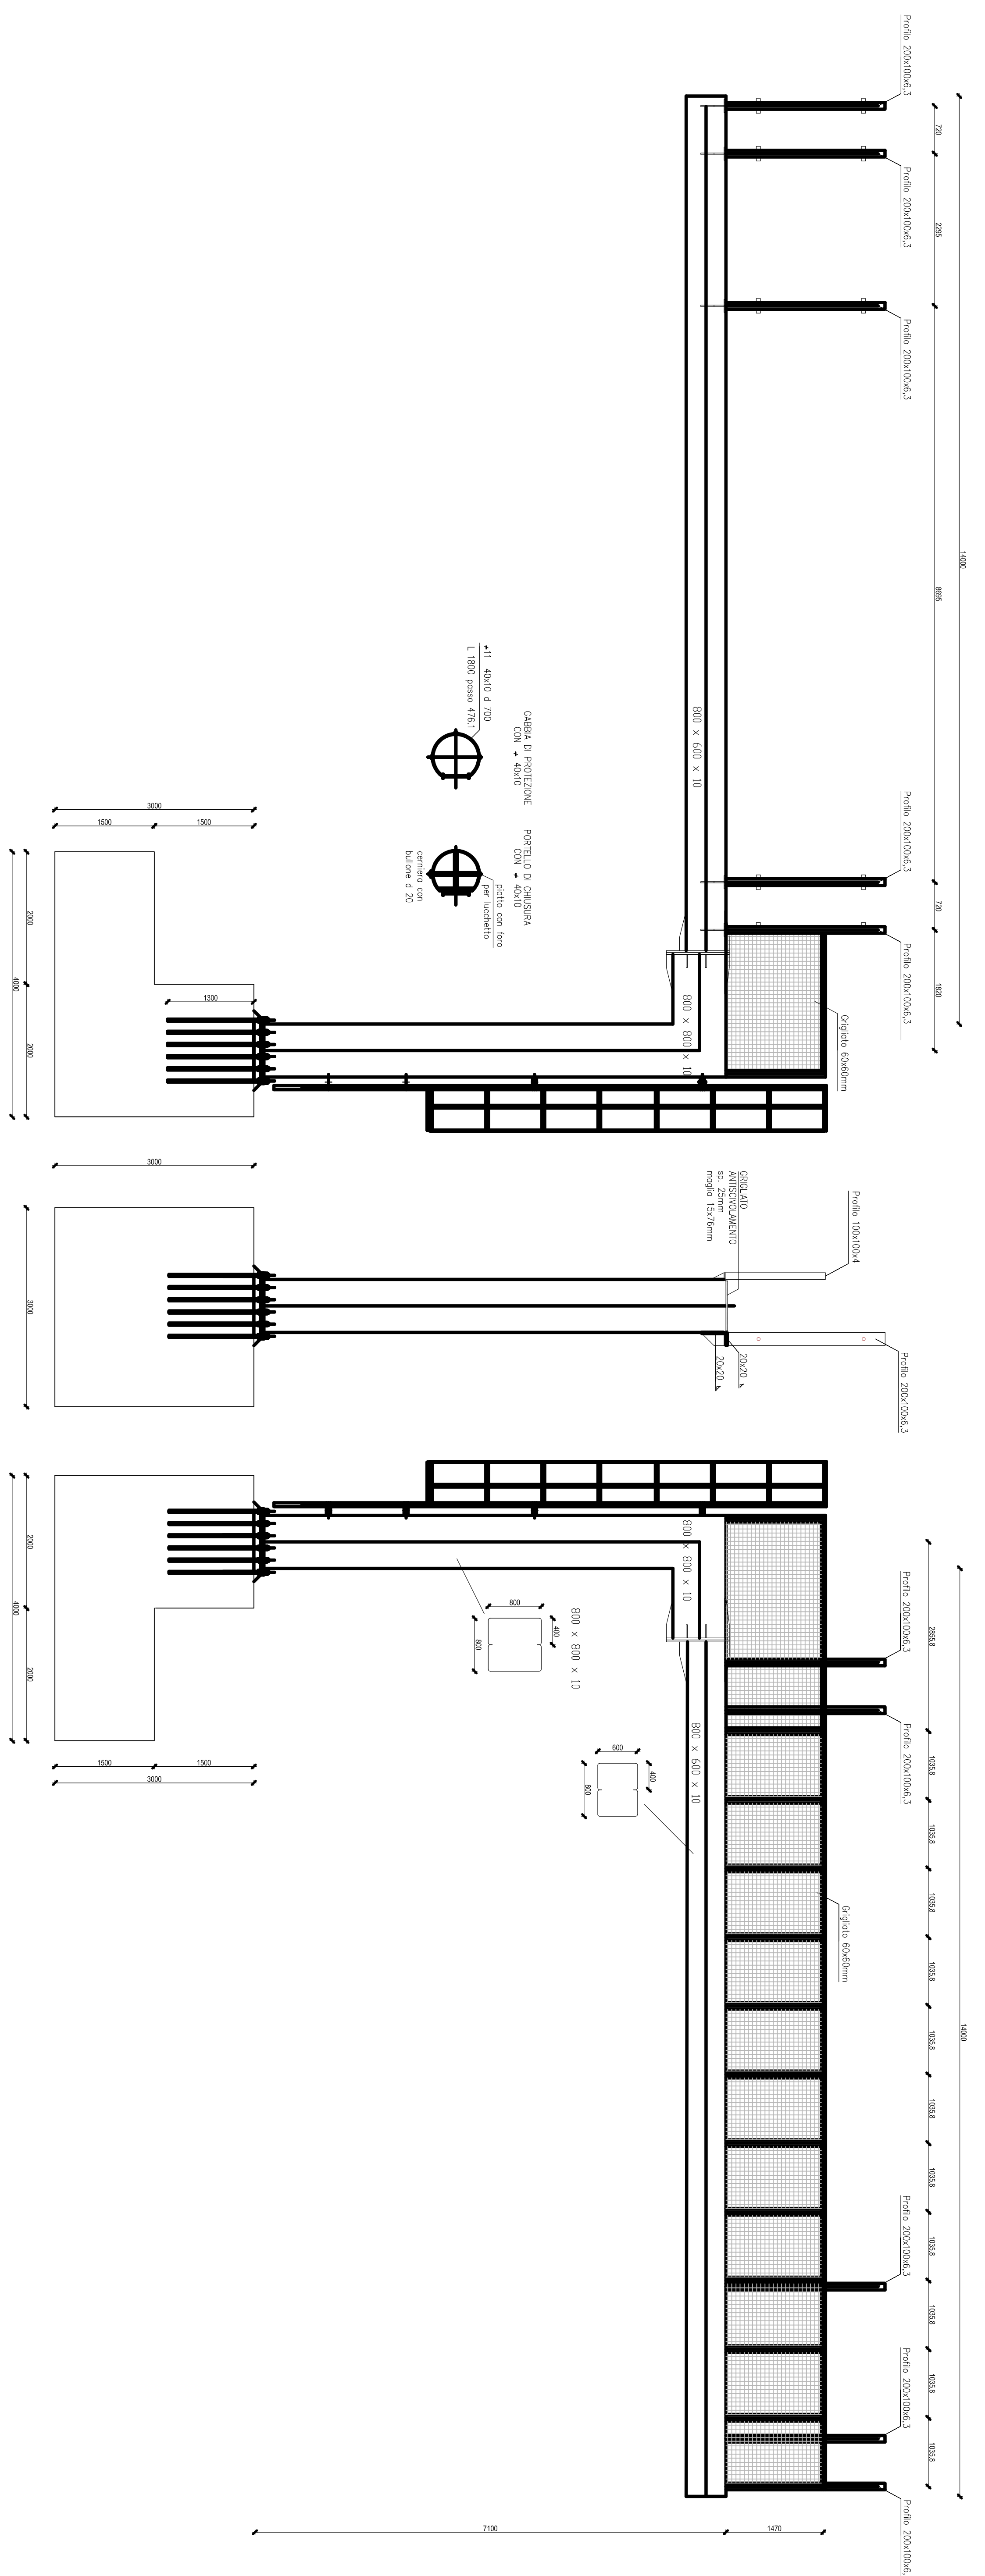


PIASTRE DI BASE
(Scala 1:20)

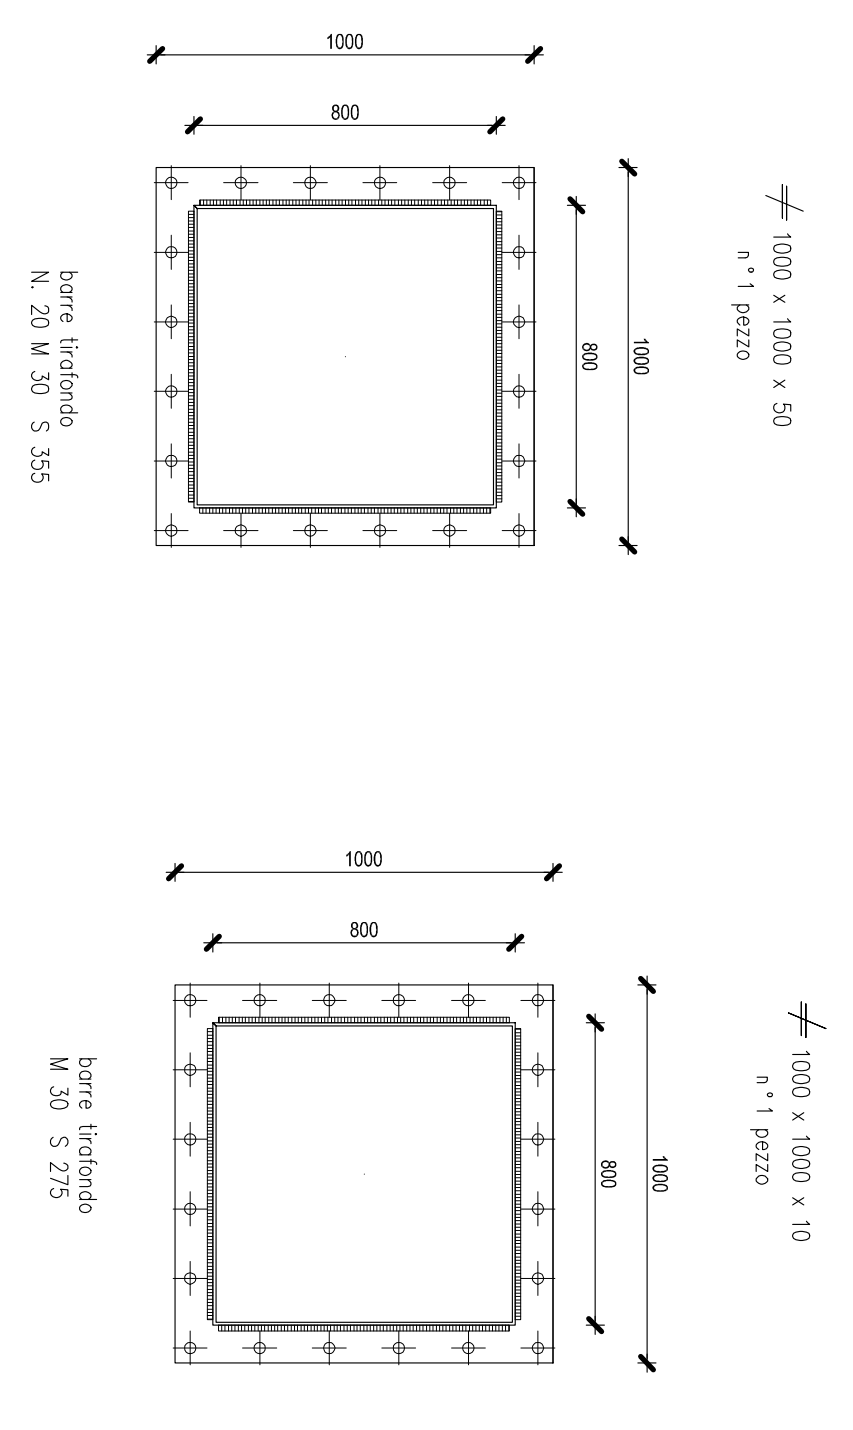

NOTE E MATERIALI

- 1 - TUTTE LE MISURE SONO ESPRESSE IN MM SALVO DIVERSEMENTE INDIRICATO
- 2 - ACCIAIO DI CARATTERISTICA
 - ACCIAIO DI CARATTERISTICA INR0 S235 ZNCOATO A CALDO
- 3 - BILLOINERIA
 - BILLOINERIA CLASSE B&Z ZINCOATA
- 4 - SALDATURE
 - TUTTE LE SALDATURE DEVONO AVERE SP0,7 SPRESSORE MANUALE DA COLLETTORI E DEVONO ESSERE ESEGUITE CON ELETTRODO BICO E/O PROCEDIMENTO SEMIAUTOMATICO A FILO PIENO IN ARGENTINA CONTROLLATA DI C00
 - APPROVATO DALL'ISTITUTO ITALIANO DELLA SALDATURE
 - TUTTE LE SALDATURE SI INTENDONO ESEGUITE A TUTTO PENNELLO, SALVO DIVERSEMENTE INDIRICATO
 - SALDATURE ANGOLARI IPOTENUSE ECCETTO DOVE DIVERSEMENTE INDIRICATO

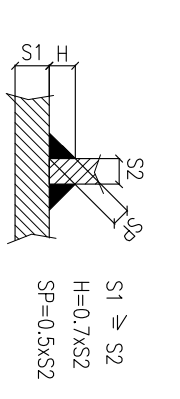

AUTOSTRADA VALDASTICO
A31 NORD
1° LOTTO
Piovene Rocchette - Valle dell'Astico

PROGETTO DEFINITIVO

CLP: 32/01 30/06 8/0/05
M&S: 823/3/1/11
COMMESSA: J16/1

COMITENTE
S.p.A. AUTOSTRADA BRESCIA VERONA VICENZA PADOVA
Area Costruttiva Autostradali

PROGETTAZIONE
ITACONSULT
Ing. Gianluigi Cristofolini

PRESTAZIONE DI SERVIZI
CONSORZIO RAETIA
Rappresentante: Dott. Ing. Adriano Scattolon

ELABORAZIONE
PARTICOLARI TIPOLOGICI
OPERE STRUTTURALI
CARPENTERIA METALLICA PIUVI IN ITINERE
PROSPETTI, SEZIONE E PARTICOLARI

Rev.	Data	Descrizione	Redattore	Controllo	Approvazione	Scala	Stampa	Rev.	Data	Descrizione	Redattore	Controllo	Approvazione	Scala	Stampa
01		PROGETTO DEFINITIVO													
02		PROGETTO DEFINITIVO													

PROGETTO DEFINITIVO - AUTOSTRADA VALDASTICO - A31 NORD - LOTTO 1 - PLOVEVE ROCCHETTE - VALLE DELL'ASTICO - AREA COSTRUTTIVA AUTOSTRADALI - AREA COSTRUTTIVA AUTOSTRADALI