






PIANTA PLINTO
scala 1:50

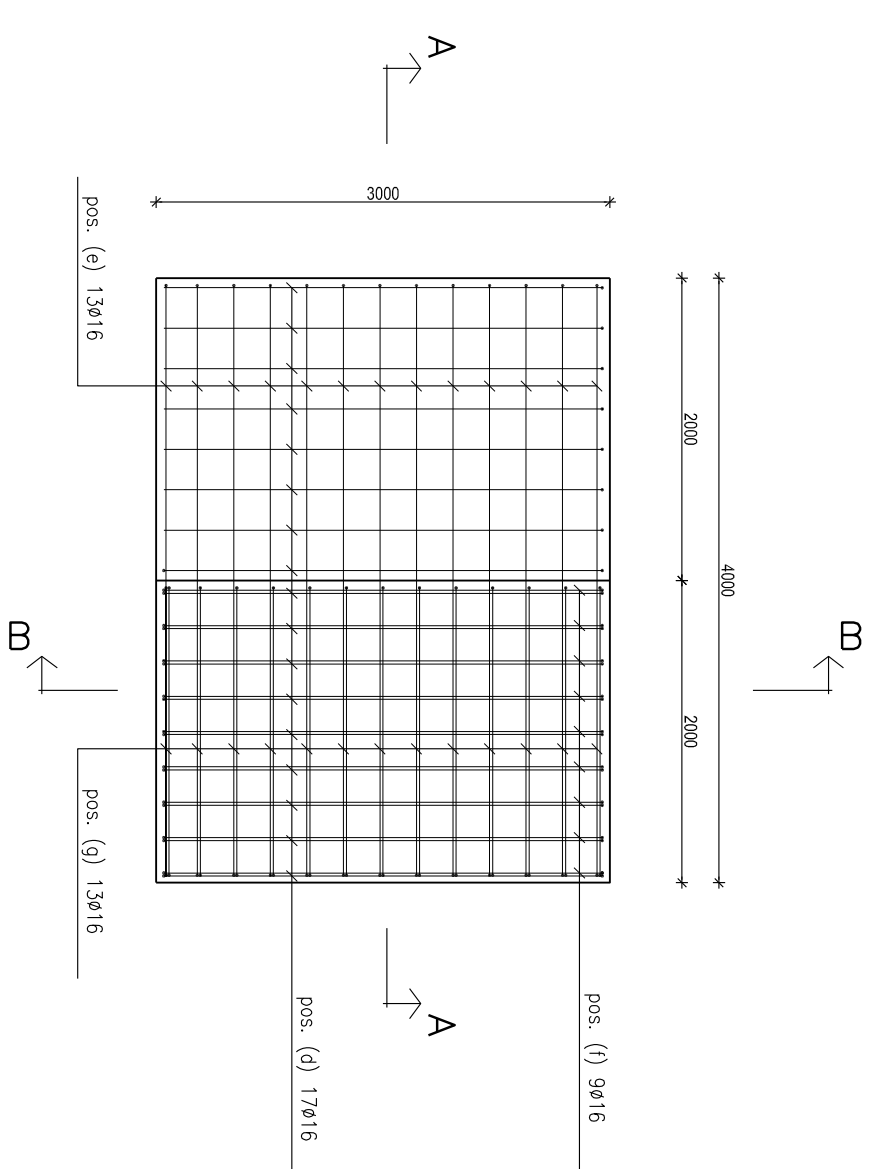


SEZIONE A-A
scala 1:50

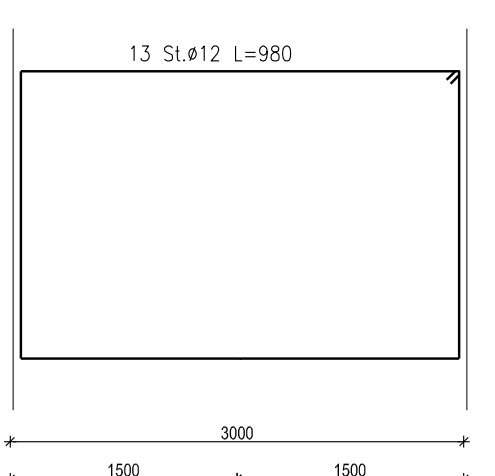

SEZIONE B-B
scala 1:50

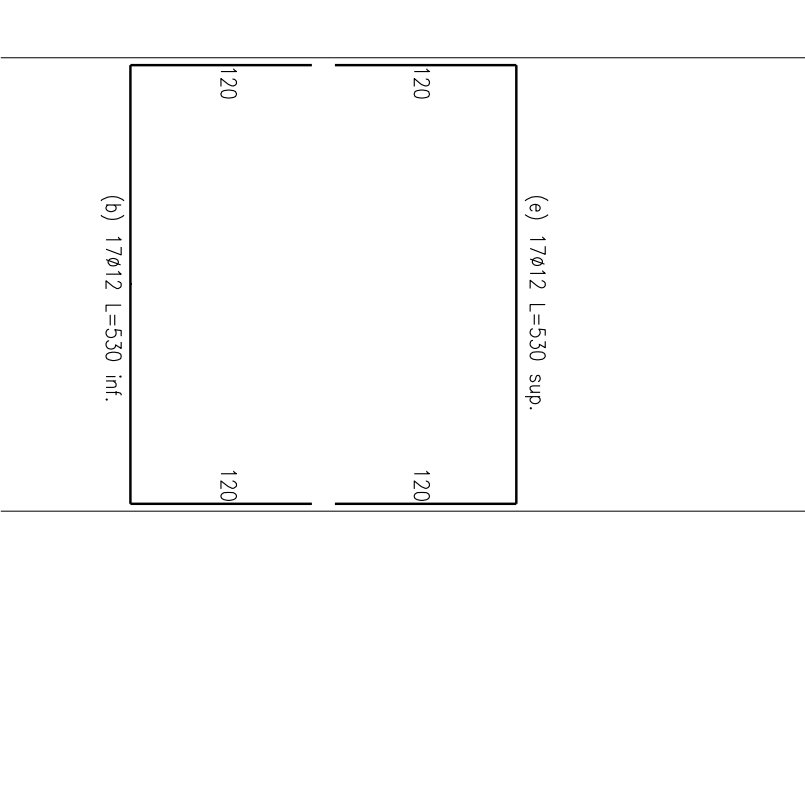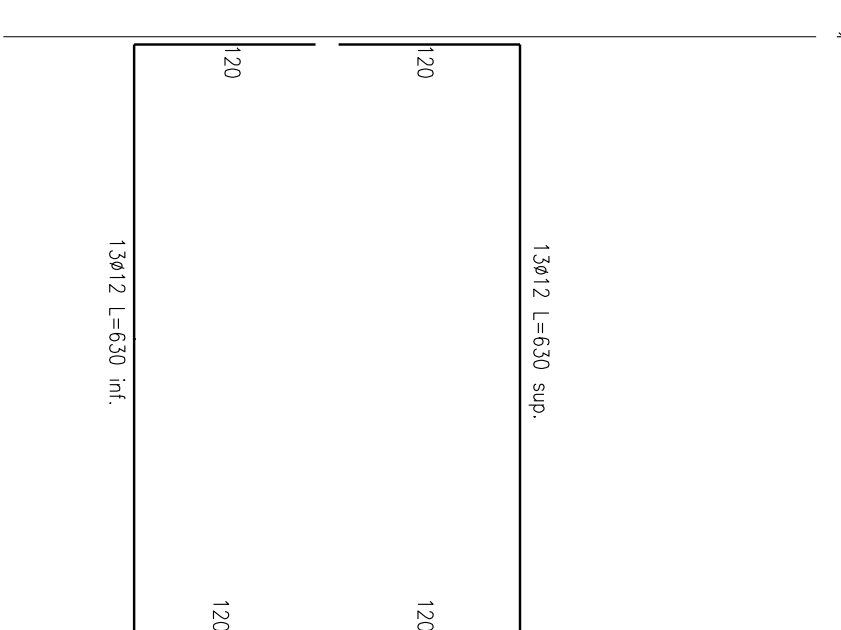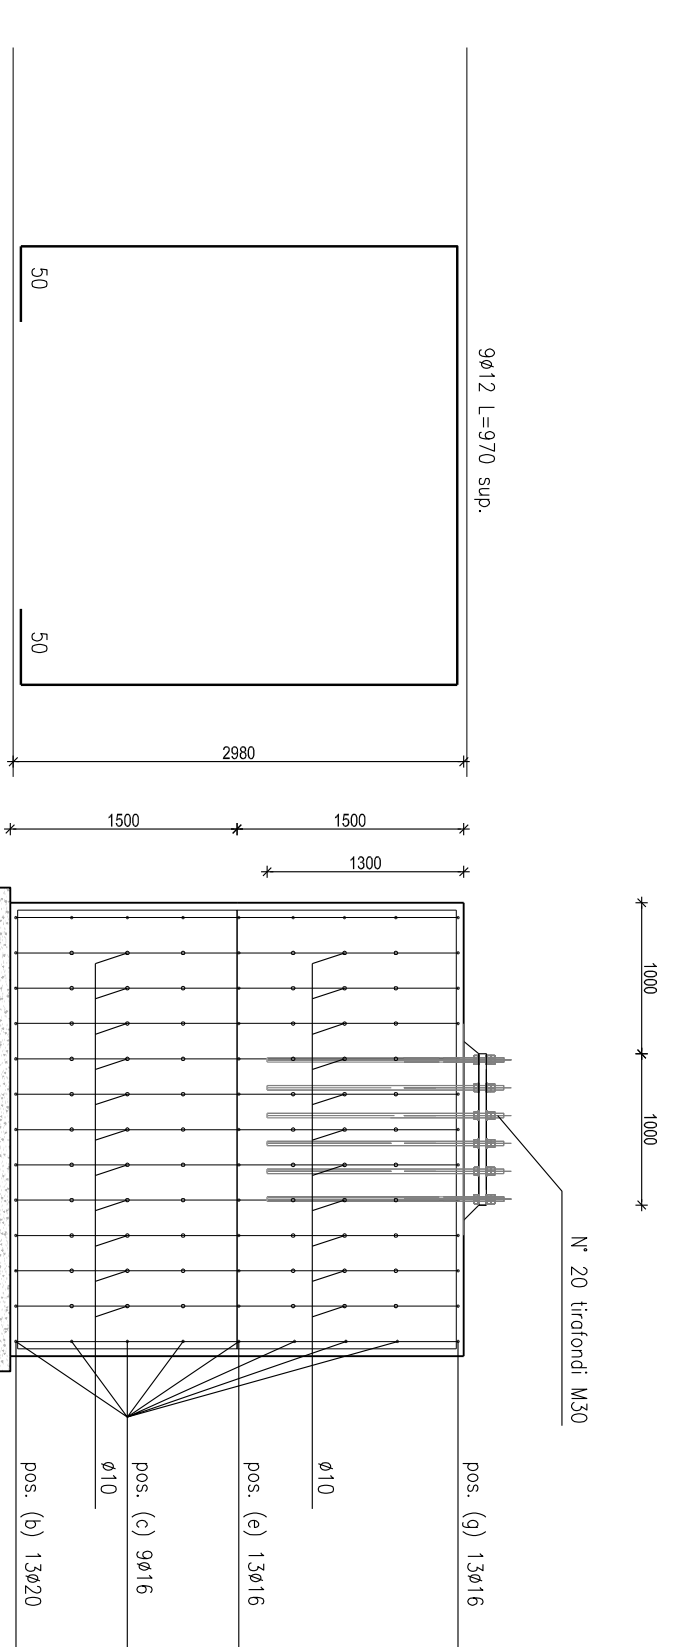



PIANTA PLINTO E TIRAFONDI
scala 1:20

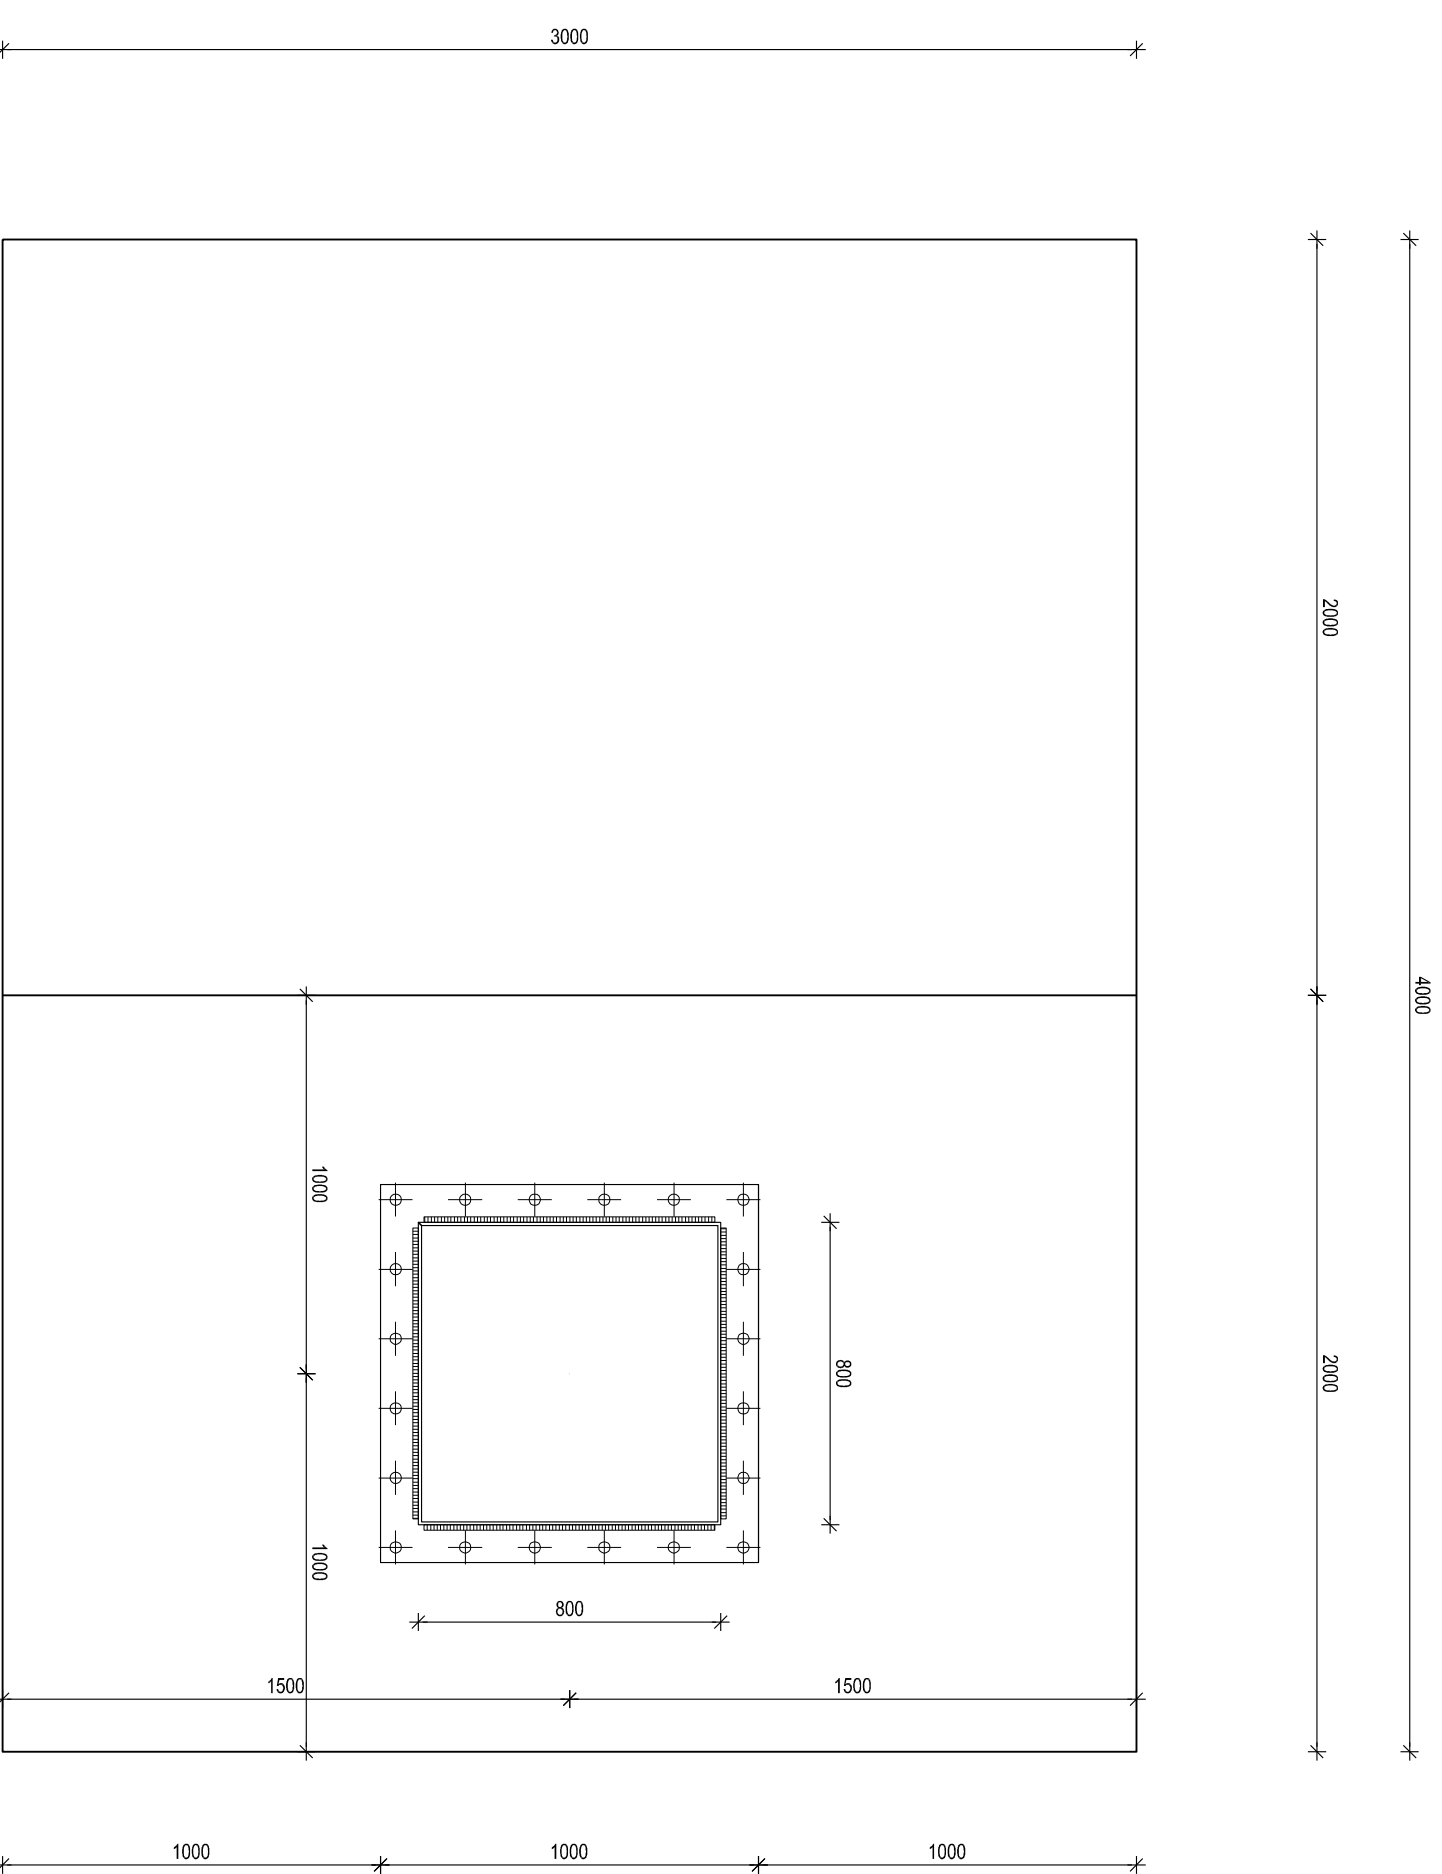

NOTE E MATERIALI OPERE IN C.A.

- 1 - CONFRONTARE SEMPRE I DISegni DEI C.A. CON QUELLI ARCHITETTONICI, RICONFRANDO DIFFERENZE AVVISARE SUBITO LA DIREZIONE LAVORI
- 2 - NON RILEVARE LE MISURE IN SCALA
- 3 - PRIMA DI ESEGUIRE QUALSIASI TIPO DI LAVORO VERIFICARE LA MISURA IN LUOGO
- 4 - VERIFICARE LA LUNGHEZZA DI TAGLIO DEI FERRI D'ARMATURA
- 5 - TUTTE LE MISURE SONO ESPRESSE IN cm SALVO DOVE DIVERSAMENTE INDICATO
- 6 - ACCIAIO TIPO B450C CONTROLLATO IN STABILIMENTO
- 7 - CALCESTRUZZO PER FONDAZIONI, MURI, TRAVI E SOLAI TIPO C28/35 (ROK=35 N/mm²)
- 8 - DIAMETRO MAX. INERFI DA 25 A 31 mm
- 9 - CLASSE DI CONSISTENZA: S4 "FLUIDA" PER GETTI NORMALI
- 10- CLASSE DI ESPOSIZIONE: XC1 - XC2
- 11- MASSIMO RAPPORTO A/C: 0,60
- 12- CONTENUTO MINIMO DI CEMENTO: 300 Kg/m³
- 13- COPRIFERRO: 4cm

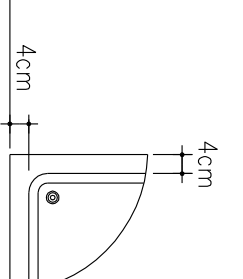



AUTOSTRADA VALDASTICO
A31 NORD
1° LOTTO
Piovene Rocchette - Valle dell'Asico

COMITENTE
S.p.A. AUTOSTRADA BRESCIA VERONA VICENZA PADOVA
Area Costruzioni Autostradali

PROGETTAZIONE:
CAPO COMMESSA
PER LA PROGETTAZIONE
Dell'ing. Gerardo Costantini

PROGETTO DEFINITIVO

CUP	G2181 30006 80005
WBS	8533M11
COMMESSA	J1611

PRESTATORE DI SERVIZI:
CONSORZIO RAETIA

RESPONSABILE EDILIZIALE/PROGETTAZIONE:
RALE SCARLETTI
Tecnico S.p.A. Ing. Alberto Pavesi

RAEPPRESENTANTE: Dott. Ing. Alberto Scodi

ELABORATO: PARTICOLARI TIPOLOGICI
OPERE STRUTTURALI
STRUTTURA DI SOSTEGNO PMW IN ITINERE
PIANTE E SEZIONI PLINTO

Proprietario: **12 08 03 002 02**

Rev. **02**

Rev.	Data	Descrizione	Redattore	Controllo	Approvazione	Scala:
01	12/08/20	PRIMA VERSIONE	FLUCONALTI - COINI	A. WISN	G. MONTELLI	1:50/1:20
02	12/08/20	REVISIONE PER VERIFICA	FLUCONALTI - COINI	A. WISN	G. MONTELLI	1:50/1:20
03	12/08/20	REPERIMENTO OSSERVAZIONI	FLUCONALTI - COINI	A. WISN	G. MONTELLI	1:50/1:20

1° FIRMATO CON AUTOGRAFIA: RALE SCARLETTI
