

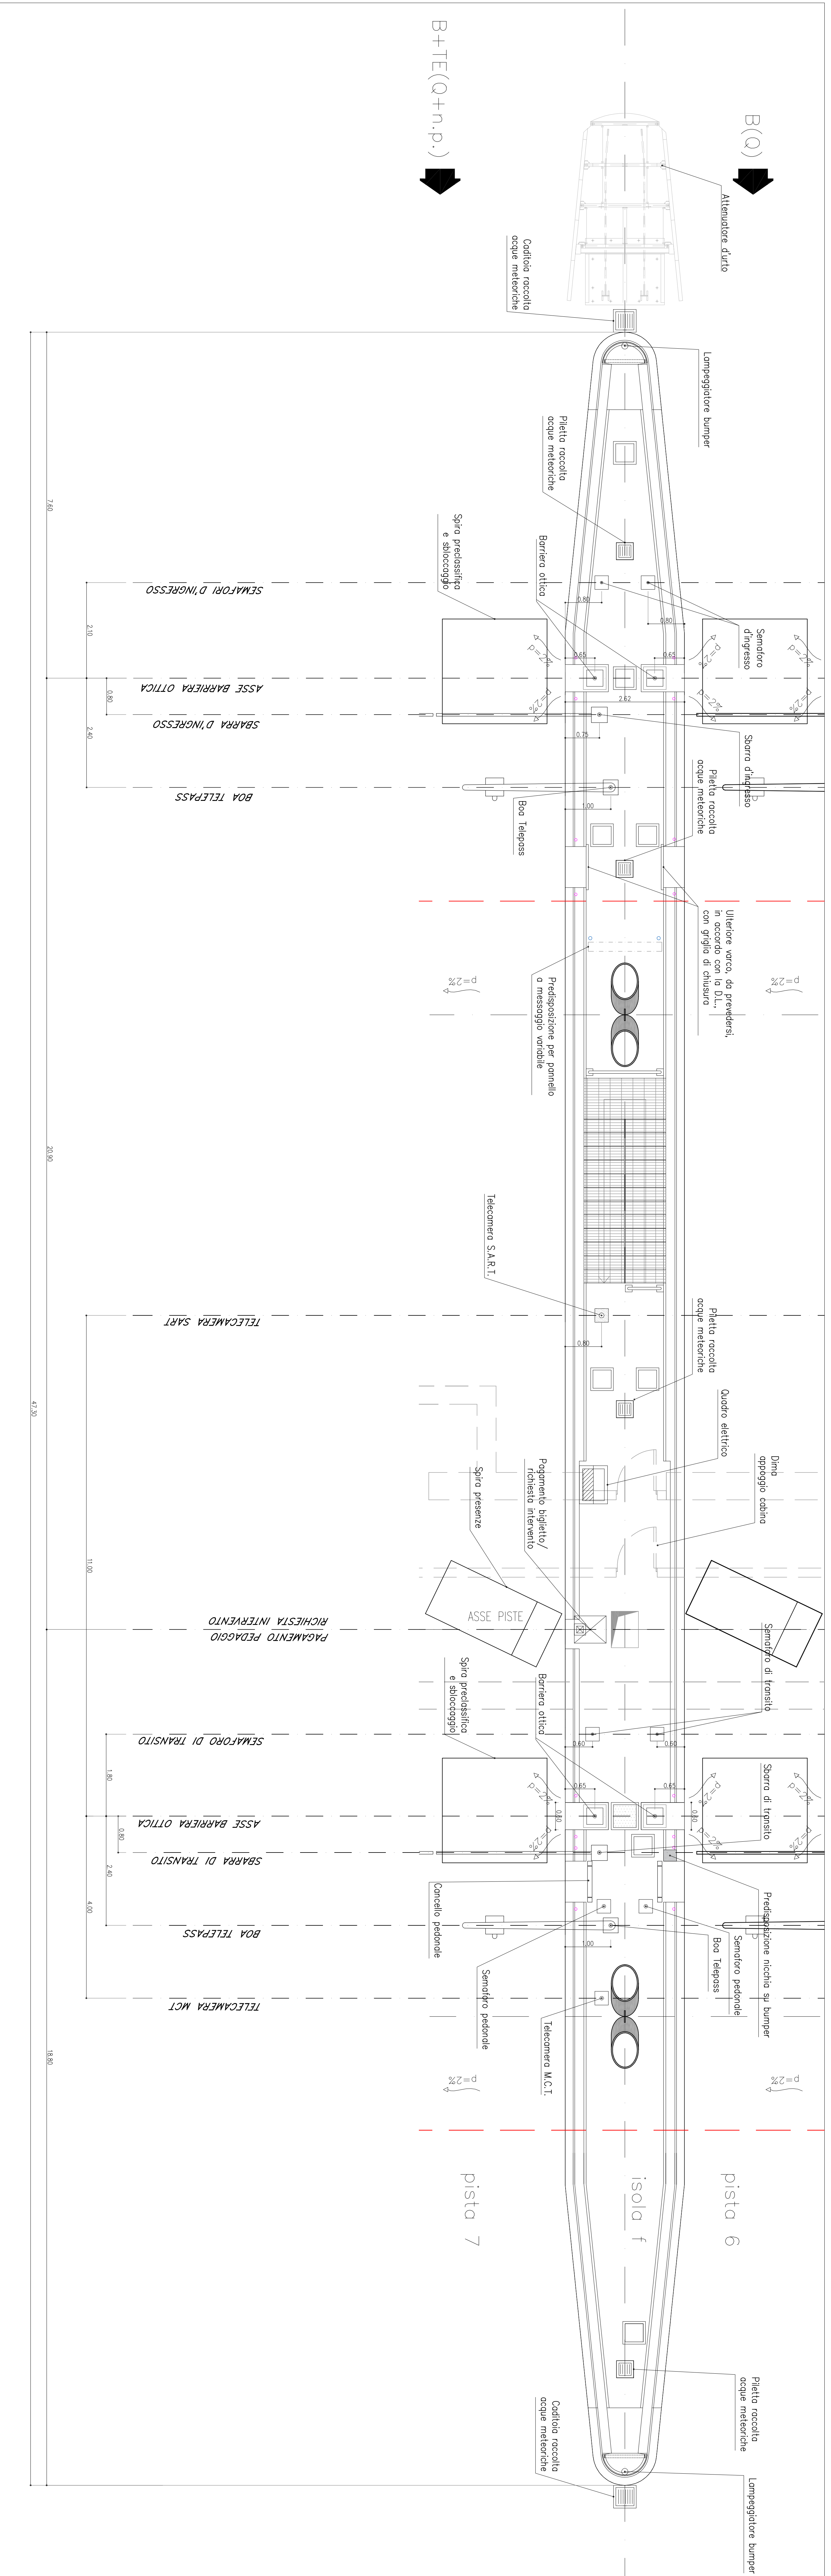


PARTICOLARE PISTA IN ENTRATA
SCALA 1:50

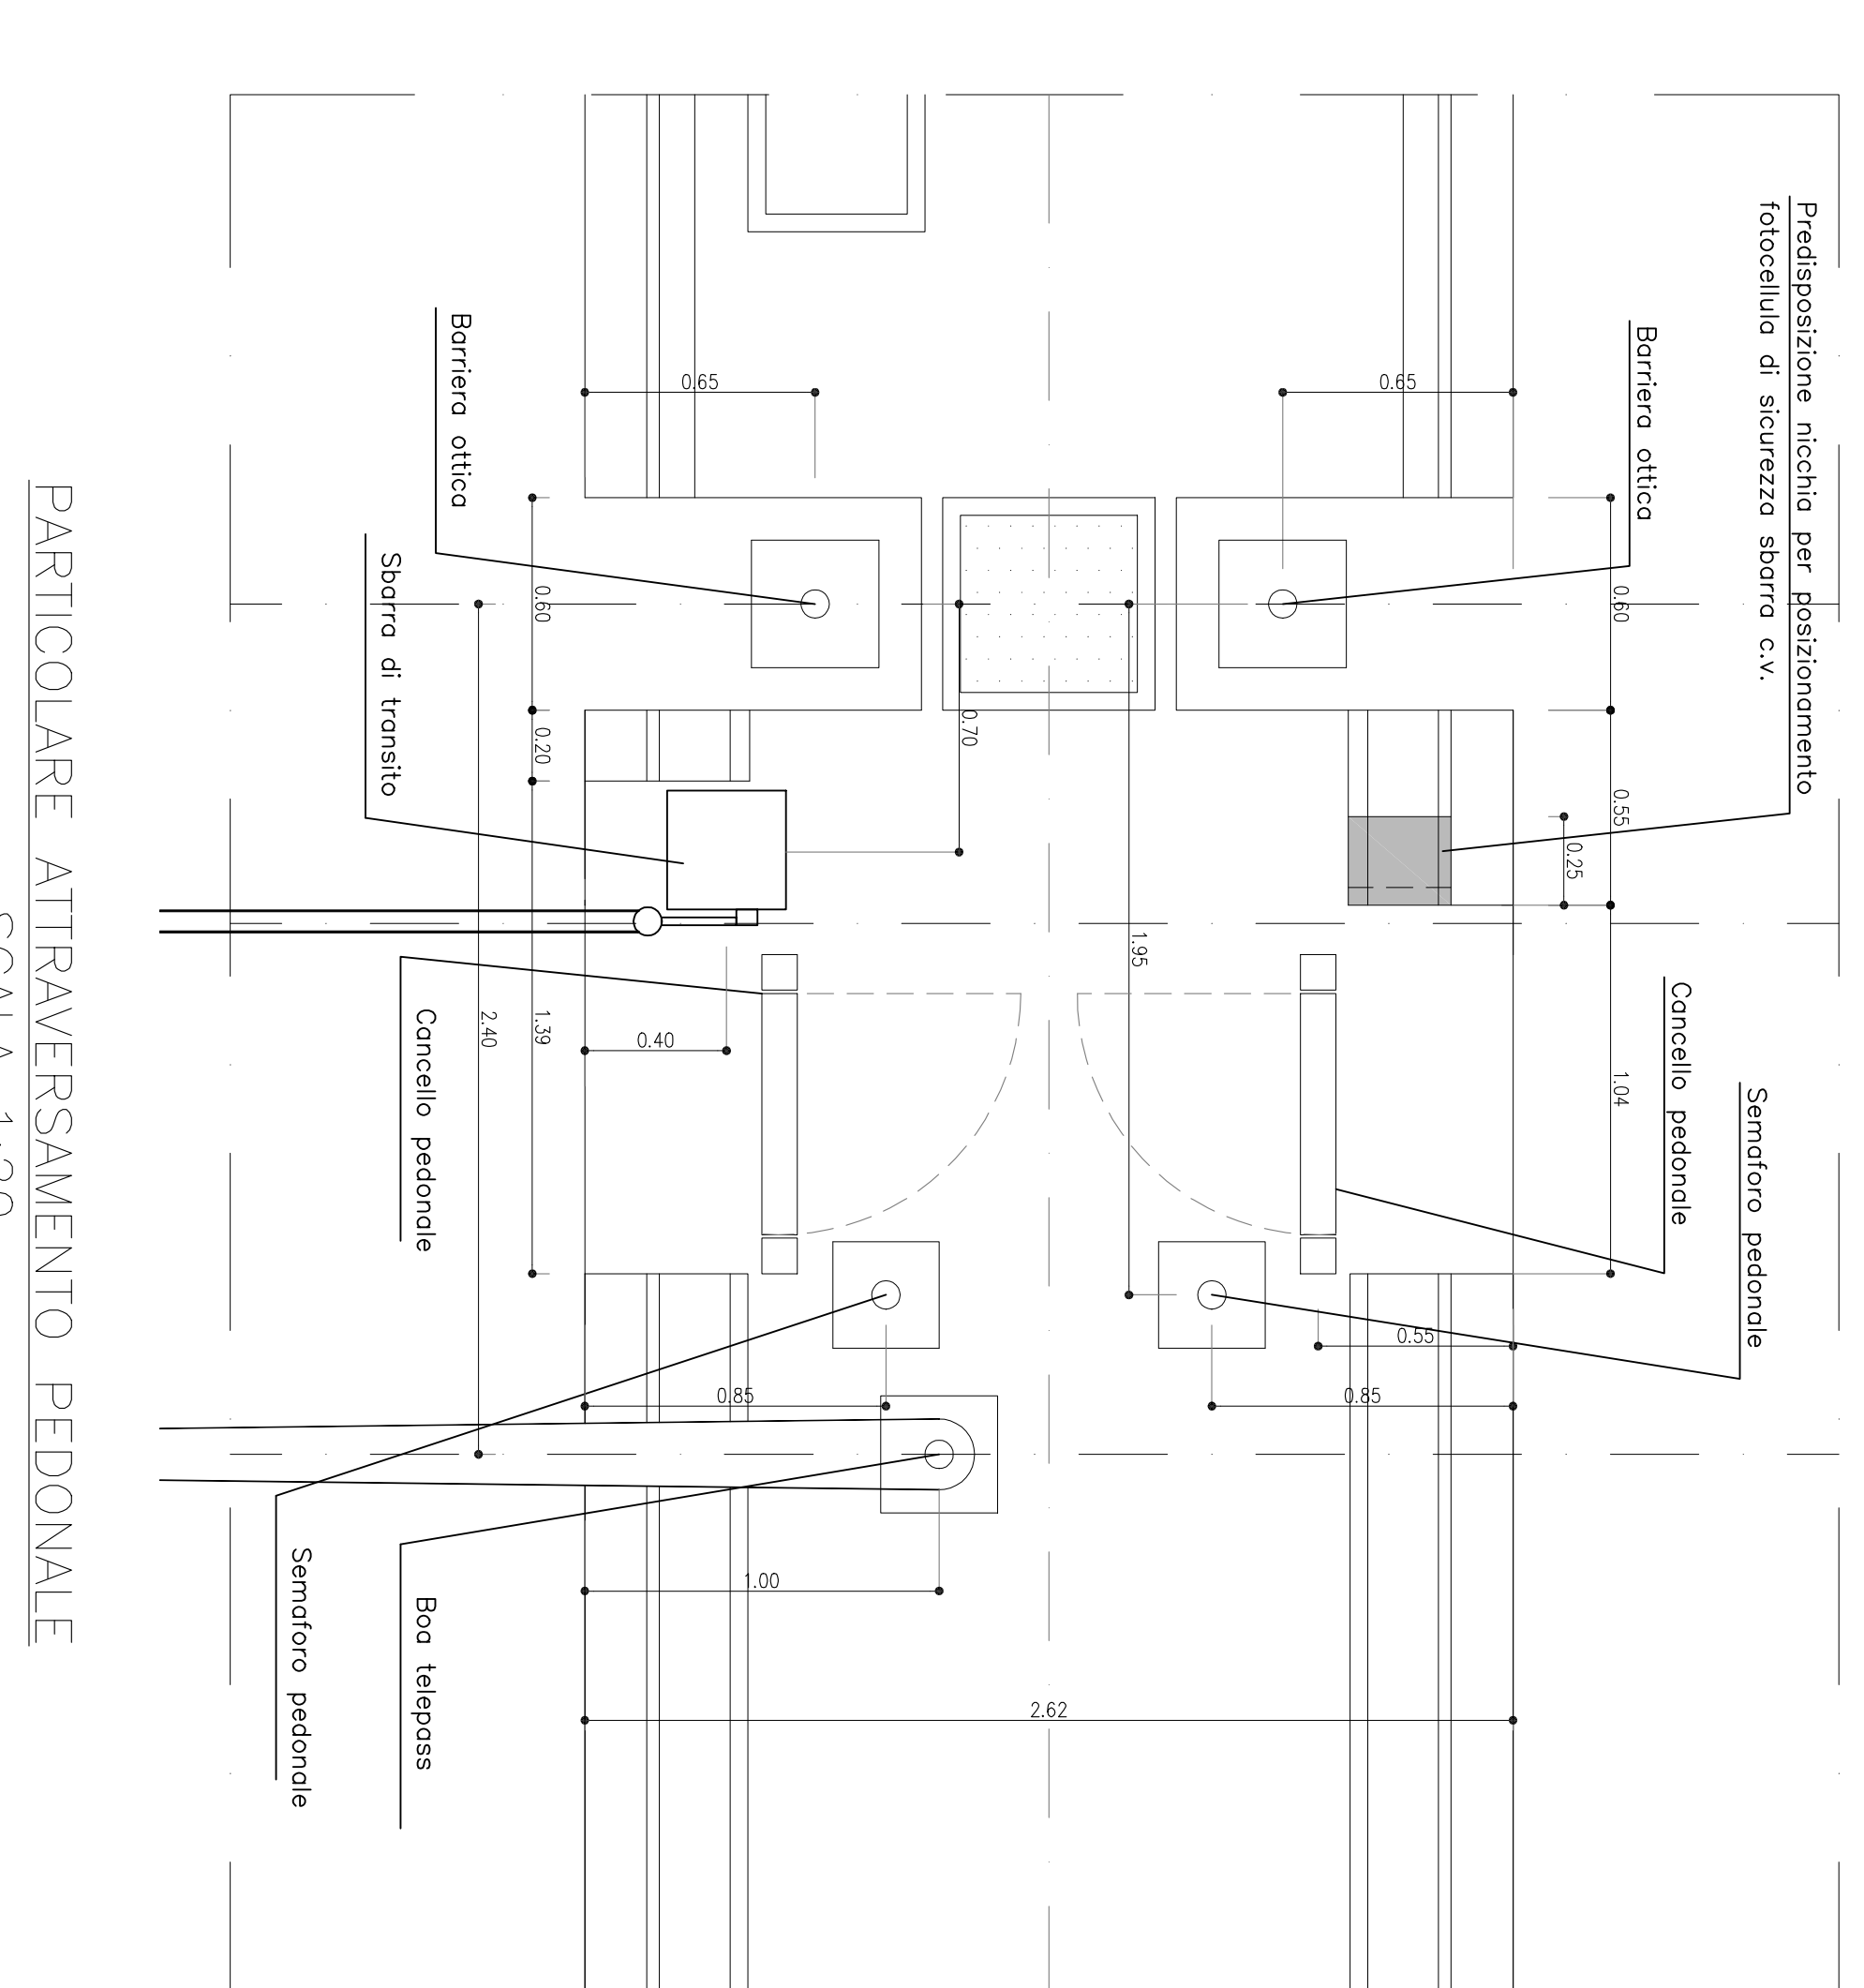

PARTICOLARE CADITOIA SEZIONE
SCALA 1:20

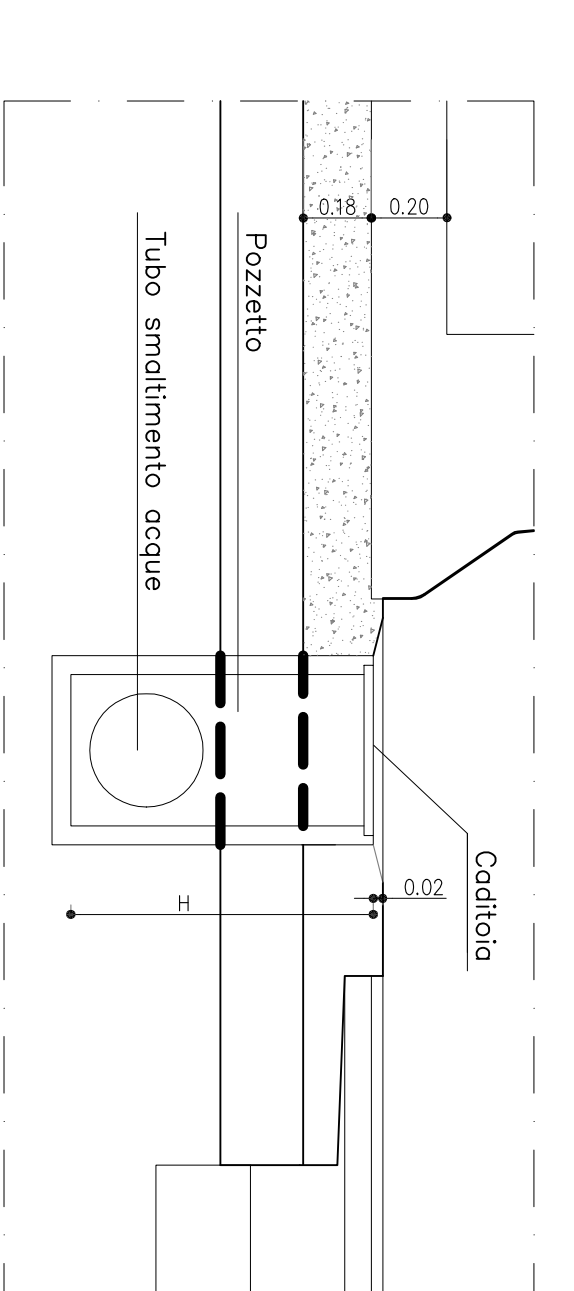

PARTICOLARE ATTRAVERSAMENTO PEDONALE
SCALA 1:20

CORRICA CODIFICA AUTOSTRADE PER L'ITALIA		LEGENDA PISTE	
B+T+E	Q+n+p	PISTE IN ENTRATA	
T	G	Entrata per Trasporti Eccezionali + Telepass	
B	Q	Entrata Telepass dedicata	
		Entrata Binocle (Telepass + Biglietto)	
		PISTE IN USCITA	
T	B	Uscita Telepass dedicata	
C	W	Uscita cassa automatica (carte/lettere + cash)	
TR	T	Uscita cassa automatica + Telepass	
U	U	Uscita manuale	

1° LOTTO
Fiorenze Rocchette - Valle dell'Asio

<p>Autoservizi Regionali Nord-Est</p>	<p>Autoservizi Regionali Nord-Est</p>	<p>COMITTEE</p> <p>SP.A. AUTOSTRADA GIBESICA VERONA LICENZA PIEMONTE</p> <p>Area Contratti Industriali</p>	<p>PROGETTO DEFINITIVO</p> <p>12/09/01 01.002.02</p>
<p>RINA</p>	<p>INVALCONSUMI</p>	<p>PROGETTO DEFINITIVO</p> <p>12/09/01 01.002.02</p>	<p>12/09/01 01.002.02</p>

PARTICOLARE PISTA IN USCITA
SCALA 1:50