PIANTA ISOLE
SCALA 1:100

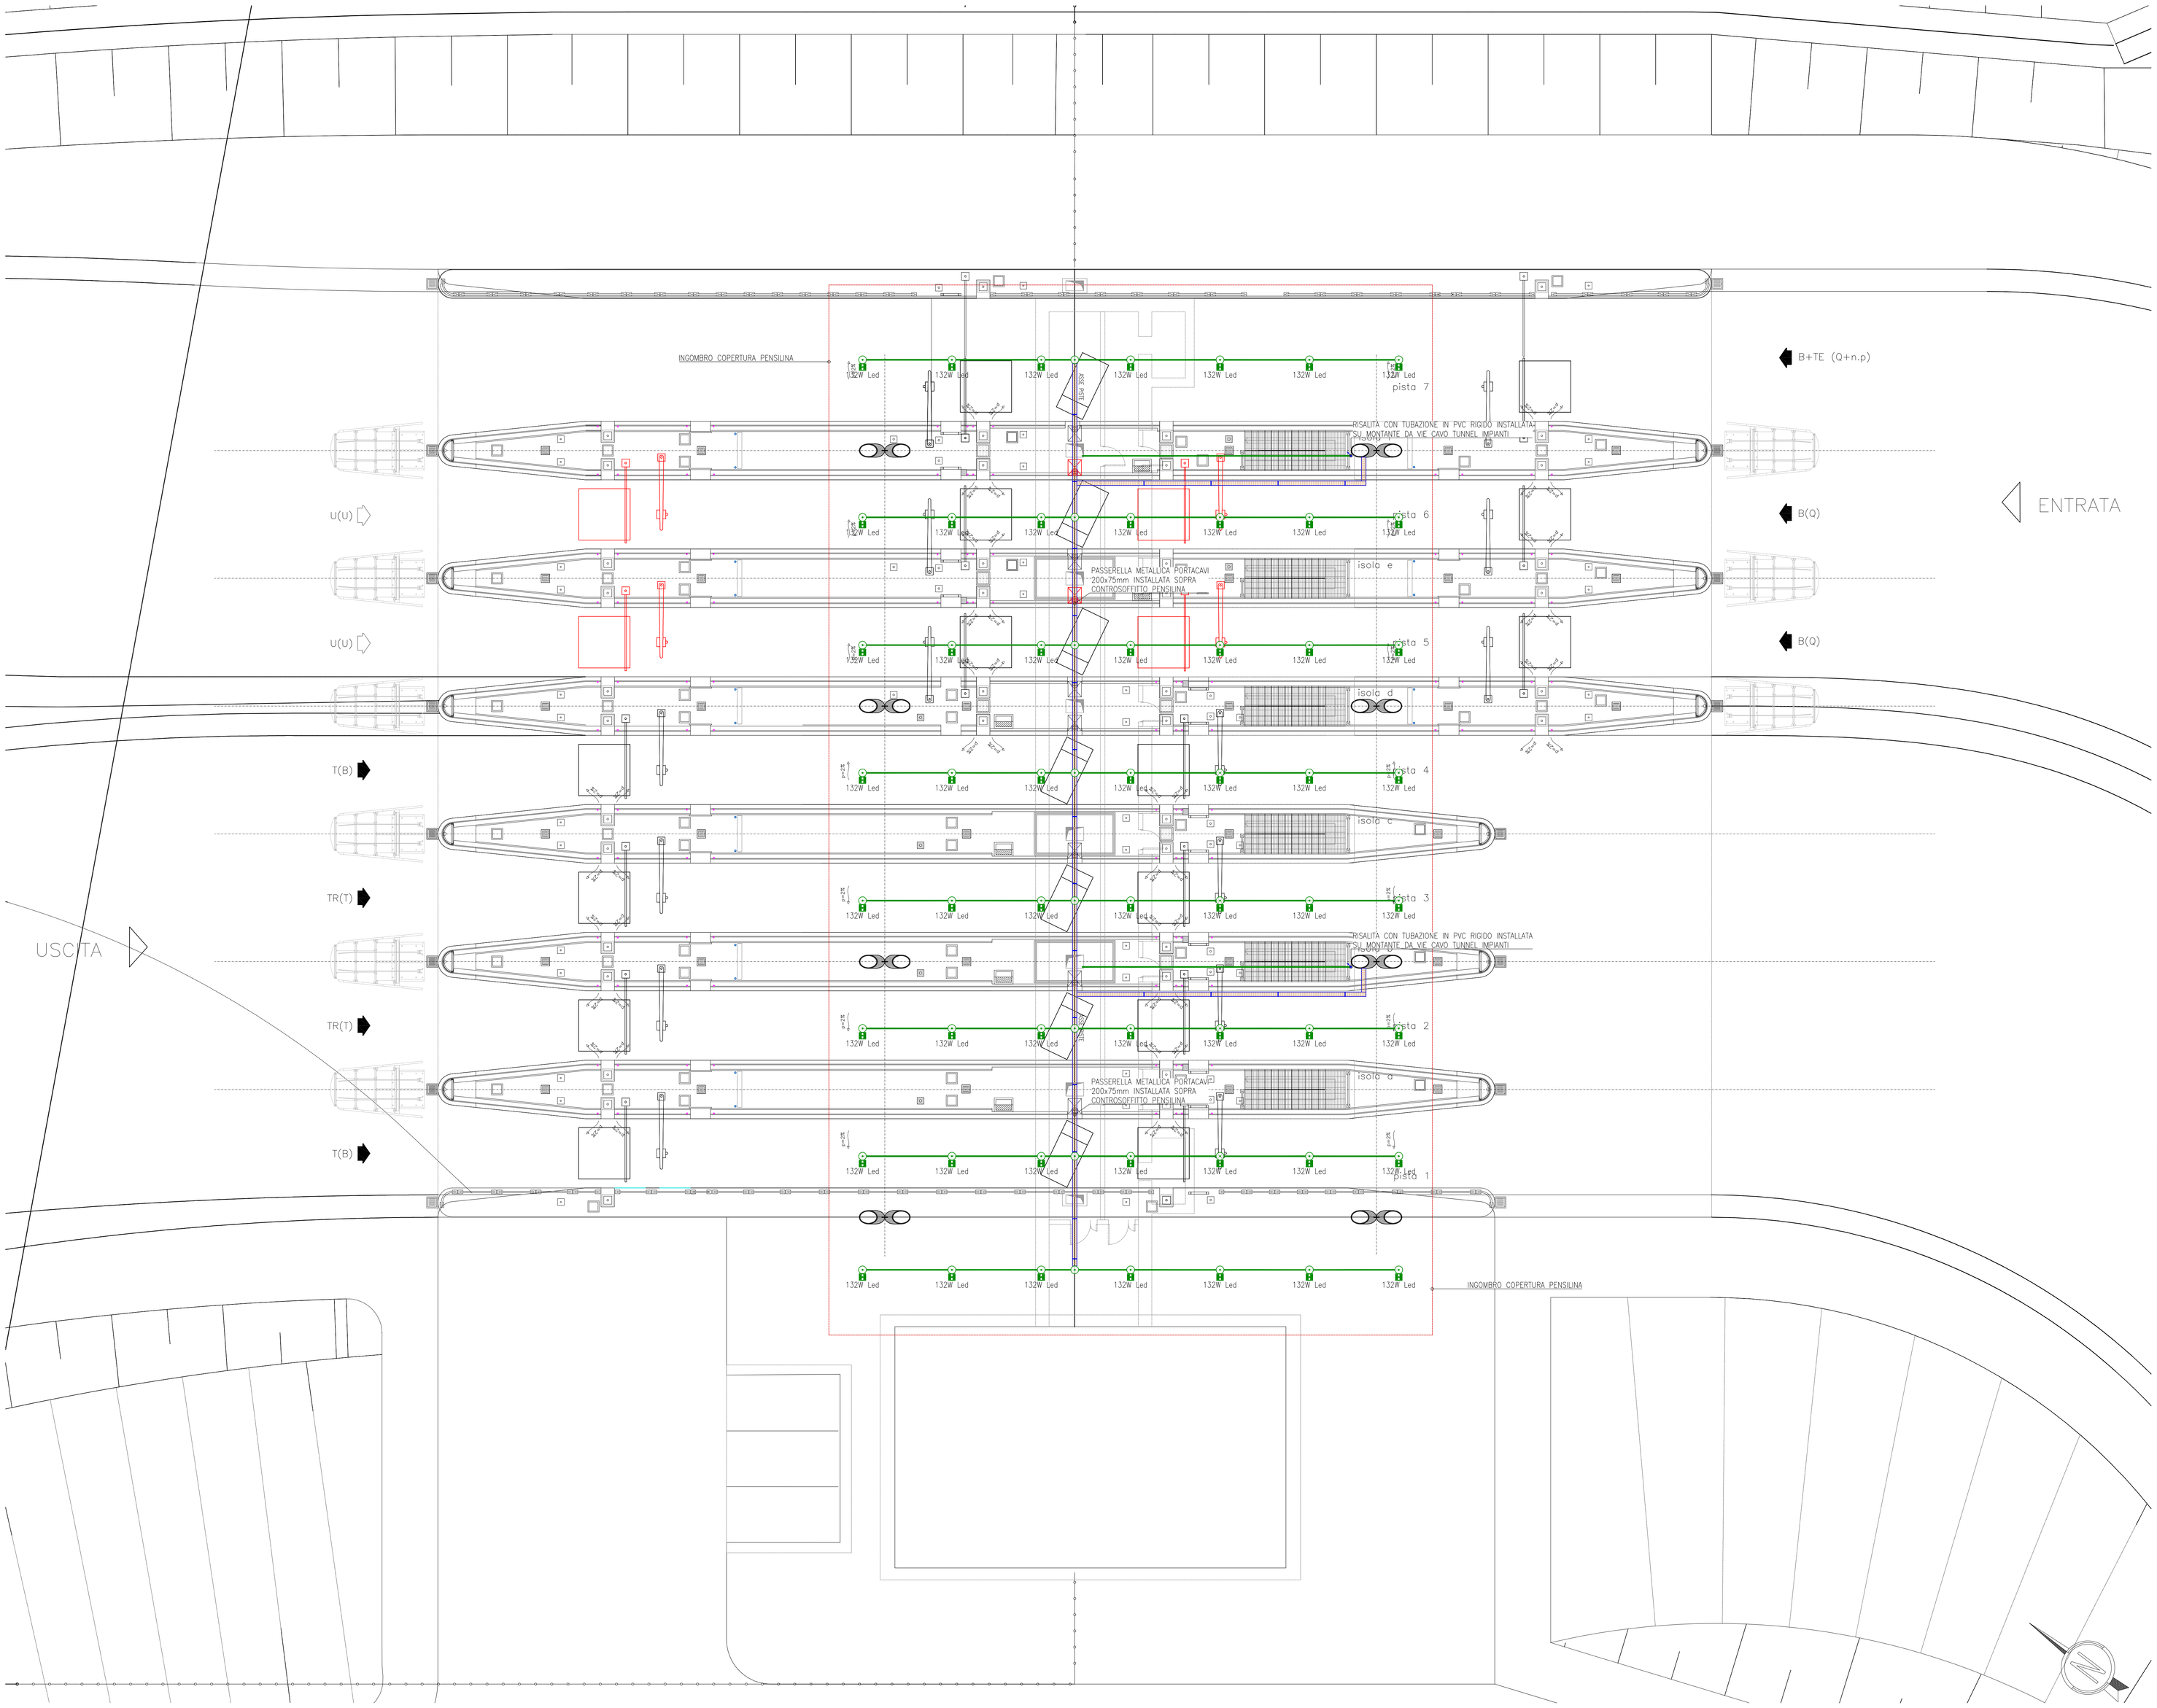

LEGENDA

	CONDUTTURA ASCENDENTE / DISCENDENTE
	PASSERELLA METALLICA PORTACAVI IN FILO DI ACCIAIO ZINCATO PER IMPIANTO ELETTRICI (IE) POSATA SOPRA CONTROSOFFITTO Dimensione 200x75mm
	TUBAZIONE IN PVC RIGIDO (HALOGEN FREE) POSATA SOPRA CONTROSOFFITTO, DIAMETRO 20 mm
	CASSETTA DI DERIVAZIONE IN PVC (RESISTENZA AL FUOCO GWT 850°) CON GRADO DI PROTEZIONE IP55 POSATA SOPRA CONTROSOFFITTO

LEGENDA APPARECCHI ILLUMINANTI

	APPARECCHIO ILLUMINANTE ALIMENTATO DA RETE NORMALE/PRIVILEGIATA
1,32W Led	APPARECCHIO ILLUMINANTE DA INCASSO IN CONTROSOFFITTO, CORPO IN PRESSOFUSIONE DI ALLUMINIO, DOTATO DI SORGENTE LUMINOSA LED DA 1,32W, TEMPERATURA DI COLORE 4000°K, CLASSE D'ISOLAMENTO I, GRADO DI PROTEZIONE IP66. Dimensioni 302x302x170mm

TABELLA CAVI

Sigla circuito	Denominazione circuito	Tipologia conduttore	Tipologia cavo	Formazione	Lunghezza
QUADRO ELETTRICO Q0B CONSUMI PUBBLICI - LINEA B - ILLUMINAZIONE PENSILINE ED ANTINEBBIA					
Quadro principale					
Q0B-F1P	Alimentazione centralina luci antinebbia C.A.1	Multipolare	FG7OR	3G6	900
Q0B-F2P	Alimentazione centralina luci antinebbia C.A.2	Multipolare	FG7OR	3G10	1400
Q0B-F3P	Alimentazione centralina luci antinebbia C.A.3	Multipolare	FG7OR	3G10	1300
Q0B-F4P	Alimentazione centralina luci antinebbia C.A.4	Multipolare	FG7OR	3G6	550
Q0B-L1P	Alimentazione luci pensilina di esazione 1	Multipolare	FG7OR	3G2,5	30
Q0B-L2P	Alimentazione luci pensilina di esazione 2	Multipolare	FG7OR	3G2,5	40
Q0B-L3P	Alimentazione luci pensilina di esazione 3	Multipolare	FG7OR	3G2,5	50
Q0B-L4P	Alimentazione luci pensilina di esazione 4	Multipolare	FG7OR	3G2,5	60
Q0B-L5P	Alimentazione luci pensilina di esazione 5	Multipolare	FG7OR	3G2,5	70
Q0B-L6P	Alimentazione luci pensilina di esazione 6	Multipolare	FG7OR	3G2,5	80
Q0B-L7P	Alimentazione luci pensilina di esazione 7	Multipolare	FG7OR	3G2,5	120
Q0B-L8P	Alimentazione luci pensilina di esazione 8	Multipolare	FG7OR	3G2,5	130
Q0B-L9P	Alimentazione luci pensilina di esazione 9	Multipolare	FG7OR	3G2,5	140
Q0B-L10P	Alimentazione sematori pensilina di esazione 1	Multipolare	FG7OR	3G1,5	30
Q0B-L11P	Alimentazione sematori pensilina di esazione 2	Multipolare	FG7OR	3G1,5	40
Q0B-L12P	Alimentazione sematori pensilina di esazione 3	Multipolare	FG7OR	3G1,5	50
Q0B-L13P	Alimentazione sematori pensilina di esazione 4	Multipolare	FG7OR	3G1,5	60
Q0B-L14P	Alimentazione sematori pensilina di esazione 5	Multipolare	FG7OR	3G1,5	70
Q0B-L15P	Alimentazione sematori pensilina di esazione 6	Multipolare	FG7OR	3G1,5	80
Q0B-L16P	Alimentazione sematori pensilina di esazione 7	Multipolare	FG7OR	3G1,5	120
Q0B-L17P	Alimentazione sematori pensilina di esazione 8	Multipolare	FG7OR	3G1,5	130
Q0B-L18P	Alimentazione sematori pensilina di esazione 9	Multipolare	FG7OR	3G1,5	140

AUTOSTRADA BRESCIA - VERONA - VICENZA - PADOVA

Autostrada Brescia Verona Vicenza Padova SpA
Via Flavio Gioia 71 37135 Verona
tel. 0458272222 Fax 0458200051 Casella Postale 400M www.autobspd.it
AREA COSTRUZIONI AUTOSTRADALI

RINA ISO 9001:2000 - 14001:2004 BES 9001 Certified Integrated System

AUTOSTRADA VALDASTICO
A31 NORD

1° LOTTO
Piovene Rocchette - Valle dell'Astico

PROGETTO DEFINITIVO

CUP	G71B1 30006 60005
WBS	B25.A31NL11
COMMESSA	J16L1

COMMITTENTE

S.p.A. AUTOSTRADA BRESCIA VERONA VICENZA PADOVA
Area Costruzioni Autostradali

CAPO COMMESSA PER LA PROGETTAZIONE
Dott. Ing. Gabriella Costantini

PRESTATORE DI SERVIZI:
CONSORZIO RAETIA
RAPPRESENTANTE: Dott. Ing. Alberto Scotti

RESPONSABILE DELL'INTEGRAZIONE TRA LE PRESTAZIONI SPECIALISTICHE:
Technital S.p.A. Ing. Angelo Berso

PROGETTAZIONE:
ITALCONSULT
Ingegneria
Architettura
Ambiente e Territorio
Mobilità
Dott. Ing. Giovanni Mondello

ELABORATO: SISTEMA ESAZIONE PEDAGGI
IMPIANTI
CASELLO DI PEDEMONTE
ILLUMINAZIONE ISOLE E PENSILINE

Progressivo 12 09 01 012 02 Rev.

Rev.	Data	Descrizione	Redazione	Controllo	Approvazione
00	MAGG.007	PRIMA EMISSIONE	ITALCONSULT - CUGINI	A. MOSI	G. MONDELLO
01	GIUGN.007	RE-ISSUENE PER VERIFICA	ITALCONSULT - CUGINI	A. MOSI	G. MONDELLO
02	LUGLI.007	RECEPIMENTO OSSERVAZIONI	ITALCONSULT - CUGINI	A. MOSI	G. MONDELLO

SCALA: 1:100
NOME FILE: J16L1_12_09_01_012_0101_0PD_02.dwg

CK	PROGR.	FG	LIV.	REV.
J16L1_12_09_01_012_0101_0PD_02				

IL PRESENTE DOCUMENTO NON POTRA' ESSERE COPIATO, RIPRODOTTO O ALTRIMENTI PUBBLICATO, IN TUTTO O IN PARTE, SENZA IL CONSENSO SCRITTO DELLA AUTOSTRADA BS-VR-VI-PD S.P.A., OVVE UTILIZZO NON AUTORIZZATO SARA' PERSEGUITO A NORMA DELLE LEGGI.
THIS DOCUMENT MAY NOT BE COPIED, REPRODUCED OR PUBLISHED, EITHER IN PART OR IN ENTIRETY, WITHOUT THE WRITTEN PERMISSION OF AUTOSTRADA BRESCIA-VERONA-VICENZA-PADOVA S.P.A., UNAUTHORISED USE WILL BE PROSECUTED BY LAW.