


Cantiere	Area Totale [mq]	Perimetro [m]	Superficie [mq]	H [m]	Cumul [mq]	Volume materiale [mc]	Descrizione
CO1	10,724	577	12,997	0	0	52,097.40	STOCCAGGIO
CO2	1,922	270	2,921	0	0	10,480.20	STOCCAGGIO
AT1	1,448	478	6,003	0	0	27,250.00	AREA TECNICA (Vialeto Pratiere)
AT2	9,708	519	7,819	0	0	32,030.00	AREA TECNICA
AT3	1,695	296	4,322	0	0	15,358.40	AREA TECNICA
CB1	50,310	1,117	3,944	0	0	89,272.20	(ADGIORNARE) CAMPI BASE STOCCAGGIO
AT4	17,150	616	14,547	0	0	61,831.40	AREA TECNICA
AT5	5,399	315	4,026	0	0	17,241.00	AREA TECNICA
AT6	3,814	419	7,719	0	0	30,151.00	AREA TECNICA
CO3	41,633	892	0	0	0	0.00	AREA FRANTUMAZIONE, PREFABBRICAZIONE (no stoccaggio)
CO4	16,690	566	7,588.887	0	0	31,910.17	STOCCAGGIO
CO5	13,424	544	11,565	0	0	48,321.00	AREA TECNICA (Vialeto CAL FORA (Vialeto meccanizzato))
CO6	13,273	581	1,819	0	0	63,321.00	STOCCAGGIO
CO7	17,665	558	1,985	0	0	74,277.00	STOCCAGGIO
AT7	11,009	670	2,913	0	0	8,654.00	AREA TECNICA (Vialeto Assaioli (Coggio Home))
AT8	1,702	305	3,000	0	0	11,659.00	AREA TECNICA (Vialeto Assaioli (Coggio Home))
CO8	27,443	807	2,997	0	0	50,639.40	STOCCAGGIO
CO9	23,143	959	7,887	0	0	31,481.40	IMP. DI FRANTUMAZIONE/FRANTUMAZIONE STOCCAGGIO
AT9	15,199	657	14,102	0	0	59,236.40	AREA TECNICA (Vialeto Sella-Cat (Vialeto Pratiere))
AT10	11,158	606	10,580	0	0	43,148.00	AREA TECNICA (Vialeto Sella-Cat (Vialeto Pratiere))
AT11	33,739	10,006	19,236	0	0	63,991.20	AREA TECNICA (Vialeto gatt. S. Pietro (Vialeto Pratiere))
AT12	27,807	620	2,293	0	0	108,118.00	AREA TECNICA (Vialeto Pratiere)

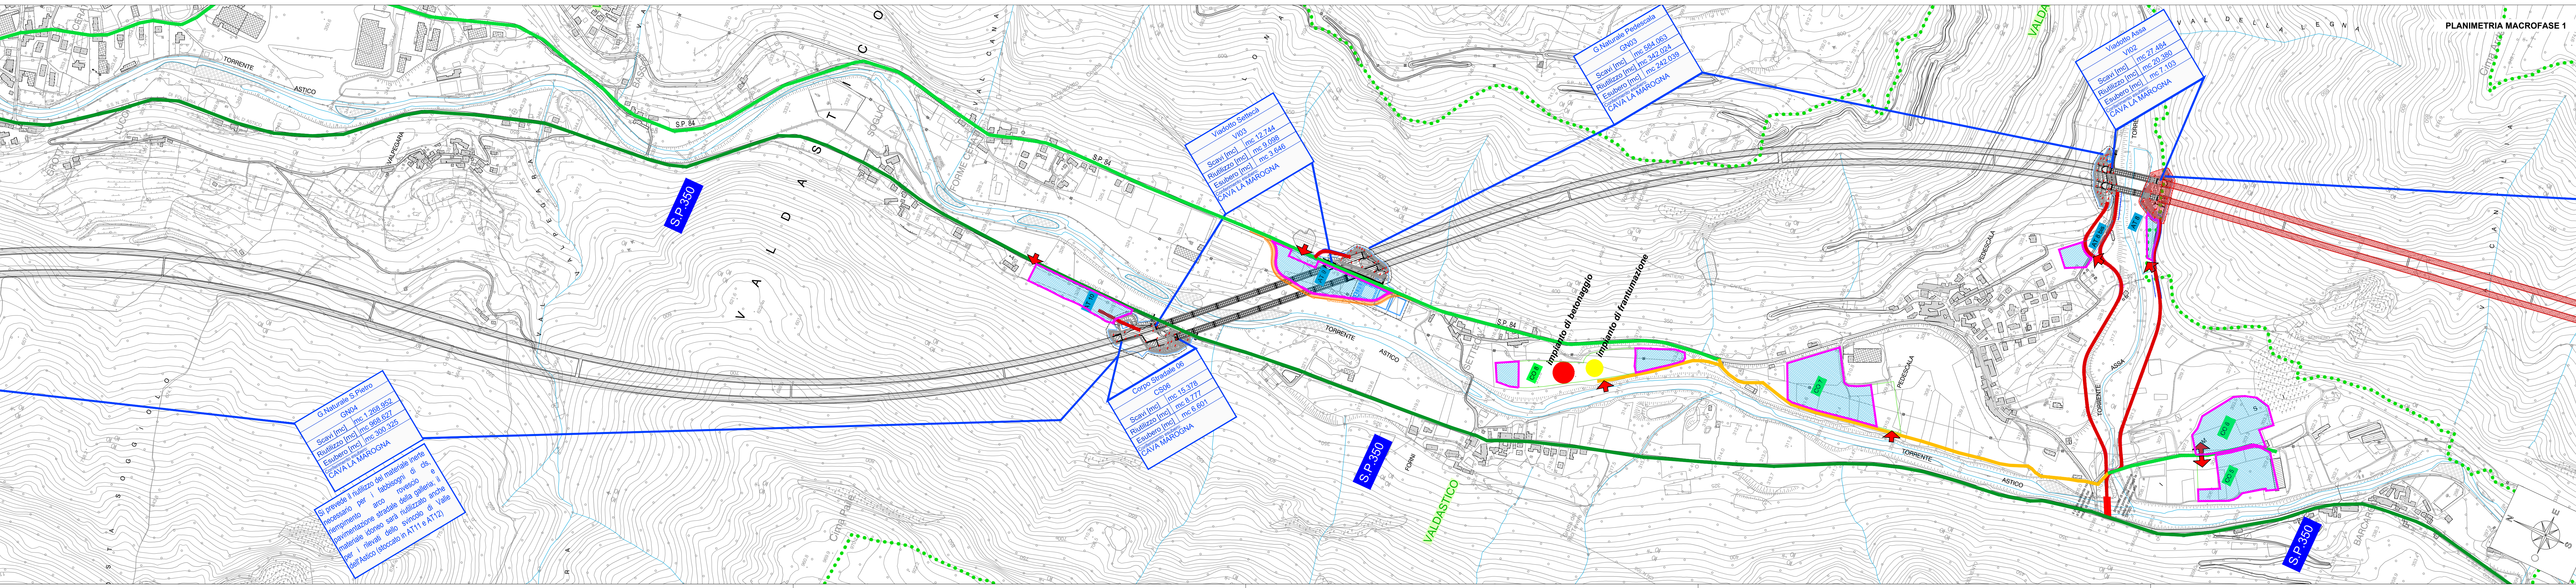

**ALTOSTRADA VALDASTICO A31 NORD**  
1° LOTTO  
Piovene Rocchette - Valle dell'Astico

**PROGETTO DEFINITIVO**

COMMITTENTE: S.p.A. ALTOSTRADA BRESCIA VERONA VICENZA PADOVA  
Area Costruzioni Autostradali

PRESTATORE DI SERVIZI: CONSORZIO RAETIA  
RESPONSABILE DELL'INTERPRETAZIONE TRALE PRESTAZIONI SPECIFICHE: Tecnico Ing. Paolo Penco

ELABORATO: MATERIALI DA COSTRUZIONE  
PLANIMETRIE UBICAZIONE SITI DI PRODUZIONE  
PUT - Planimetria dei siti di produzione, utilizzo e deposito temporaneo Tav12

Rev. Data Descrizione Redazione Controllo Approvazione

13 01 02 001 02