





PROFILO LONGITUDINALE PISTA DI CANTIERE A SERVIZIO PER LA REALIZZAZIONE DELL'IMBOCCO SUD GALLERIA COGOLLO  
scala 1:2000/200

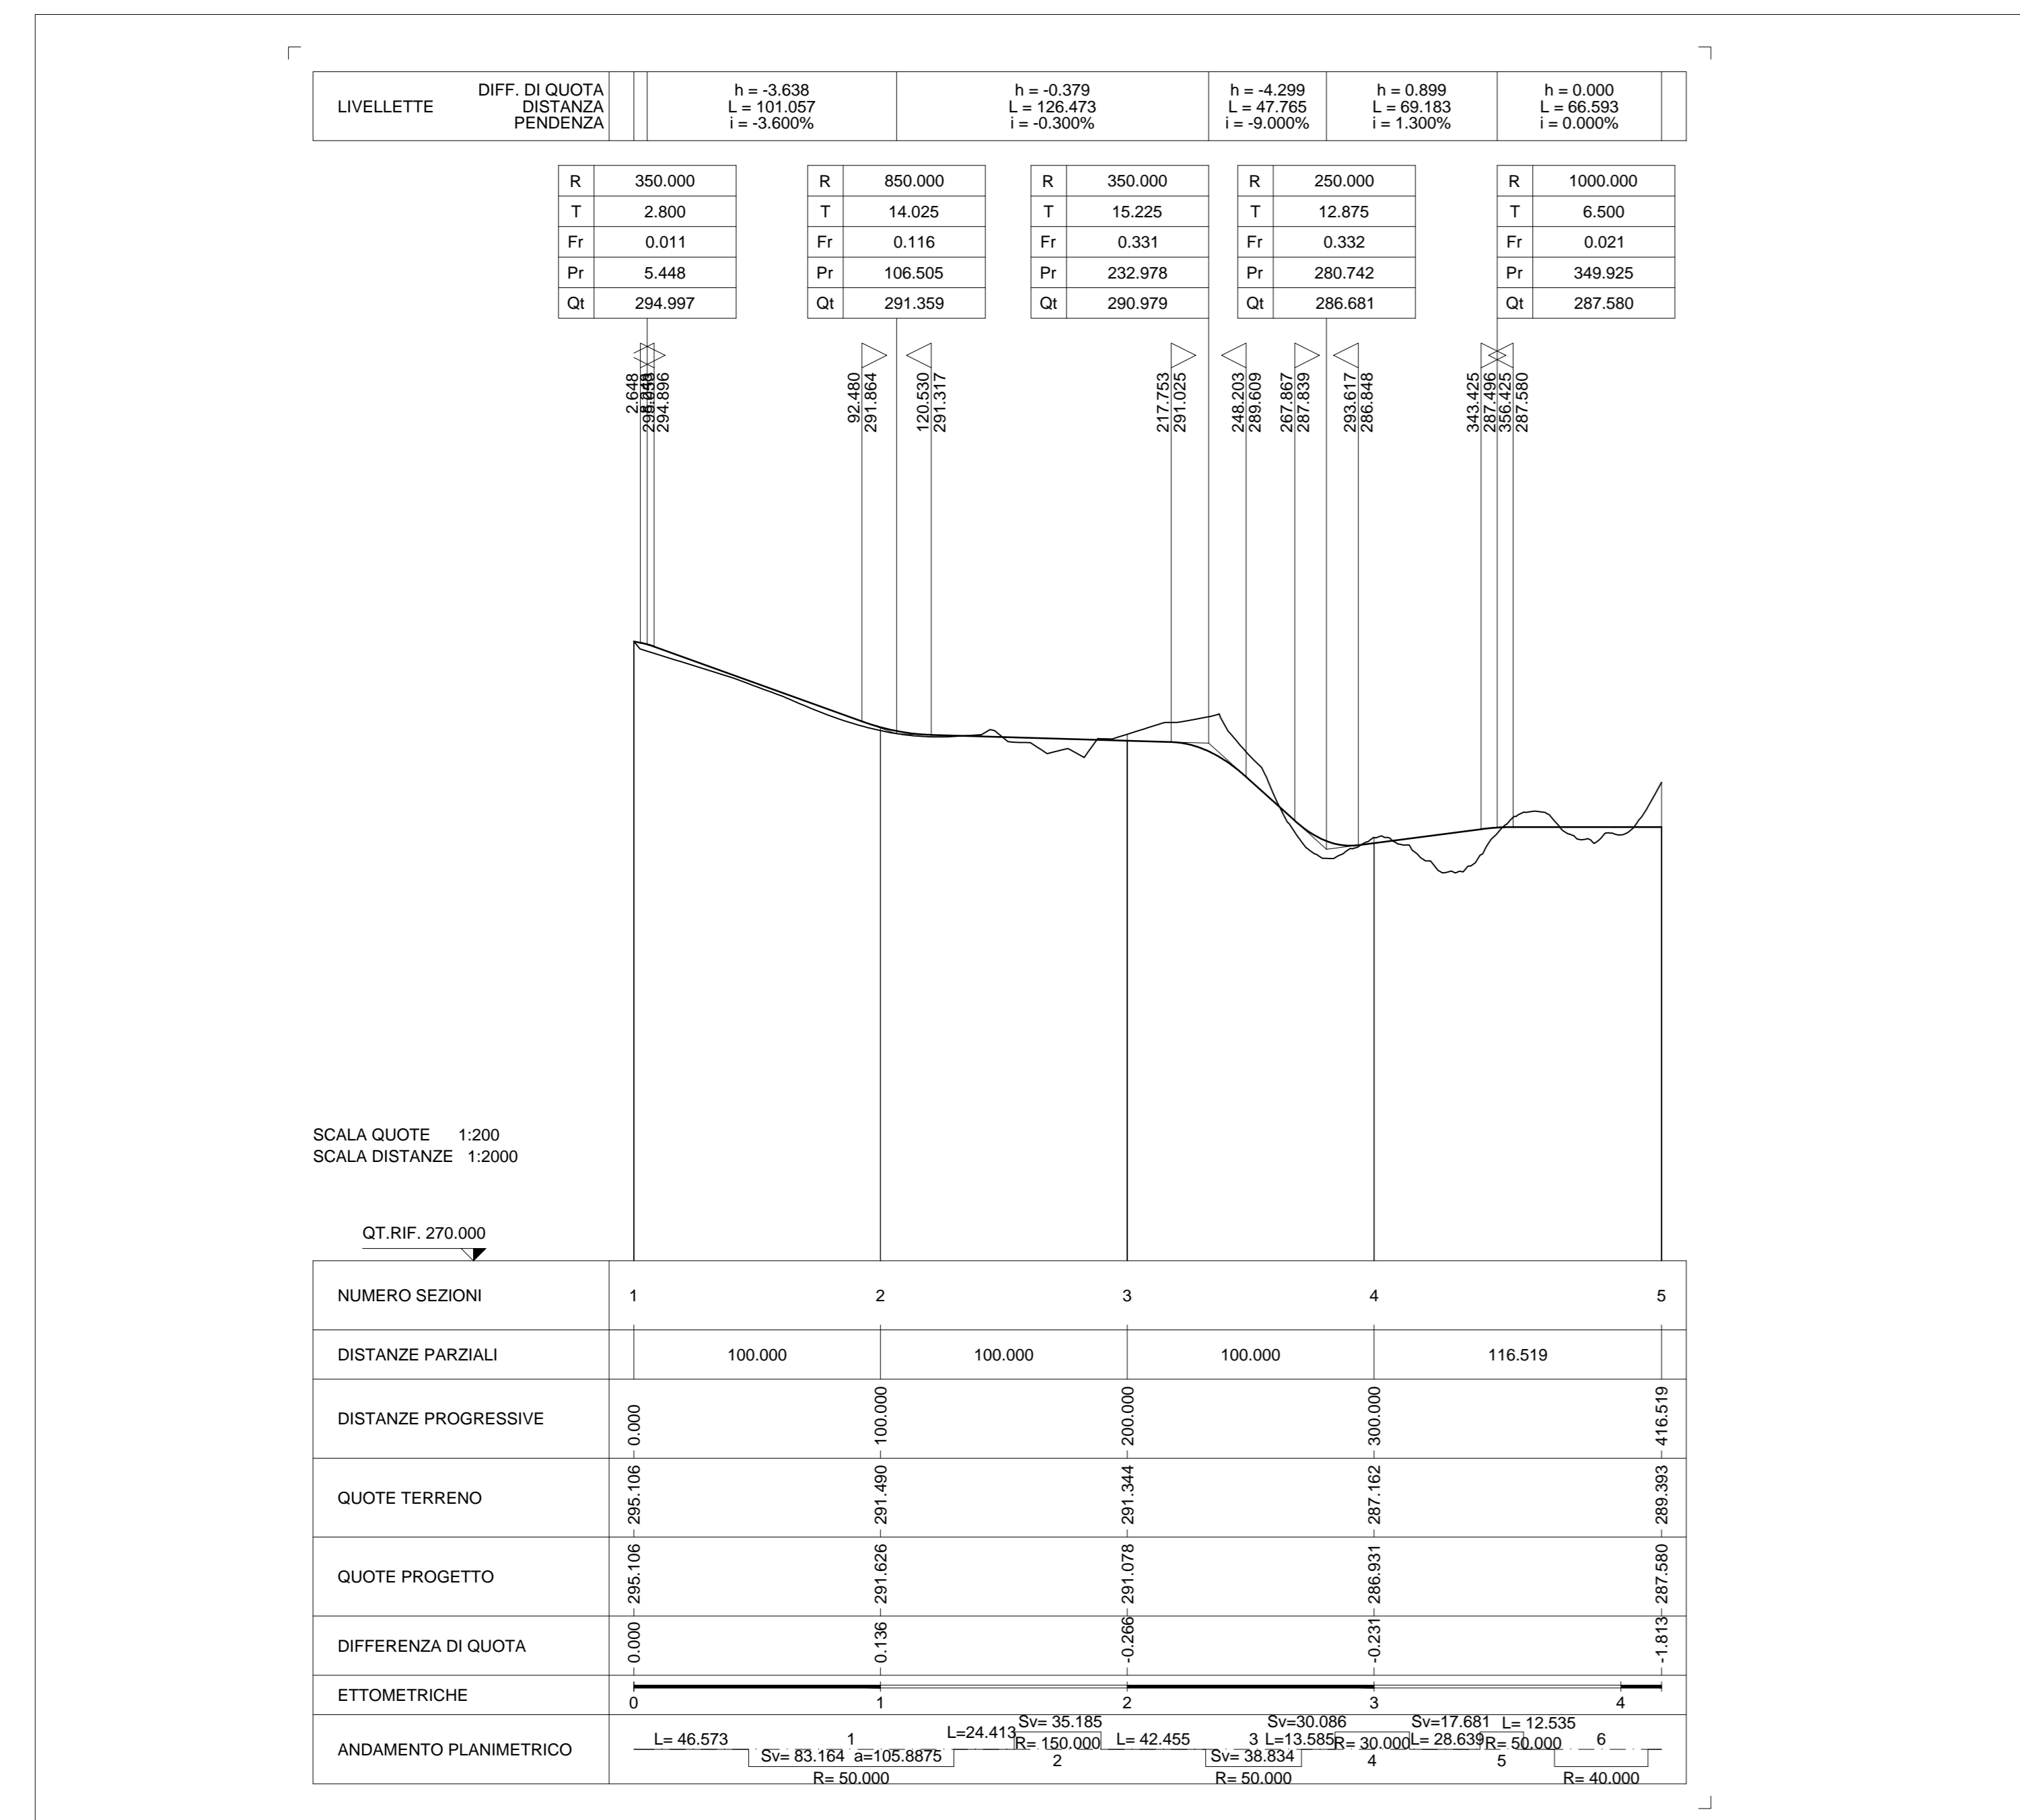

PROFILO LONGITUDINALE PISTA DI CANTIERE A SERVIZIO PER LA REALIZZAZIONE DEI MICROPALI DELL'IMBOCCO SUD GALLERIA COGOLLO  
scala 1:2000/200

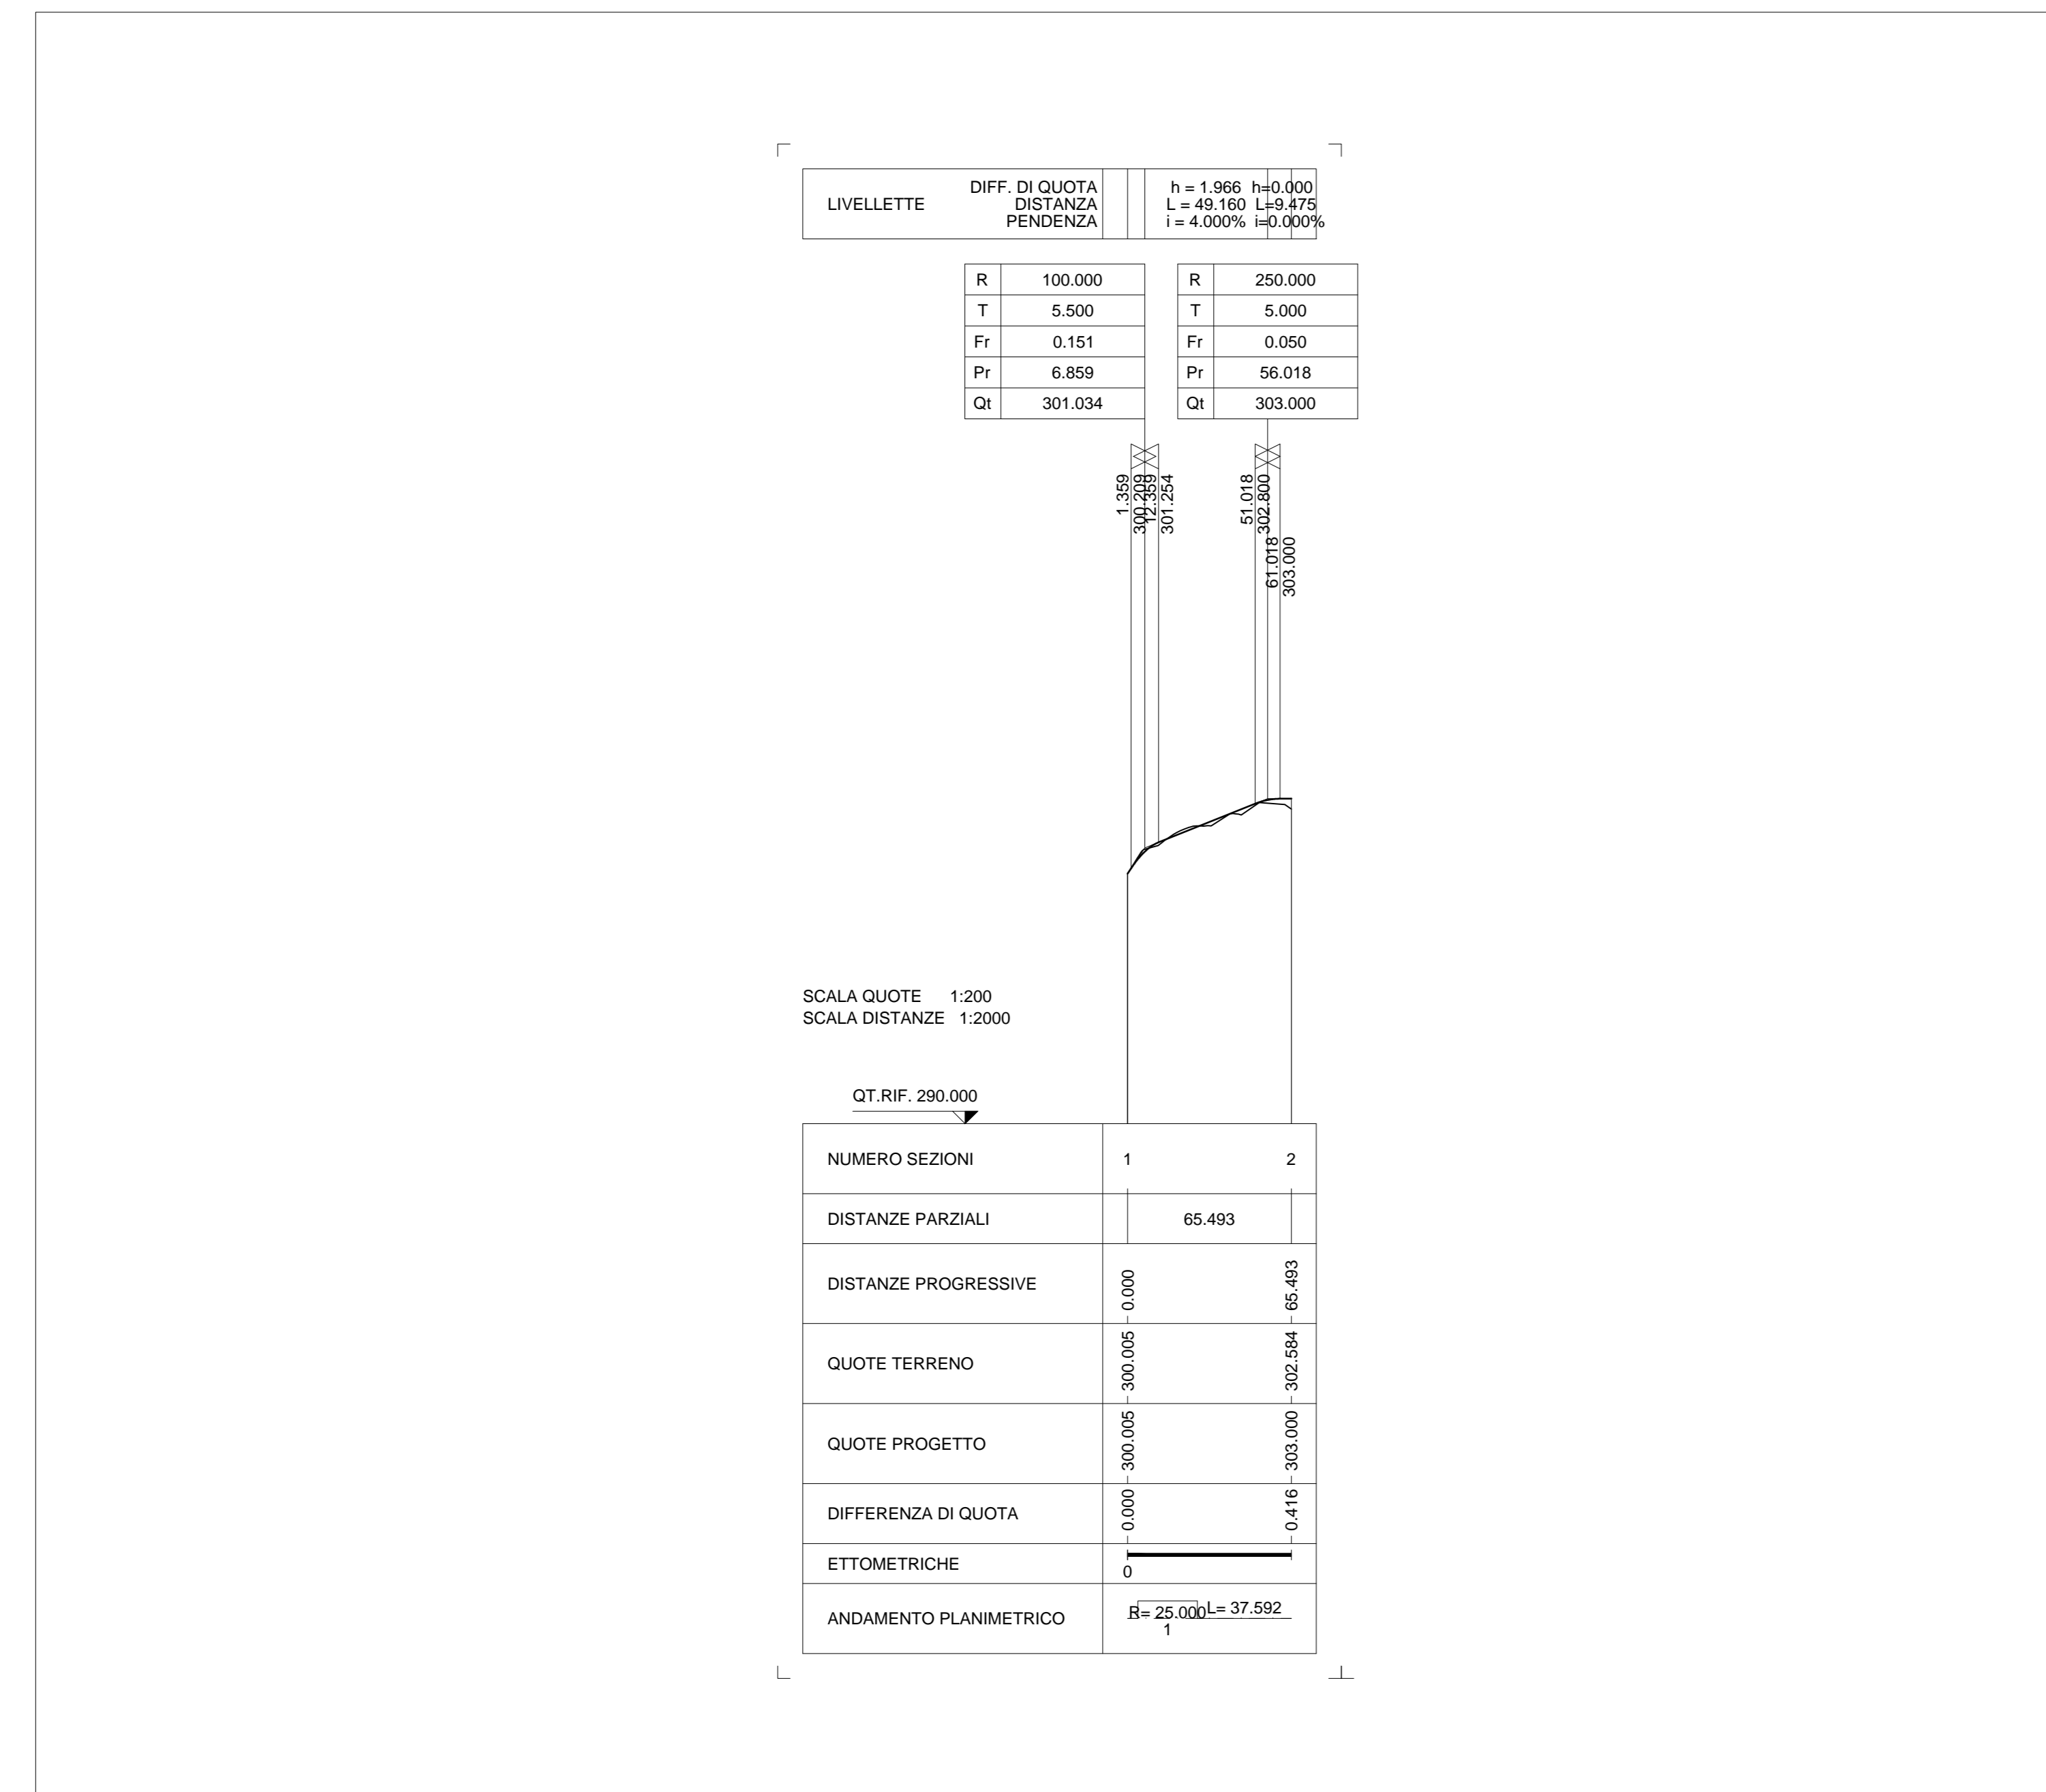

PLANIMETRIA DI PROGETTO IMBOCCO SUD GALLERIA COGOLLO - PISTE DI CANTIERE - TAV 2  
scala 1:2000

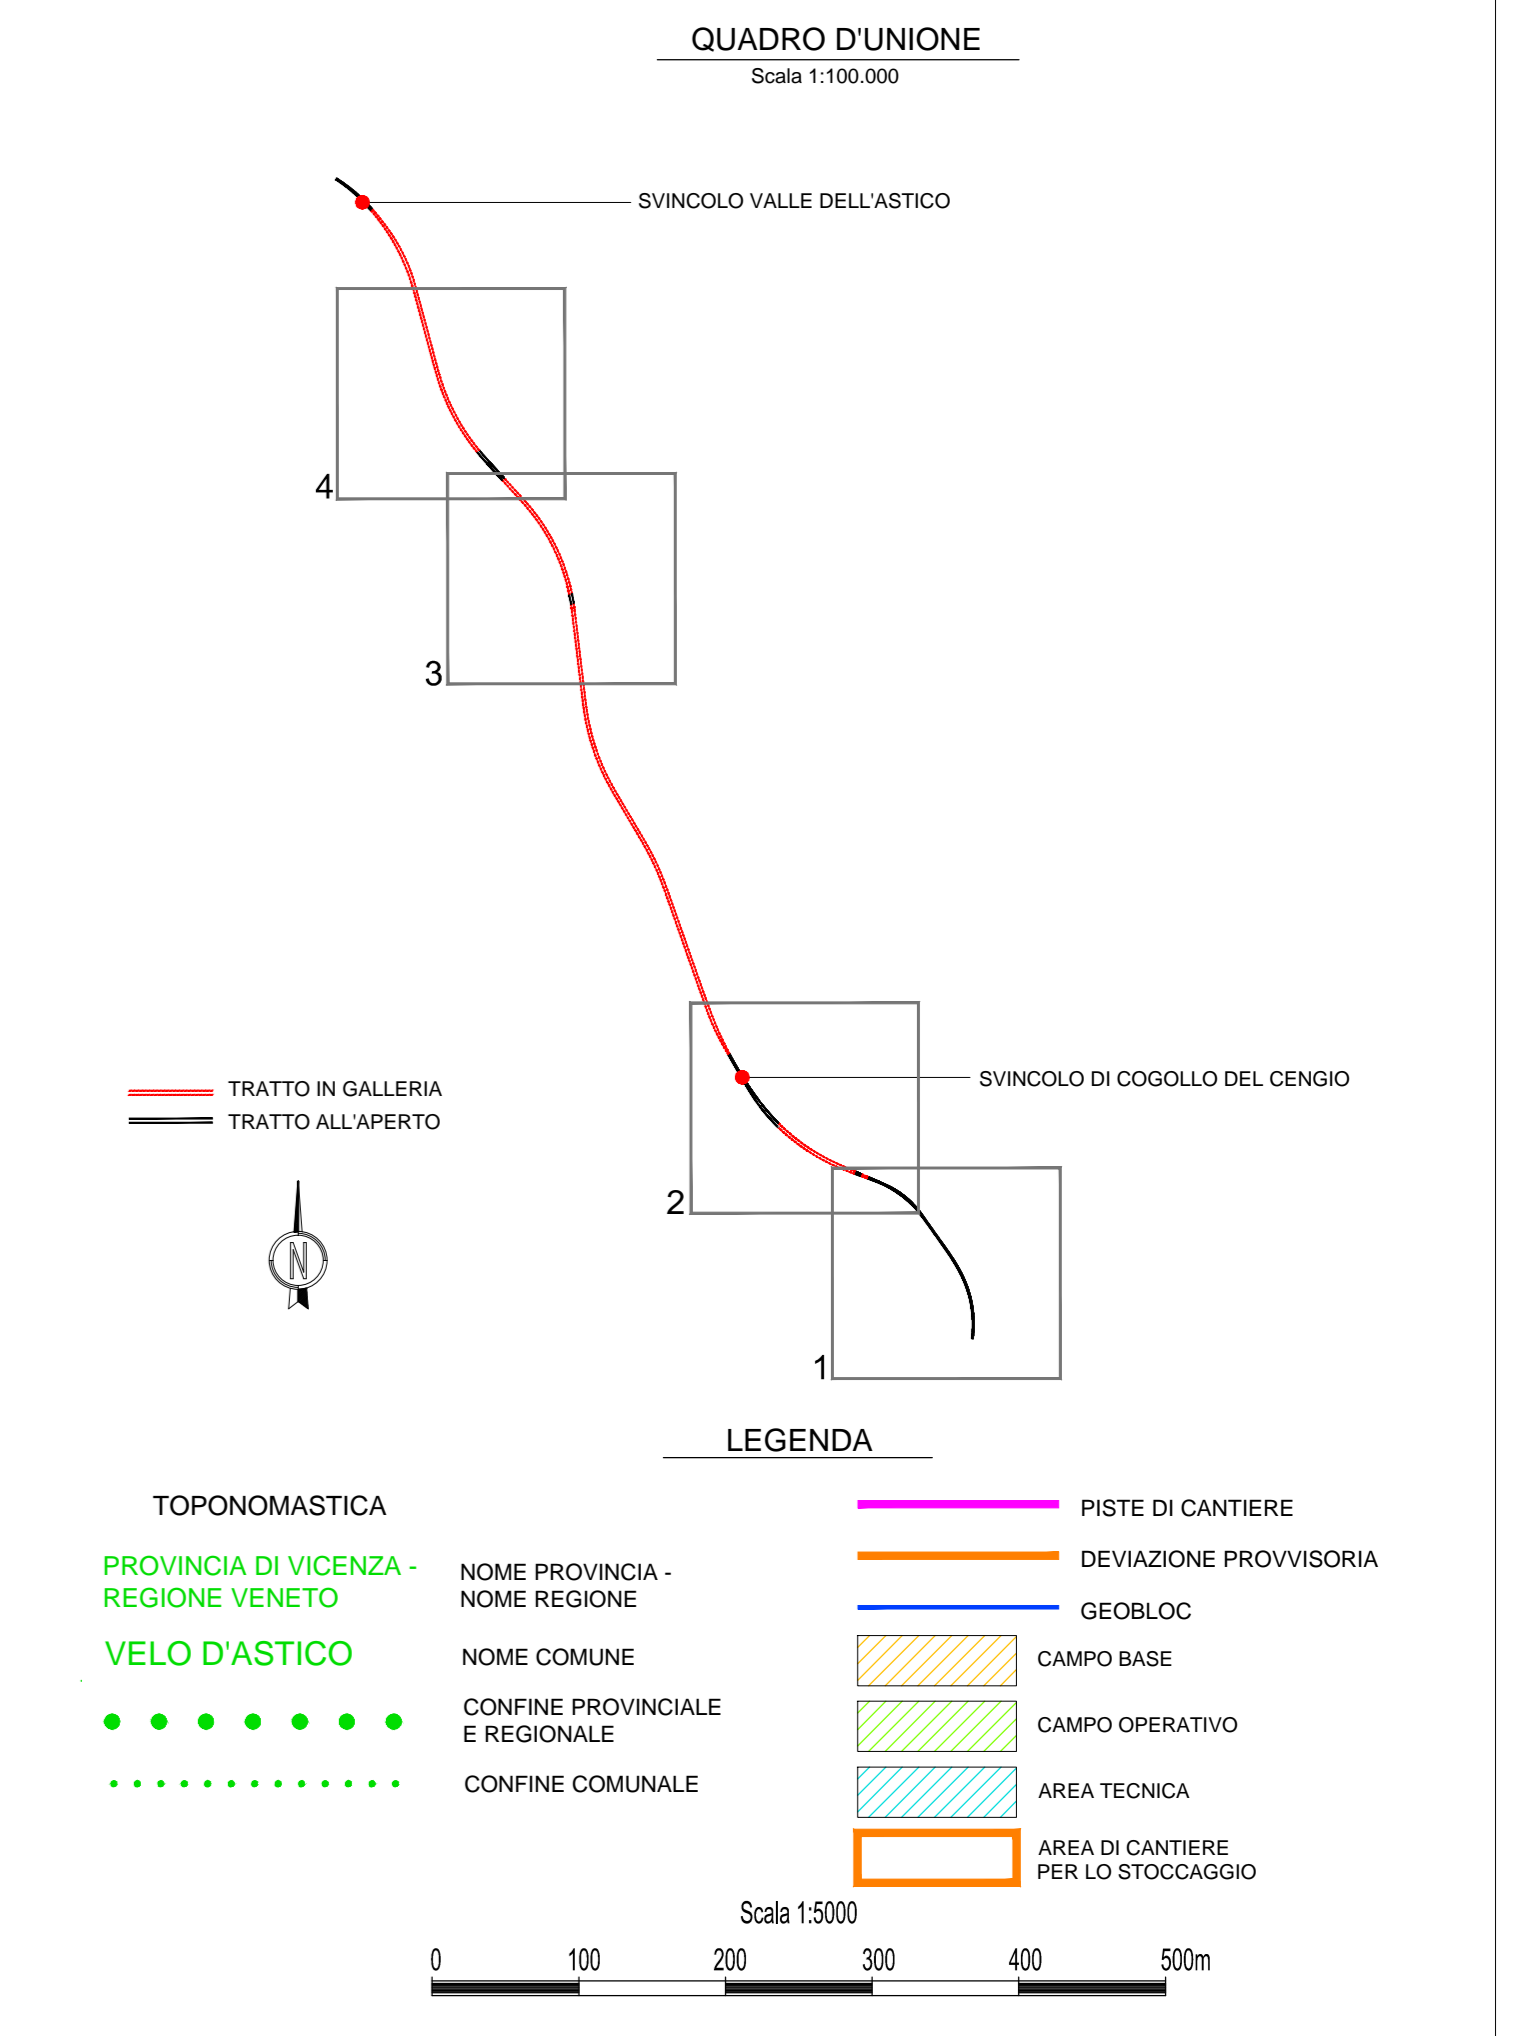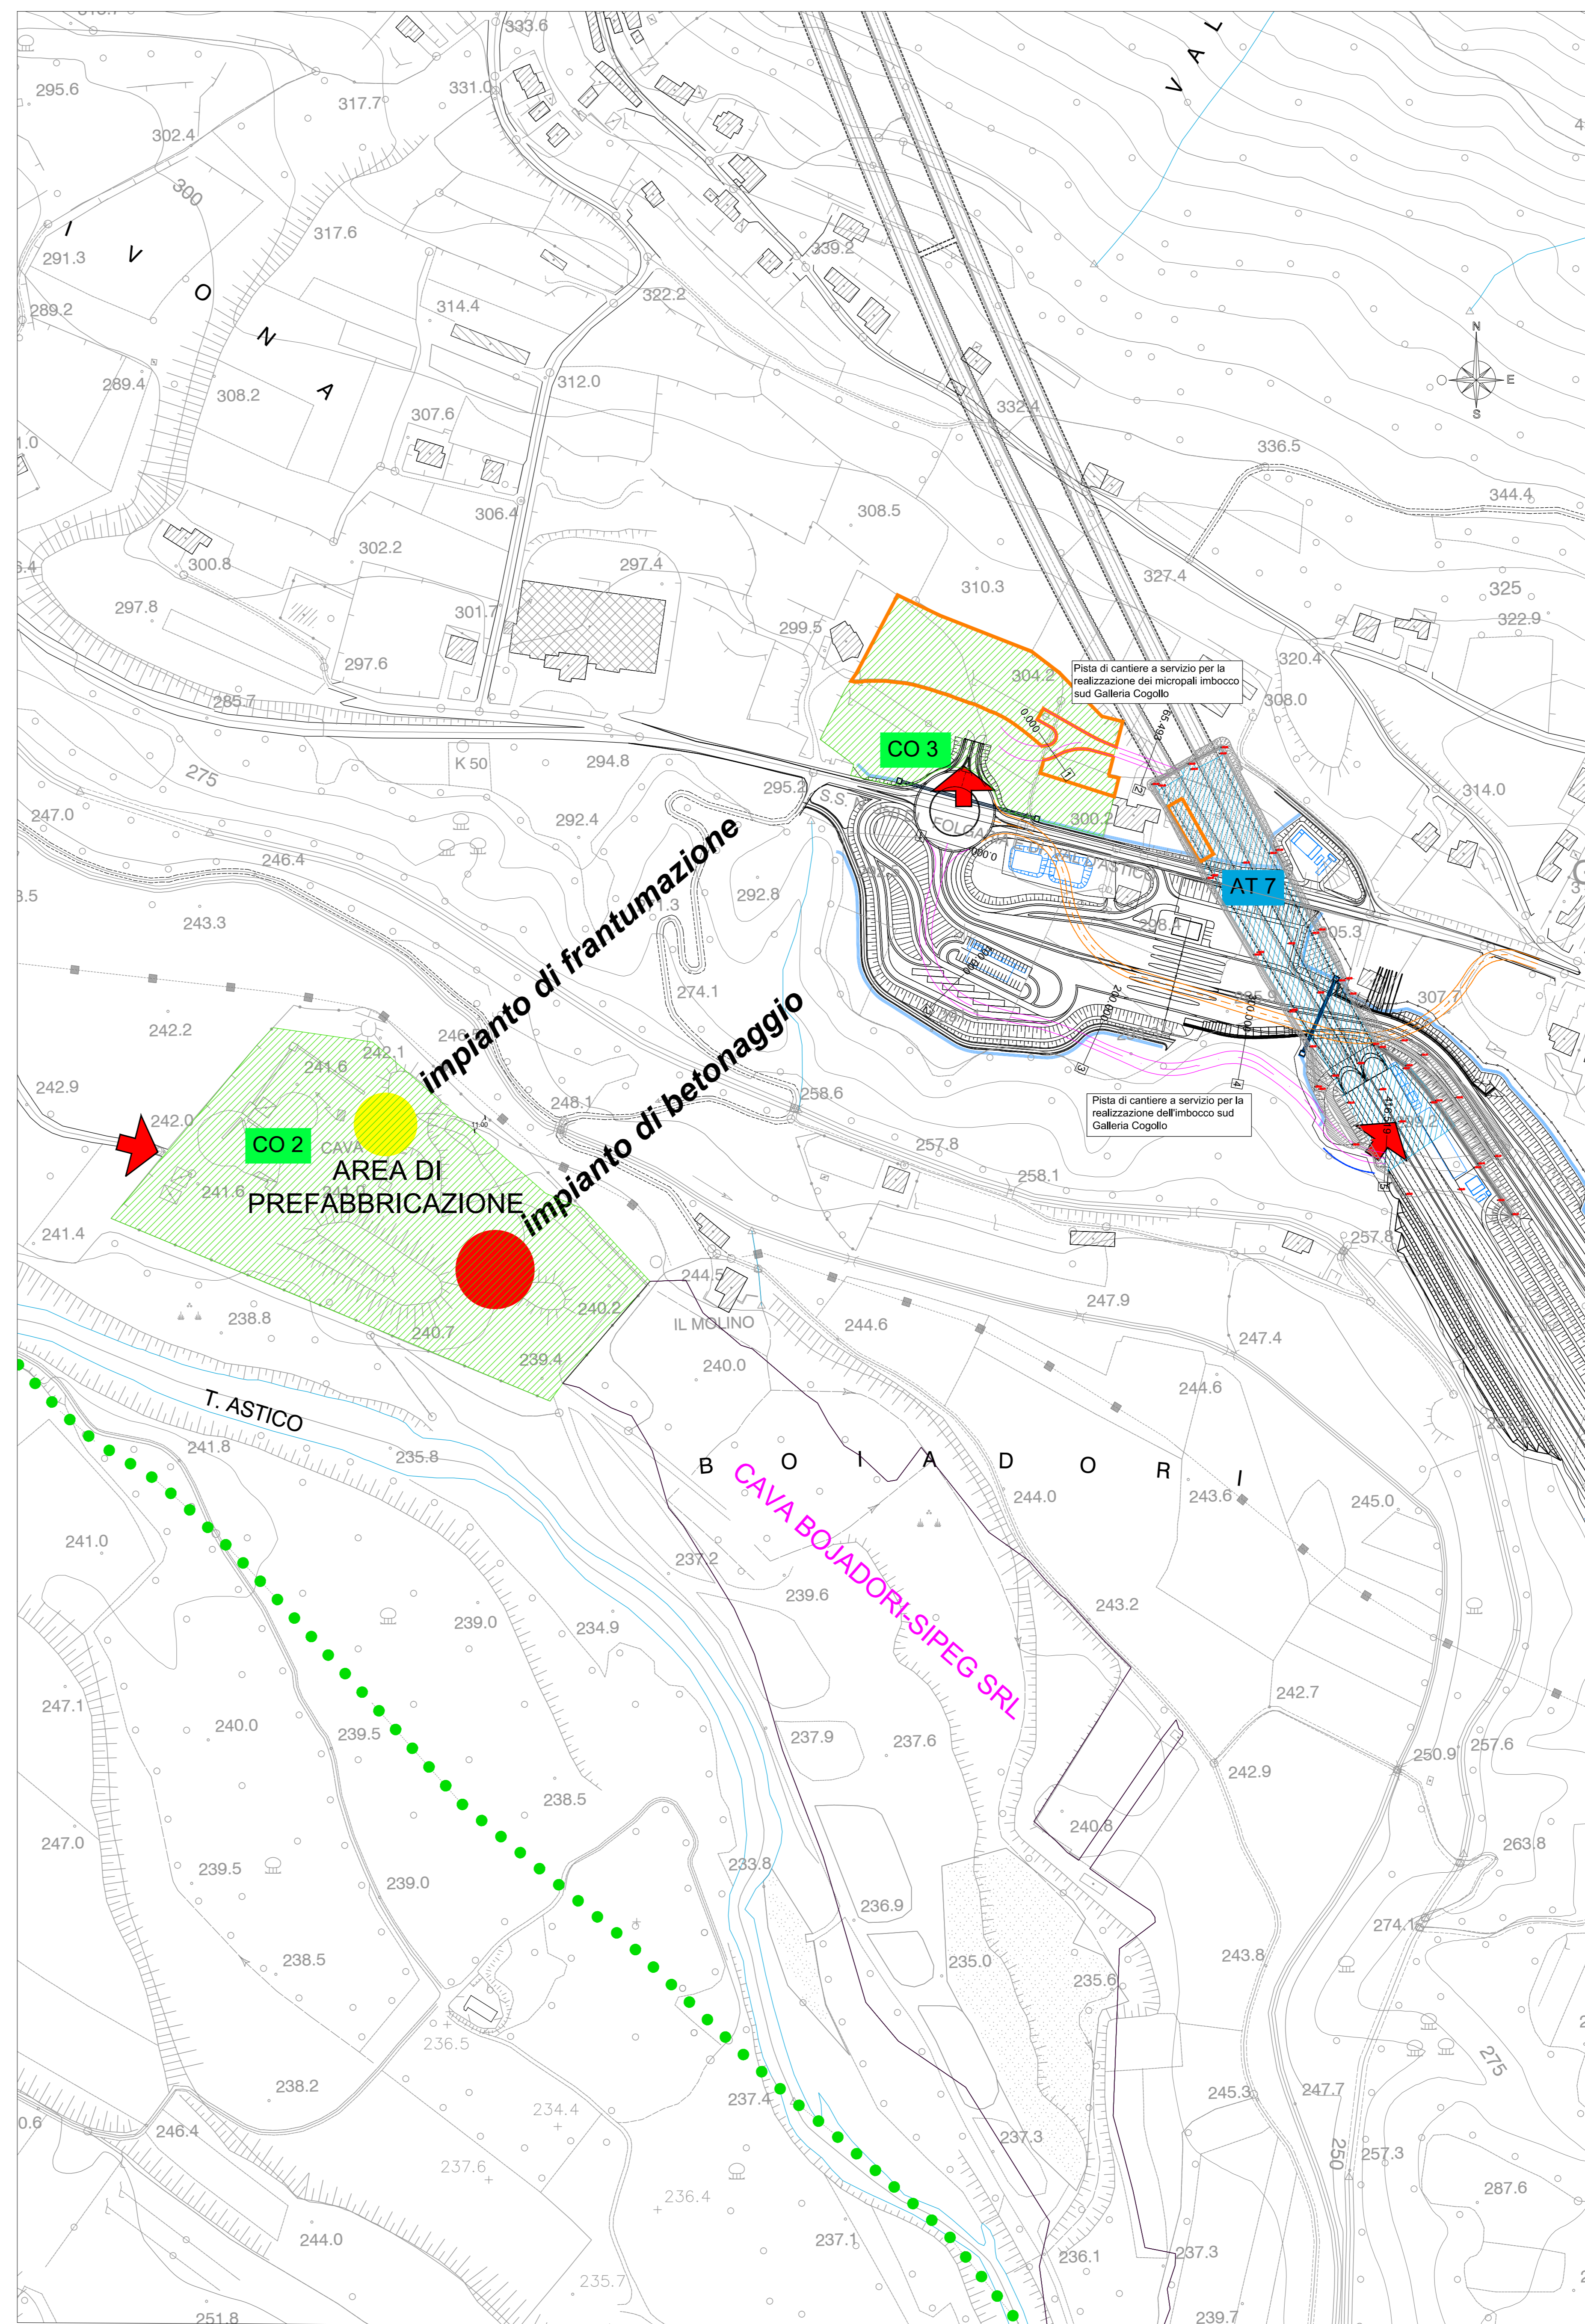

**AUTOSTRADA VALDASTICO A31 NORD**  
1° LOTTO  
Piovene Rocchette - Valle dell'Astico

PROGETTO DEFINITIVO

COMMITTENTE: S.p.A. AUTOSTRADA BRESCIA VERONA VICENZA PADOVA Area Costruzioni Autostradali

PRESTATORE DI SERVIZI: CONSORZIO RAETIA

ELABORATO: CANTIERIZZAZIONE PISTE DI CANTIERE IMBOCCO SUD GALLERIA COGOLLO

Progresso: 14 04 01 003 02

Rev.	Data	Descrizione	Redazione	Controllo	Approvazione	SCALA	NOTE
01	14/04/2011	PROVA DIMENSIONE	DR. PROGETTI - CIVISPA	DR. BORGHESI	DR. PROGETTI	1:1000	IL POSITIVO
02	14/04/2011	REVISIONE PER VERIFICA	DR. PROGETTI - CIVISPA	DR. BORGHESI	DR. PROGETTI	1:1000	IL POSITIVO
03	14/04/2011	REVISIONE PER VERIFICA	DR. PROGETTI - CIVISPA	DR. BORGHESI	DR. PROGETTI	1:1000	IL POSITIVO