

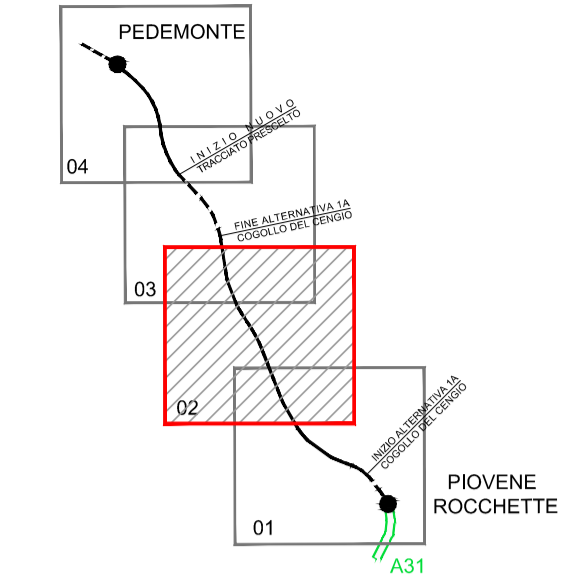


QUADRO D'UNIONE scala
1:250'000

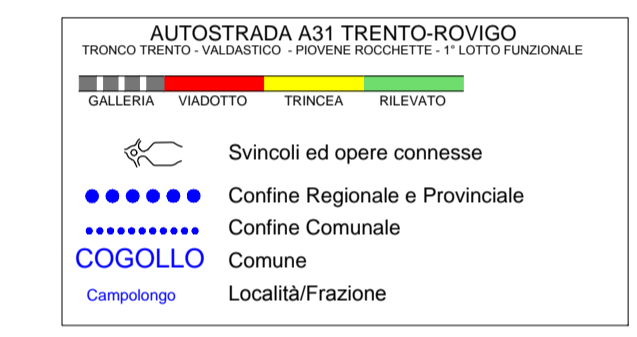

- UNITA' IDROGEOLOGICHE
- Materiali sciolti
 - Permeabilità per porosità
 - Carbonatico superiore
 - Permeabilità per fratturazione e carsismo
 - Carbonatico inferiore
 - Permeabilità per fratturazione
 - Formazioni vulcaniche e basamento cristallino
 - Bassa permeabilità

- SIMBOLI
- 439 Sorgente stagionale
 - Sa29 Sorgente perenne, Q<10 l/s
 - Sa20 Sorgente perenne, Q>10 l/s
 - Sorgente stagionale priva di dati
 - Sorgente captata
 - ⊗ Morfolgia carsica
 - ⊗ Doline
 - Pozzo

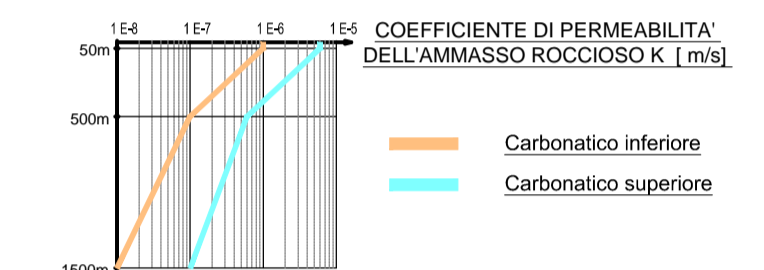

AUTOSTRADA
BRESCIA - VERONA - VICENZA - PADOVA

Autostrada Brescia Verona Vicenza Padova SpA
Via Flavio Gioia 71 37135 Verona
tel. 0458272222 Fax 0458200051 Casella Postale 460M www.autospd.it
AREA COSTRUZIONI AUTOSTRADALI

RINA
ISO 9001 • ISO 14001
CERTIFICAZIONE ISO 9001

AUTOSTRADA VALDASTICO A31 NORD

1° LOTTO Piovene Rocchette - Valle dell'Astico

CUP	G21B1 30006 60005
WBS	B25.A31N.1
COMMESSA	J16L1

COMMITTENTE
AUTOSTRADA BRESCIA VERONA VICENZA PADOVA S.p.A.
Area Costruzioni Autostradali

CAPO COMMESSA
PER LA PROGETTAZIONE
Dott. Ing. Gabriello Costantini

PRESTATORE DI SERVIZI:
CONSORZIO RAETIA

PROGETTAZIONE
ITALCONSULT

RESPONSABILE DELLA PROGETTAZIONE
TRA LE PARTI INTERESSATE SPECIFICHE:
Technic SpA - Ing. Andrea Renzo

RAPPRESENTANTE: Dott. Ing. Alberto Scotti

ELABORATO: **STUDIO DI IMPATTO AMBIENTALE**
Quadro di riferimento ambientale
Suolo e sottosuolo
Carta Idrogeologica Tav 2

Progressivo
05 04 03 002 02

Rev.	Data	Descrizione	Redazione	Controllo	Approvazione	Scala:
00	04/01/2011	PRIMA EMISSIONE	ITALCONSULT M. MARCHESANO	ITALCONSULT U. LUGLI	ITALCONSULT G. MONDELLO	1:10000
01	06/02/2011	REVISIONE PER ADEGUAMENTO CARTIGLIO	ITALCONSULT - M. MARCHESANO	U. LUGLI	G. MONDELLO	
02	07/02/2011	RESEMPIMENTO OSSERVAZIONI	ITALCONSULT - M. MARCHESANO	U. LUGLI	G. MONDELLO	

NOME FILE: J16L1_050403002_0101_OPD_02.DWG
Q11 PROG. FG. UN. REV.
J16L1_05_04_03_002_0201_OPD_02

IL PRESENTE DOCUMENTO NON POTRA' ESSERE COPIATO, RIPRODOTTO O ALTAMENTE PUBBLICATO IN TUTTO O IN PARTE, SENZA IL CONSENSO SCRITTO DELLA AUTOSTRADA BRESCIA VERONA VICENZA PADOVA S.P.A. OGNI UTILIZZO NON AUTORIZZATO SARÀ PERSEGUITO A NORMA DI LEGGE.
THE DOCUMENT MAY NOT BE COPIED, REPRODUCED OR PUBLISHED, EITHER IN PART OR IN ITS ENTIRETY, WITHOUT THE WRITTEN PERMISSION OF AUTOSTRADA BRESCIA VERONA VICENZA PADOVA S.P.A. UNAUTHORIZED USE WILL BE PROSECUTED BY LAW.