


COMMITTENTE /Client:

"QR CODE"

**CENTRALE DI MARGHERA LEVANTE**  
**Progetto di rifacimento con miglioramento ambientale**

**BILANCIO TERMICO DI IMPIANTO**

0	FUS	Emesso per processo autorizzativo	07/09/2017	R.BOTTA	C.CAVANDOLI	C.CAVANDOLI
Rev./ Rev.	Stato / Status	DESCRIZIONE / Description	DATA / Date	ELABORATO / Prepared by	VERIFICATO / Checked by	APPROVATO / Approved by

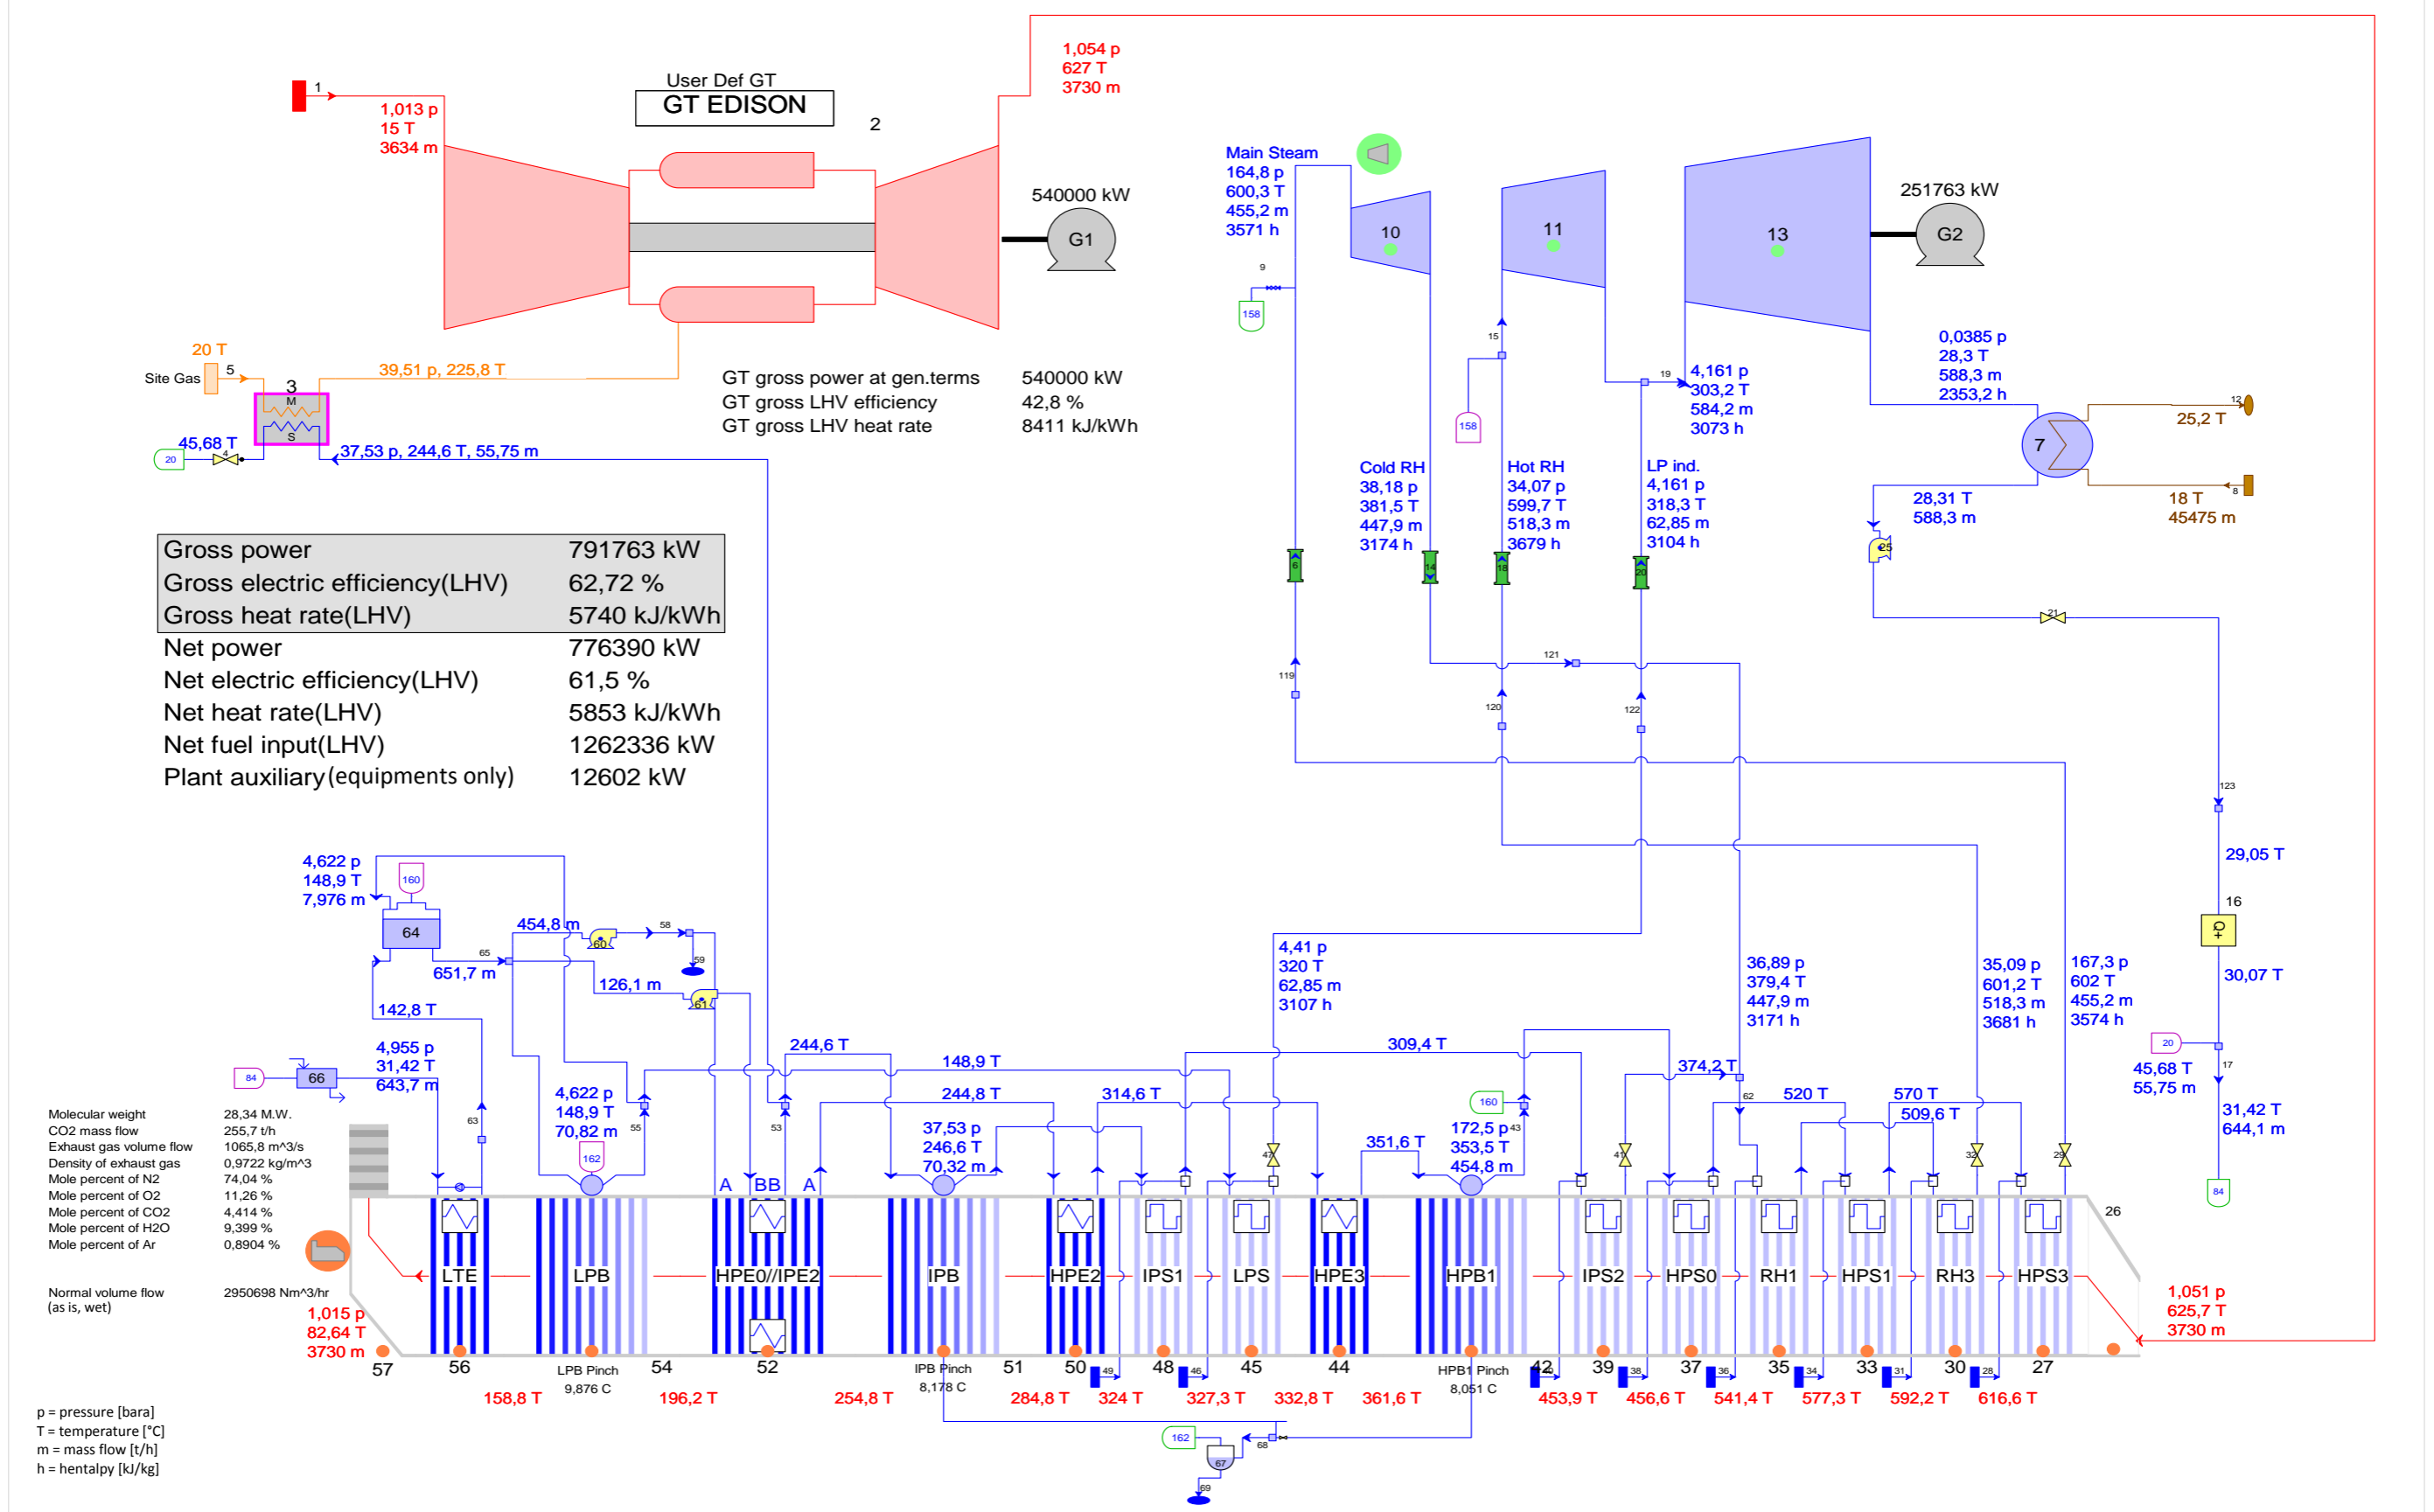

Potenza elettrica lorda:	791,8	MW
Ausiliari:	15,4	MW
Potenza elettrica netta:	776,4	MW
Input termico totale:	1262,3	MW
Rendimento netto:	61,5	%

**MARGHERA LEVANTE**  
**Progetto di rifacimento con miglioramento ambientale**  
**BILANCIO A PIENO CARICO (100% CARICO TGA)**  
**TEMPERATURA AMBIENTE: 15°C**  
**UMIDITA' RELATIVA: 60%**

REVISIONE	DATA	ELABORATO	VERIFICATO	APPROVATO
0	07/09/2017	R.BOTTA	C.CAVANDOLI	C.CAVANDOLI
DOC. NO.	PA40CFKK001			