

COMMITTENTE /Client:

"QR CODE"


CENTRALE DI MARGHERA LEVANTE
Progetto di rifacimento con miglioramento ambientale

BILANCIO IDRICO

0	FUS	Emesso per processo autorizzativo	15/09/2017	R.BOTTA	C.CAVANDOLI	C.CAVANDOLI
Rev./ Rev.	Stato / Status	DESCRIZIONE / Description	DATA / Date	ELABORATO / Prepared by	VERIFICATO / Checked by	APPROVATO / Approved by

NOTE:

- (1) Le portate annue sono calcolate sulla base di 8760 ore/anno
- (2) Impianto da 800 m³/h (4 linee da 200 mc/h cad. in possibile funzionamento parallelo)

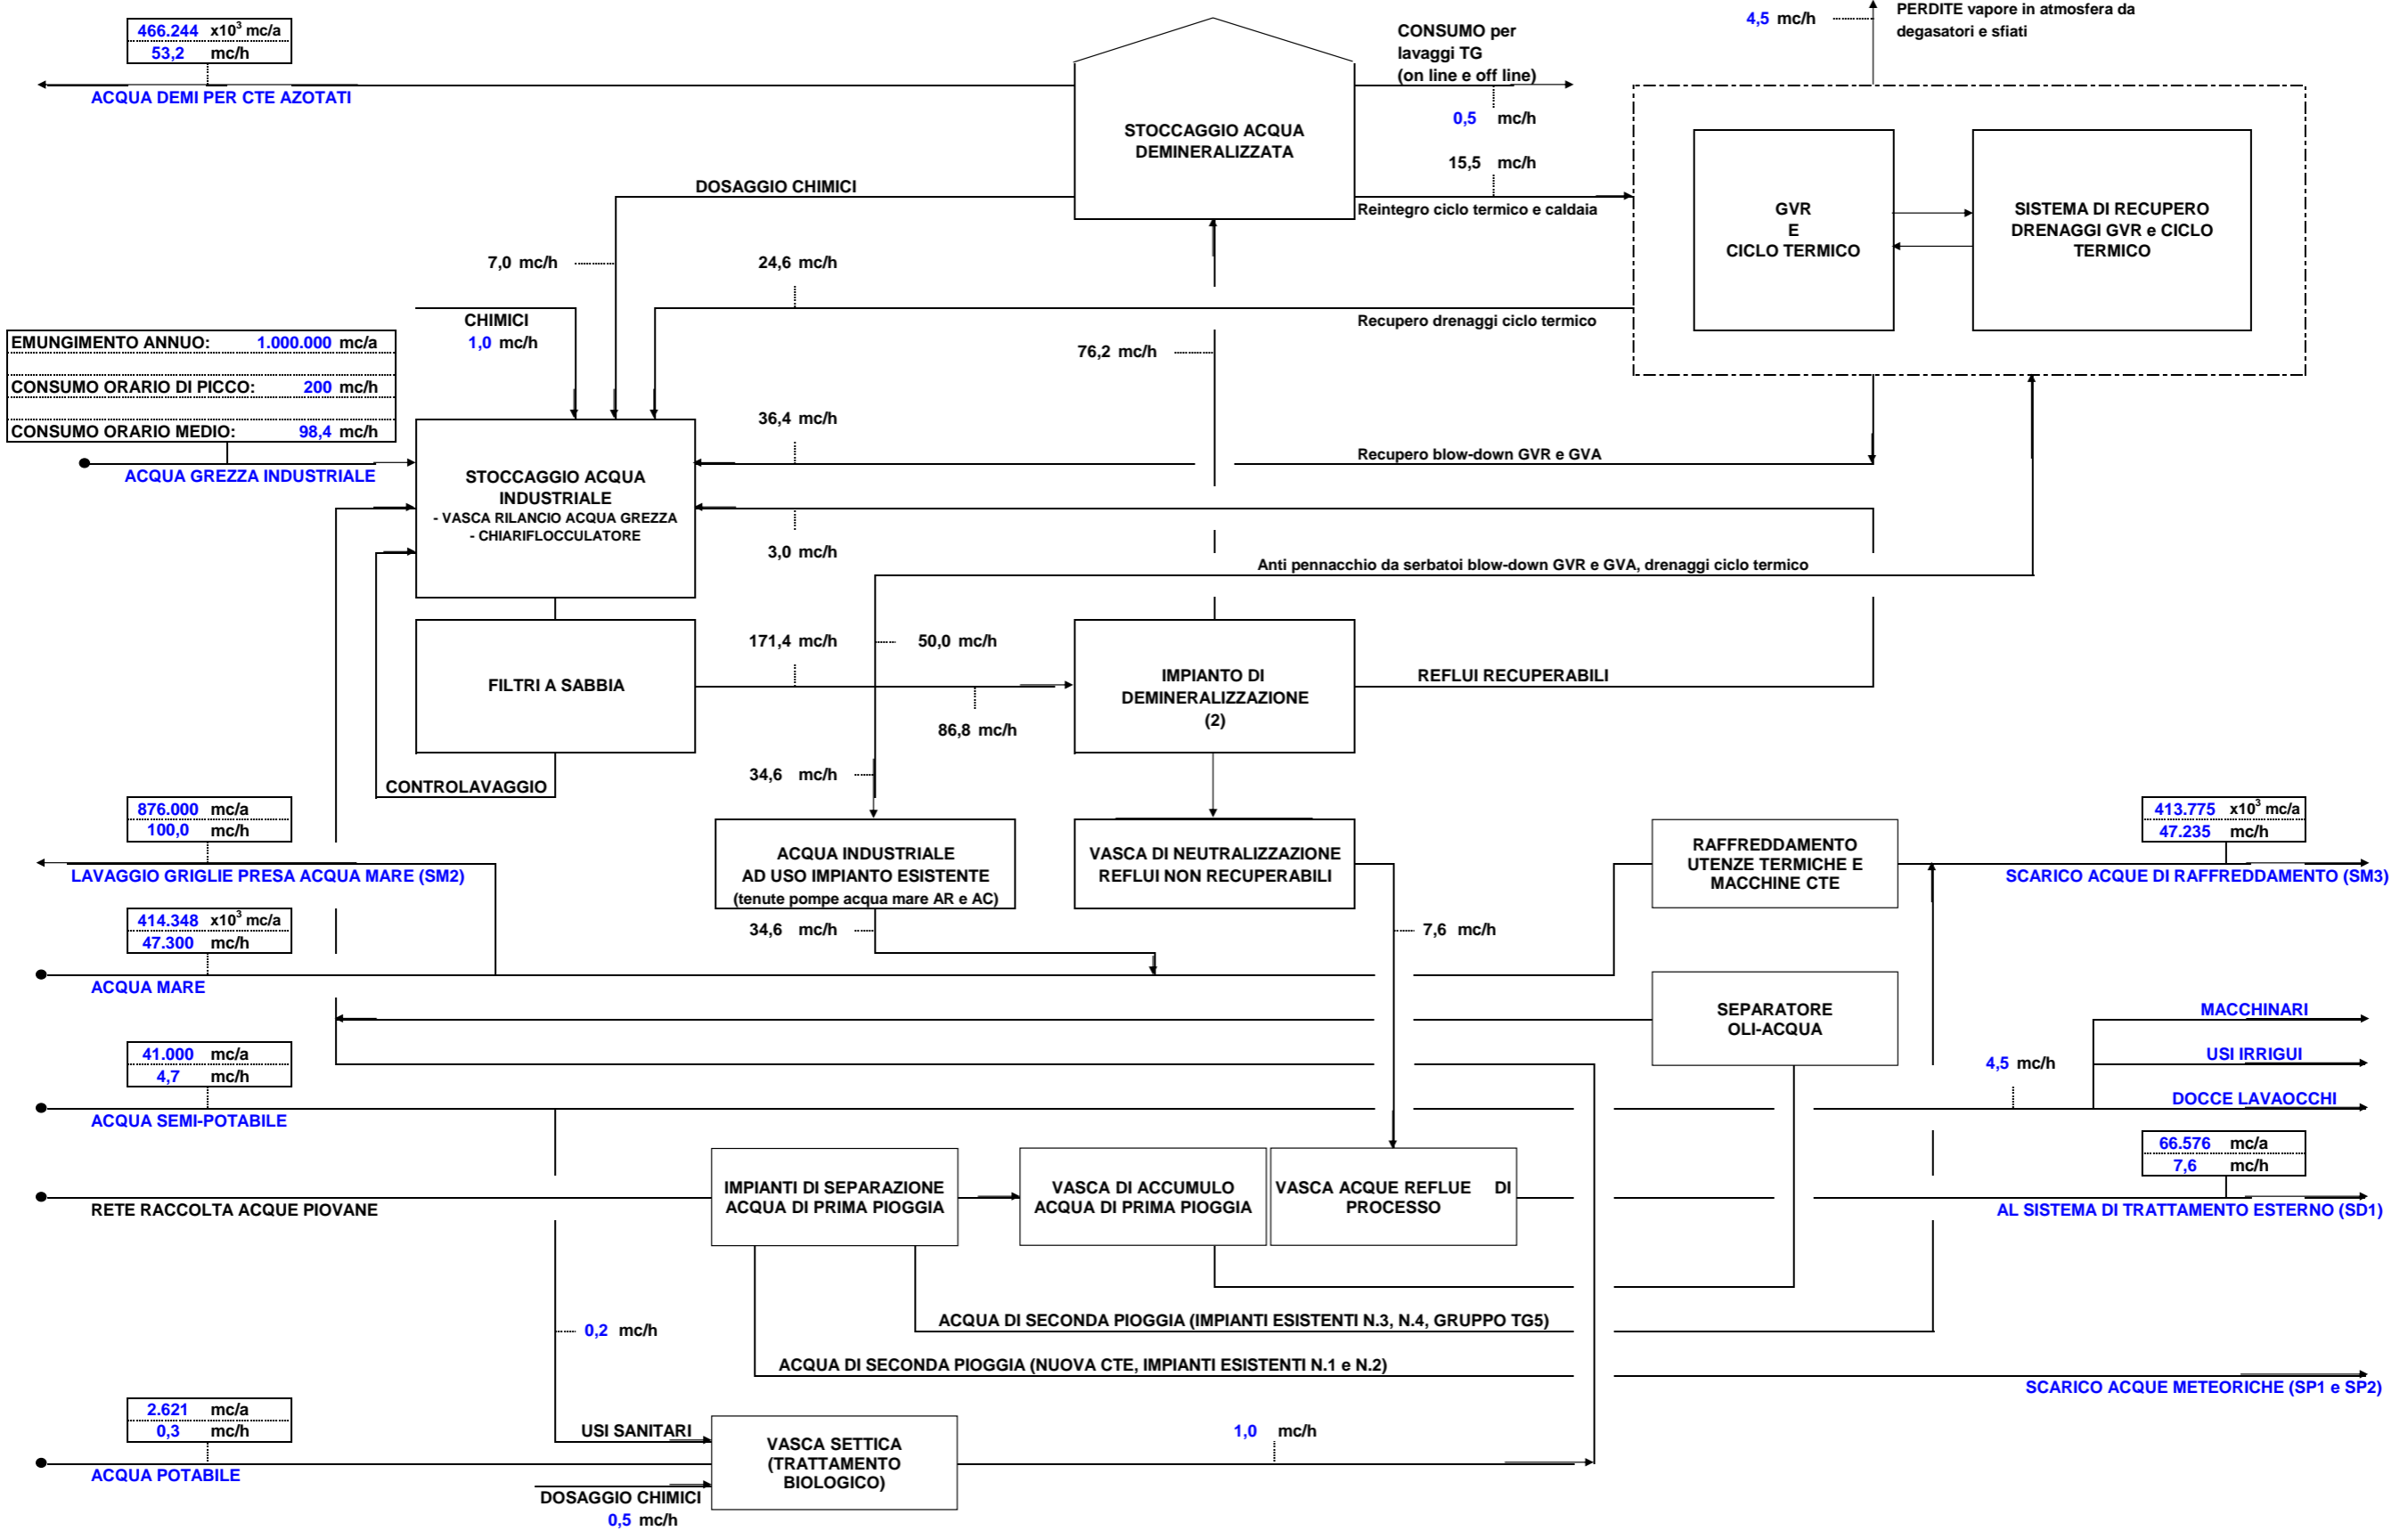

MARGHERA LEVANTE
Progetto di rifacimento con miglioramento ambientale

PA4 0 CH K K 001 - Bilancio idrico

0	Emesso per processo autorizzativo	15/09/2017	R. Botta	C. Cavandoli	C. Cavandoli
Rev.	Emissione	Data	Elaborato	Verificato	Approvato