


PIANTA CHIAVE

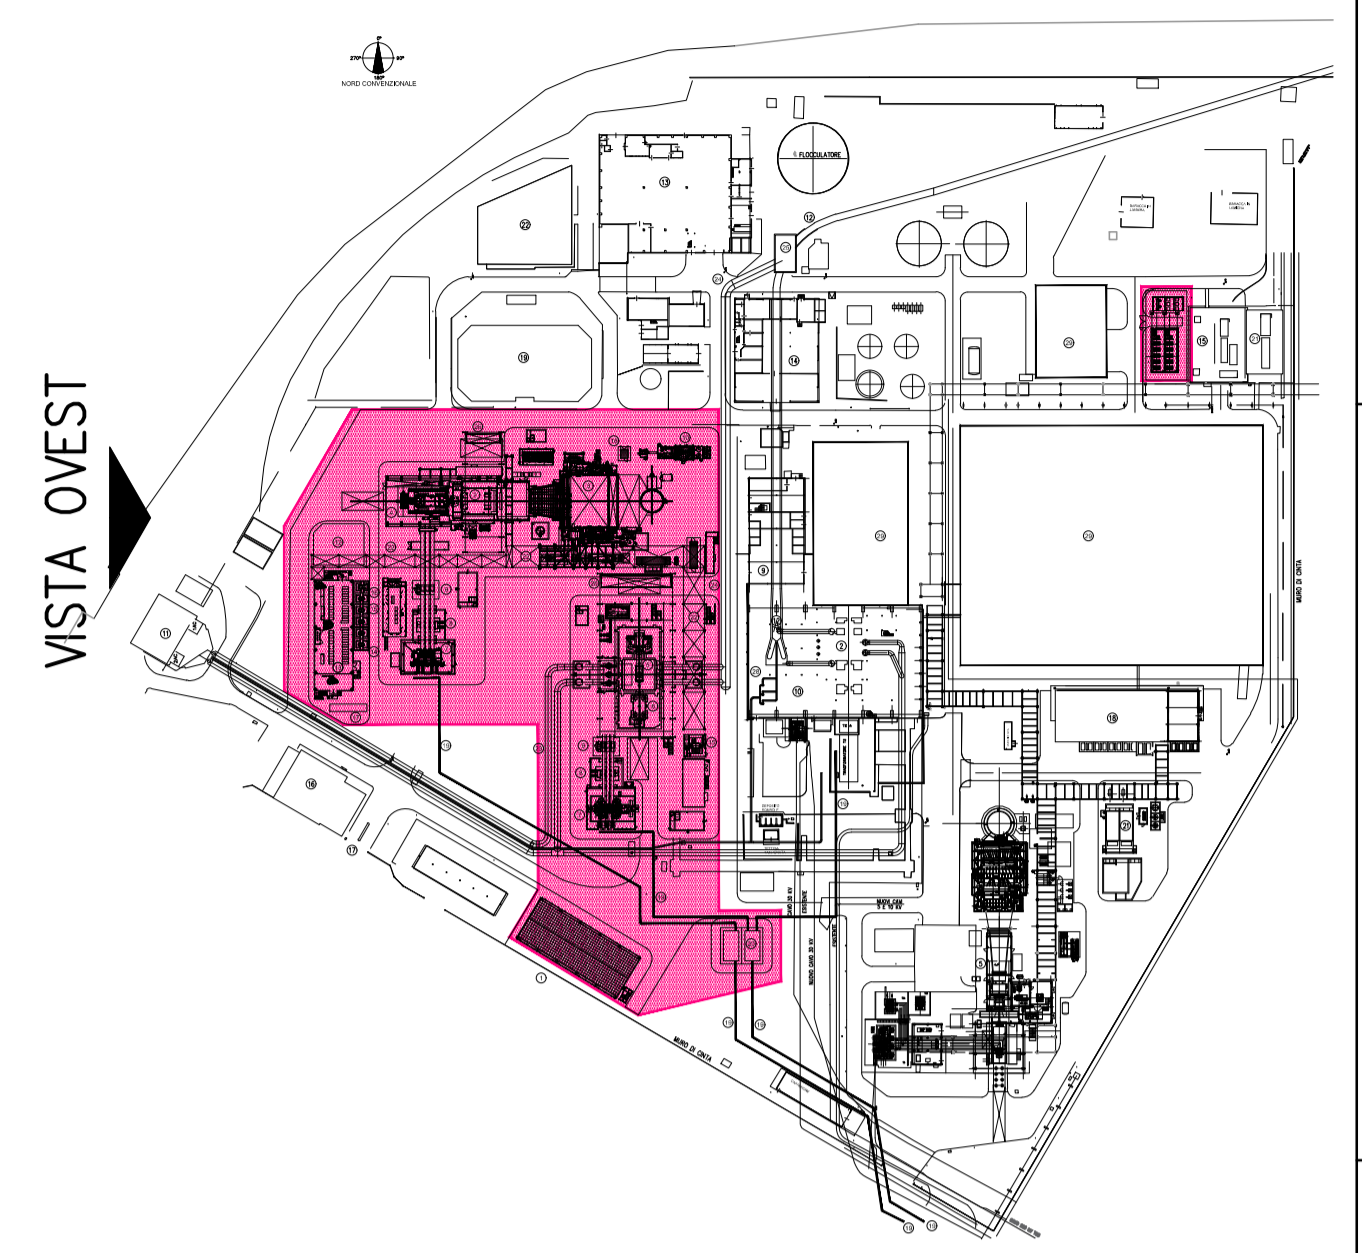


LEGENDA NUOVE INSTALLAZIONI

- ① PALAZZINA UFFICIO
- ② GRUPPO DI GENERAZIONE TGA
- ③ CALDAIA A RECUPERO GRUPPO TGA
- ④ GENERATORE TGA
- ⑤ GRUPPO DI GENERAZIONE TVB
- ⑥ GENERATORE TVB
- ⑦ TRASFORMATORE ELEVATORE
- ⑧ TRASFORMATORE DI UNITA'
- ⑨ INTERRUTTORE DI MACCHINA
- ⑩ TRATTAMENTO FINALE GAS
- ⑪ FOSSA STOCCAGGIO IDROGENO
- ⑫ SISTEMA RAFFREDDAMENTO ACQUA CIRCUITO CHIUSO
- ⑬ EDIFICIO QUADRI ELETTRICI E CONTROLLO
- ⑭ TRASFORMATORI AUSILIARI
- ⑮ TRASFORMATORE DI ECCITAZIONE
- ⑯ TRASFORMATORE DI AVVIAMENTO
- ⑰ GENERATORE DIESEL DI EMERGENZA
- ⑱ SISTEMA ANALISI FUMI
- ⑲ CAVO INTERRATO 220 kV
- ⑳ MODULI IBRIDI 220 kV
- ㉑ SKID RISCALDAMENTO, RIDUZIONE E MISURA GAS
- ㉒ PIPE RACK
- ㉓ TUBAZIONI BONNA AL CONDENSATORE TVB
- ㉔ TUBAZIONI BONNA SCARICO CONDENSATORE TVB
- ㉕ VASCA DI CONGIUNZIONE CANALI DI SCARICO
- ㉖ CARROPONTE
- ㉗ AREA PER EVENTUALE COMPRESSORE GAS
- ㉘ TAMPONATURA SALA MACCHINE ESISTENTE
- ㉙ AREE DISPONIBILI PER STOCCAGGI E ATTIVITA' DI MANUTENZIONE


Ing. OMAR MARCO RETINI
 ORDINE INGEGNERI della Provincia di PISA
 N° 2234 Sezione A
 INGEGNERE CIVILE E AMBIENTALE
 INDUSTRIALE DELL'INFORMAZIONE

3							
2							
1							
0	FUS	EMESSO PER PRATICA AUTORIZZATIVA	06/09/2017	f.mantello	f.mantello	V.Vignolo	
REV.	STATO	DESCRIZIONE	DATA	ELABORATO	VERIFICATO	APPROVATO	
Rev.	Status	Description	Date	Prepared	Checked	Approved	

 EDISON EDF GROUP		COMMITENTE/Client MARGHERA LEVANTE	
CODIFICA DOC. / Doc. Code N° PA40PLKDQ51		INFANNO/Plant MARGHERA LEVANTE	
SCALA/Scale 1/100		TITOLO DOCUMENTO/Document Title Progetto di rifacimento con miglioramento ambientale PROFILI GENERALI VISTA OVEST	
SOSTITUISCE IL _____ Il supersede il _____ SOSTITUITO DA _____ Superseded by _____			
Questo documento e' presente documento sono di proprietà e riservati ad Edison S.p.A. Lo stesso non potrà essere utilizzato per la realizzazione dell'oggetto rappresentato This document and its contents are the property and reserved to Edison S.p.A. It cannot be used for the construction of the object represented nor reproduced or communicated to third parties without a prior written authorization.			

