




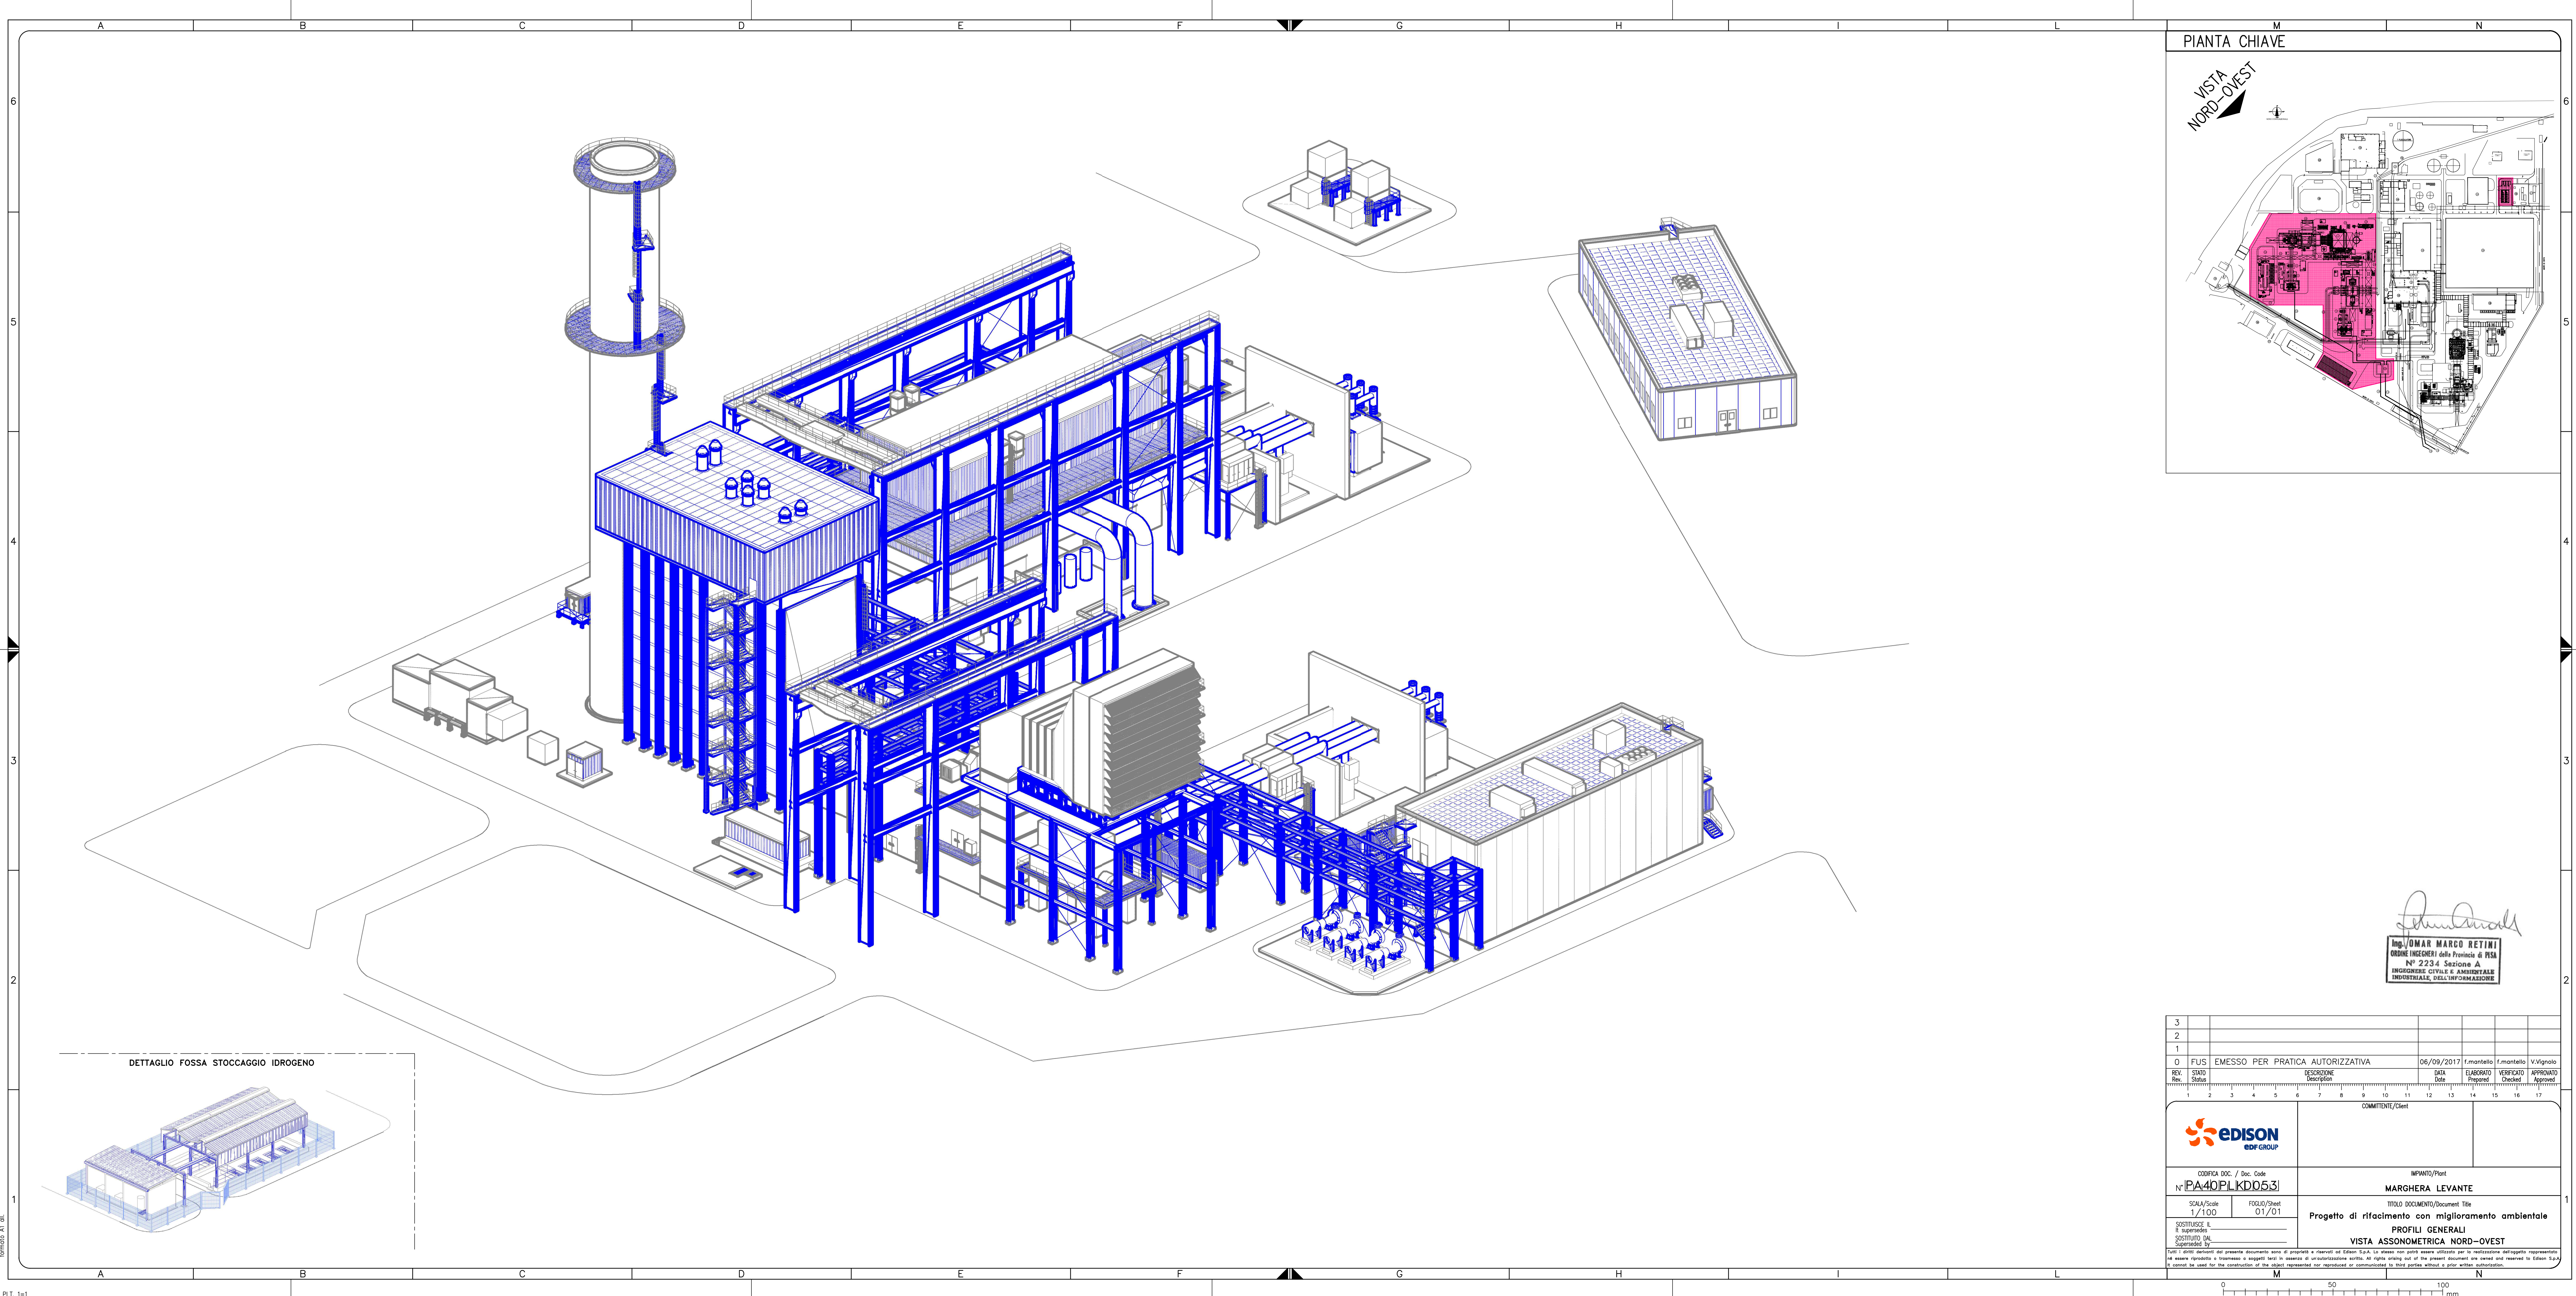

VISTA
NORD-OVEST

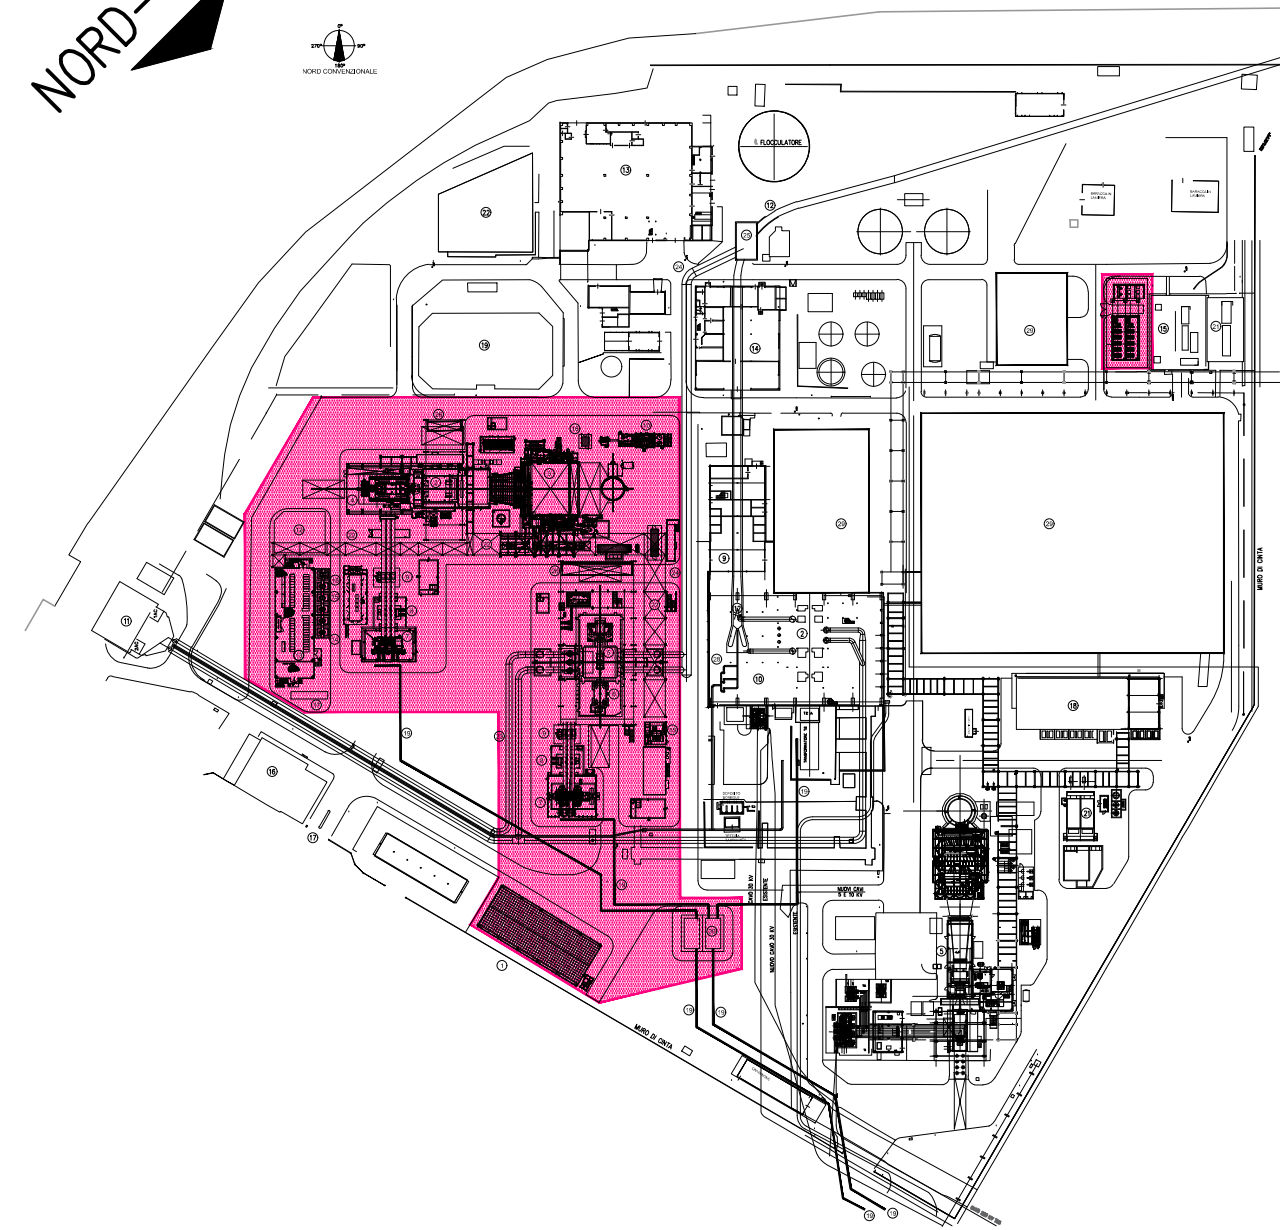

DETTAGLIO FOSSA STOCCAGGIO IDROGENO

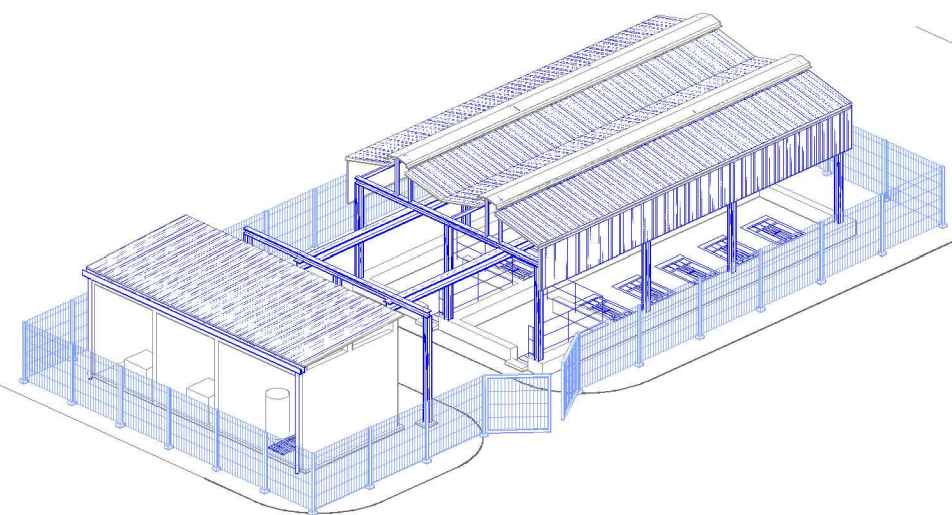


Ing. OMAR MARCO RETINI
ORDINE INGEGNERI della Provincia di PISA
N° 2234 Sezione A
INGEGNERE CIVILE E AMBIENTALE
INDUSTRIALE, DELL'INFORMAZIONE

[illegible]

		COMITENTE/Cient	
CODIFICA DOC. / Doc. Code N° PA40PLKD053		IMPIANTO/Plant	
SCALA/Scale 1/100		TITOLO DOCUMENTO/Document Title MARGHERA LEVANTE	
FGUD/Sheet 01/01		Progetto di rifacimento con miglioramento ambientale PROFILI GENERALI VISTA ASSONOMETRICA NORD-OVEST	

