LEGENDA

- TUBAZIONE INUTILIZZATA
- FOGNATURA ACQUA METEORICA ESISTENTE
- RETE ACQUA DI PROCESSO ESISTENTE
- RETE ACQUA METEORICA PROVENIENTE DA MACCHINARI CON OLIO
- RETE ACQUA DI RAFFREDDAMENTO
- RETE DI RECUPERO REFLUI MENSA E SERVIZI IGENICI
- RETE ACQUA DI PRIMA PIOGGIA
- ALIMENTAZIONE IDRICA
- POZZETTO ESISTENTE
- POZZETTO PER VALVOLA DI INTERCETTAZIONE
- RECINZIONE O MURO DI CINTA
- CORDONATA STRADALE
- FOSSA BIOLOGICA

PIANTA CHIAVE

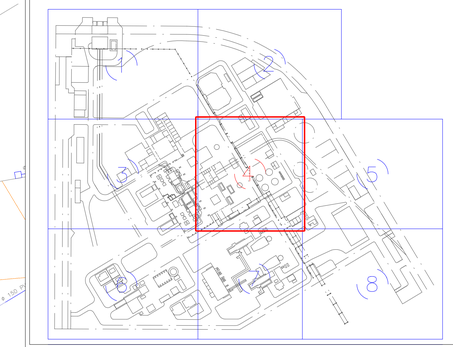

Ing. OMAR MARCO RETINI
ORDINE INGEGNERI della Provincia di PISA
N° 2234 SEZIONE A
INGEGNERE CIVILE E AMBIENTALE
INDUSTRIALE, DELL'INFORMAZIONE

REV. Rev.	STATO Status	DESCRIZIONE Description	DATA Date	ELABORATO Prepared	VERIFICATO Checked	APPROVATO Approved
3						
2						
1						
0	FUS	PRIMA EMISSIONE/ FIRST ISSUE	13/09/2017	f.mantello	f.mantello	V.Vignolo

COMMITTENTE/Client: edison edf GROUP

CODIFICA DOC. / Doc. Code: N°PA40PLPD0101

INPIANTO/Plant: MARGHERA LEVANTE

SCALA/Scale: 1/200

FOGLIO/Sheet: 04/08

TITOLO DOCUMENTO/Document Title:
Progetto di rifacimento con miglioramento ambientale
Planimetria dell'approvvigionamento e distribuzione idrica, delle reti fognarie, dei sistemi di trattamento e dei punti di emissione degli scarichi idrici
SITUAZIONE ATTUALE

SOSTITUISCE n. / It supersedes

SOSTITUITO DAL / Superseded by

Tutti i diritti derivanti dal presente documento sono di proprietà e riservati ad Edison S.p.A. Lo stesso non potrà essere utilizzato per la realizzazione dell'oggetto rappresentato né essere riprodotto o trasmesso a soggetti terzi in assenza di un'autorizzazione scritta. All rights arising out of the present document are owned and reserved to Edison S.p.A. It cannot be used for the construction of the object represented nor reproduced or communicated to third parties without a prior written authorization.