

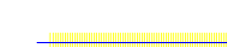









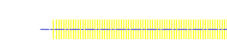



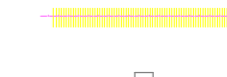





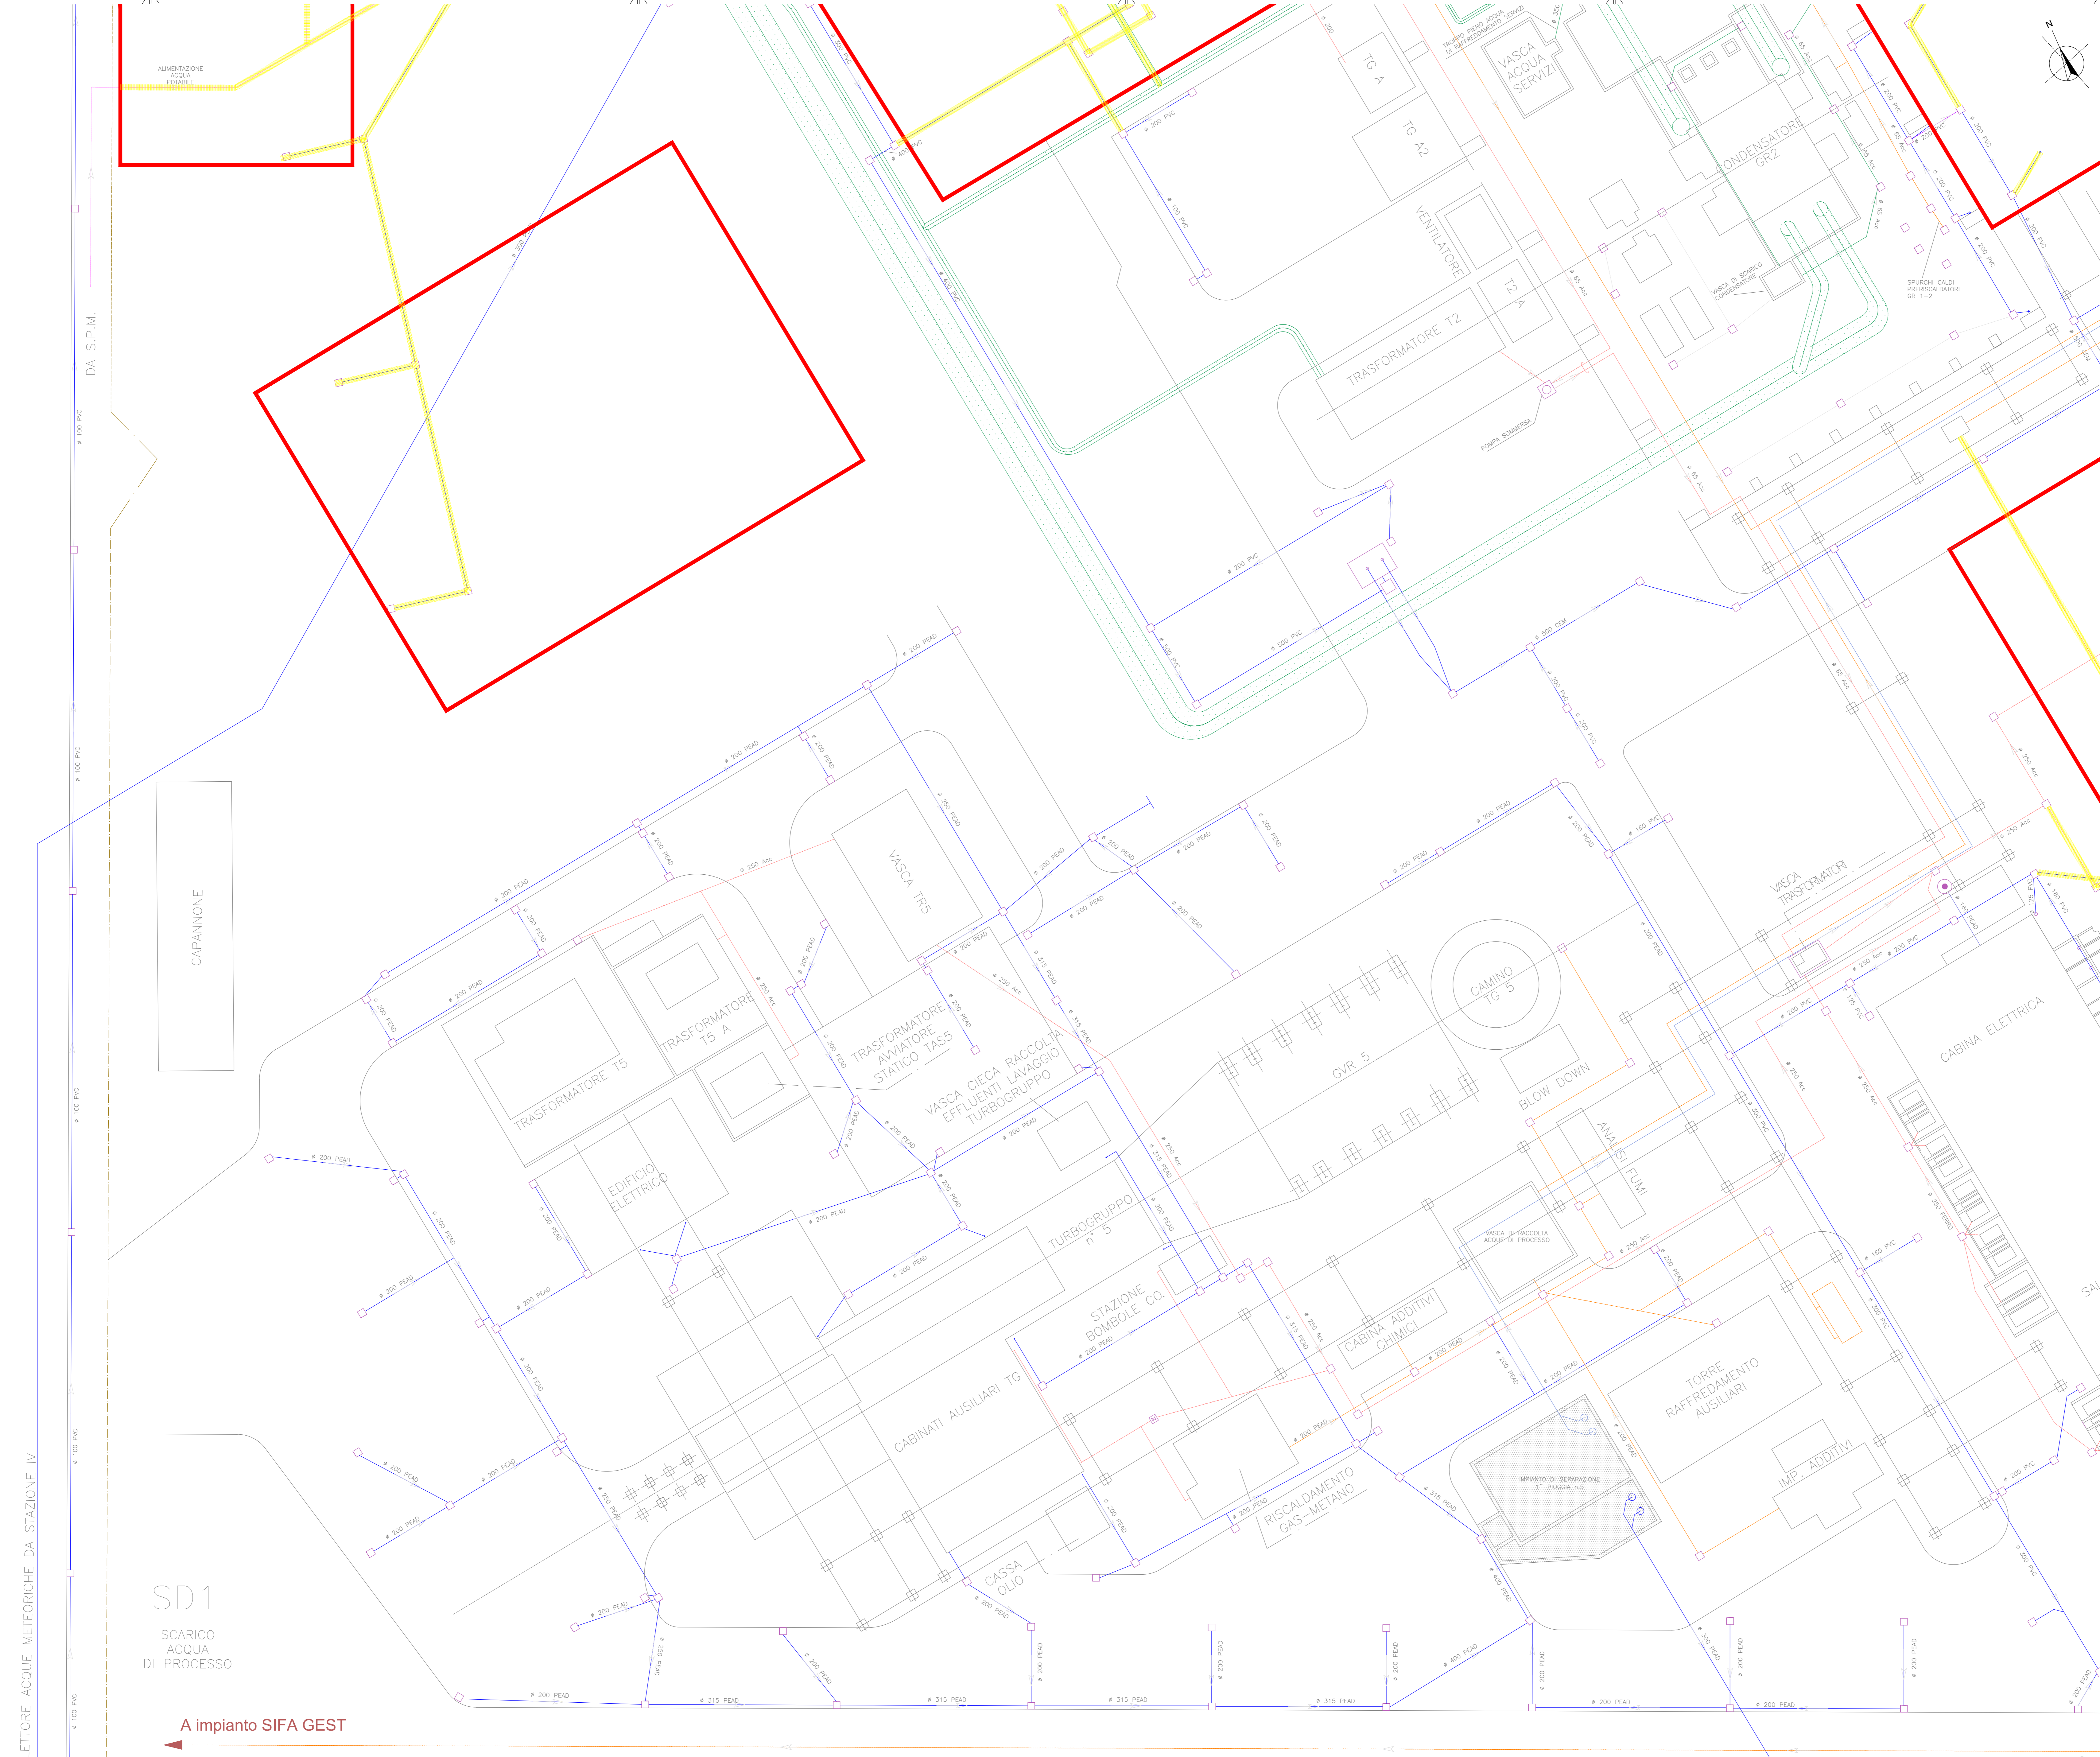
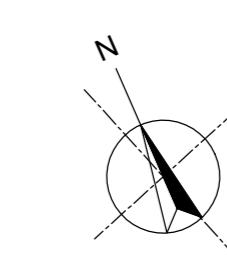
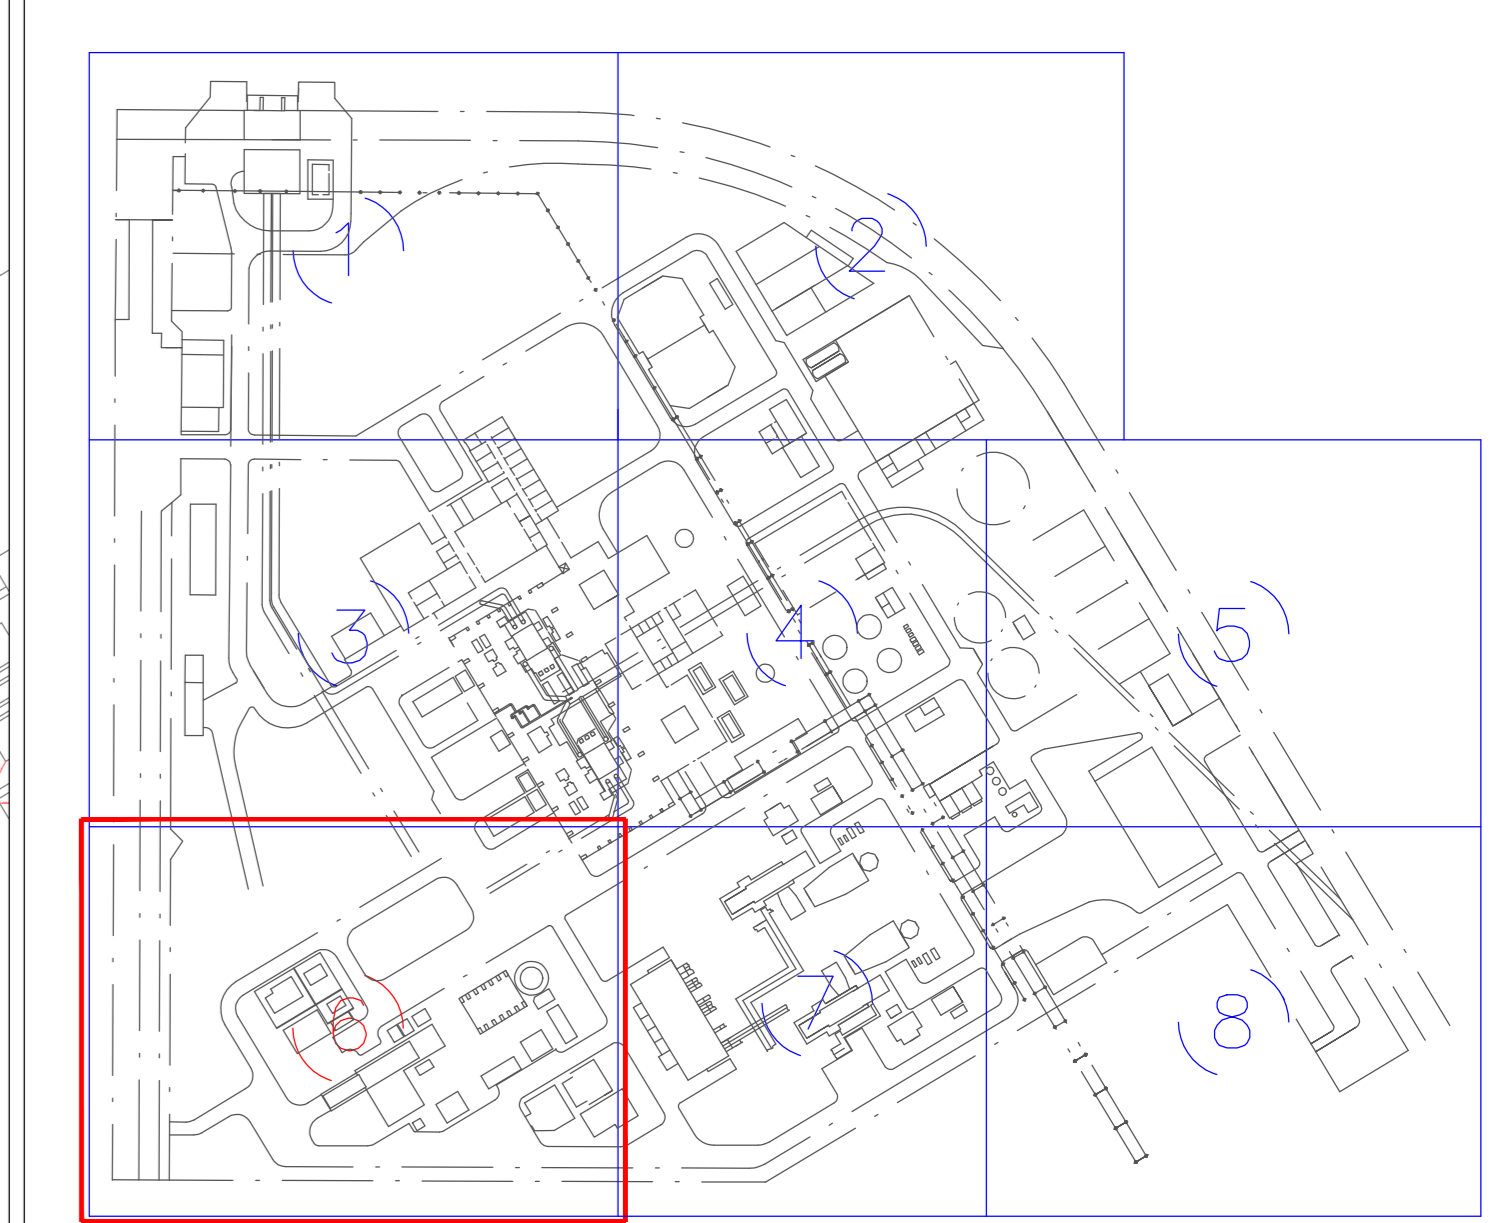


LEGENDA

-  TUBAZIONE INUTILIZZATA
-  FOGNATURA ACQUA METEORICA ESISTENTE
-  LINEE DELLA FOGNATURA METEORICA DEMOLITE
-  RETE ACQUA DI PROCESSO ESISTENTE
-  LINEE ACQUA DI PROCESSO DEMOLITE
-  RETE ACQUA METEORICA PROVENIENTE DA MACCHINARI CON OLIO
-  LINEE ACQUE OLEOSE DEMOLITE
-  RETE ACQUA DI RAFFREDDAMENTO
-  LINEE ACQUA DI RAFFREDDAMENTO DEMOLITE
-  RETE DI RECUPERO REFLUI MENSÀ E SERVIZI IGENICI
-  LINEE DI RECUPERO REFLUI MENSÀ E SERVIZI IGENICI DEMOLITE
-  RETE ACQUA DI PRIMA PIOGGIA
-  LINEE ACQUA DI PRIMA PIOGGIA DEMOLITE
-  ALIMENTAZIONE IDRICA
-  LINEE ALIMENTAZIONE IDRICA DEMOLITE
-  POZZETTO ESISTENTE
-  POZZETTO PER VALVOLA DI INTERCETTAZIONE
-  RECINZIONE O MURO DI CINTA
-  CORDONATA STRADALE
-  FOSSA BIOLOGICA
-  POZZETTI VASCHE E FOSSE DEMOLITE
-  AREE DI INTERVENTO



PIANTA CHIAVE



Ing. OMAR MARCO RETINI
ING. OMAR MARCO RETINI
 ORDINE INGEGNERI della Provincia di PISA
 N° 2254 Sezione A
 INGEGNERE CIVILE E AMBIENTALE
 INCREDENTIALE DELLA TRASPARRENZA

| | | | | | | | | | | | | | | | | | |
|------|-------|------------------------------|------------|------------|------------|------------|------------|--|--|--|--|--|--|--|--|--|--|
| 3 | | | | | | | | | | | | | | | | | |
| 2 | | | | | | | | | | | | | | | | | |
| 1 | | | | | | | | | | | | | | | | | |
| 0 | FUS | PRIMA EMISSIONE/ FIRST ISSUE | | 14/09/2017 | Emendato | Emendato | V. Vignolo | | | | | | | | | | |
| REV. | STATO | DESCRIZIONE | DATA | ELABORATO | VERIFICATO | APPROVATO | | | | | | | | | | | |
| REV. | STATO | DESCRIZIONE | DATA | ELABORATO | VERIFICATO | APPROVATO | | | | | | | | | | | |
| 1 | 0 | PRIMA EMISSIONE/ FIRST ISSUE | 14/09/2017 | Emendato | Emendato | V. Vignolo | | | | | | | | | | | |



CODICE DOC. / Doc. Code: **PA40LPDQ11**
 SCALA/Scale: 1/200
 Foglio/Sheet: 06/08
 Titolo DOCUMENTO/Document Title: **MARGHERA LEVANTE**
 Progetto di rifacimento con miglioramento ambientale delle reti fognarie, dei sistemi di trattamento e dei punti di emissione degli scarichi idrici
 DIMENSIONI

Non è autorizzato per questo documento sono di proprietà di Edison S.p.A. La stessa non potrà essere utilizzata per la realizzazione di progetti rappresentativi, né essere distribuita o inserita in rapporti tecnici o commerciali di qualsiasi natura, né riprodotta, né pubblicata, né ristampata, né tradotta, né utilizzata in alcun modo senza l'autorizzazione scritta di Edison S.p.A. È vietata la ristampa o l'uso non autorizzato di questo documento senza permesso scritto dalla Edison S.p.A.