



LEGENDA

-  TUBAZIONE INUTILIZZATA
-  FOGNATURA ACQUA METEORICA ESISTENTE
-  NUOVE LINEE DELLA FOGNATURA METEORICA
-  RETE ACQUA DI PROCESSO ESISTENTE
-  NUOVE LINEE ACQUA DI PROCESSO
-  RETE ACQUA METEORICA PROVENIENTE DA MACCHINARI CON OLIO
-  NUOVE LINEE ACQUE OLEOSE
-  RETE ACQUA DI RAFFREDDAMENTO
-  NUOVE LINEE ACQUA DI RAFFREDDAMENTO
-  RETE DI RECUPERO REFLUI MENSIA E SERVIZI IGENICI
-  NUOVE LINEE DI RECUPERO REFLUI MENSIA E SERVIZI IGENICI
-  RETE ACQUA DI PRIMA PIOGGIA
-  NUOVE LINEE ACQUA DI PRIMA PIOGGIA
-  ALIMENTAZIONE IDRICA
-  NUOVE LINEE ALIMENTAZIONE IDRICA
-  POZZETTO ESISTENTE
-  POZZETTO PER VALVOLA DI INTERCETTAZIONE
-  RECINZIONE O MURO DI CINTA
-  CORDONATA STRADALE
-  FOSSA BIOLOGICA
-  POZZETTI VASCHE E FOSSE DI NUOVA COSTRUZIONE
-  NUOVE INSTALLAZIONI INSERITE NELLE AREE DI INTERVENTO

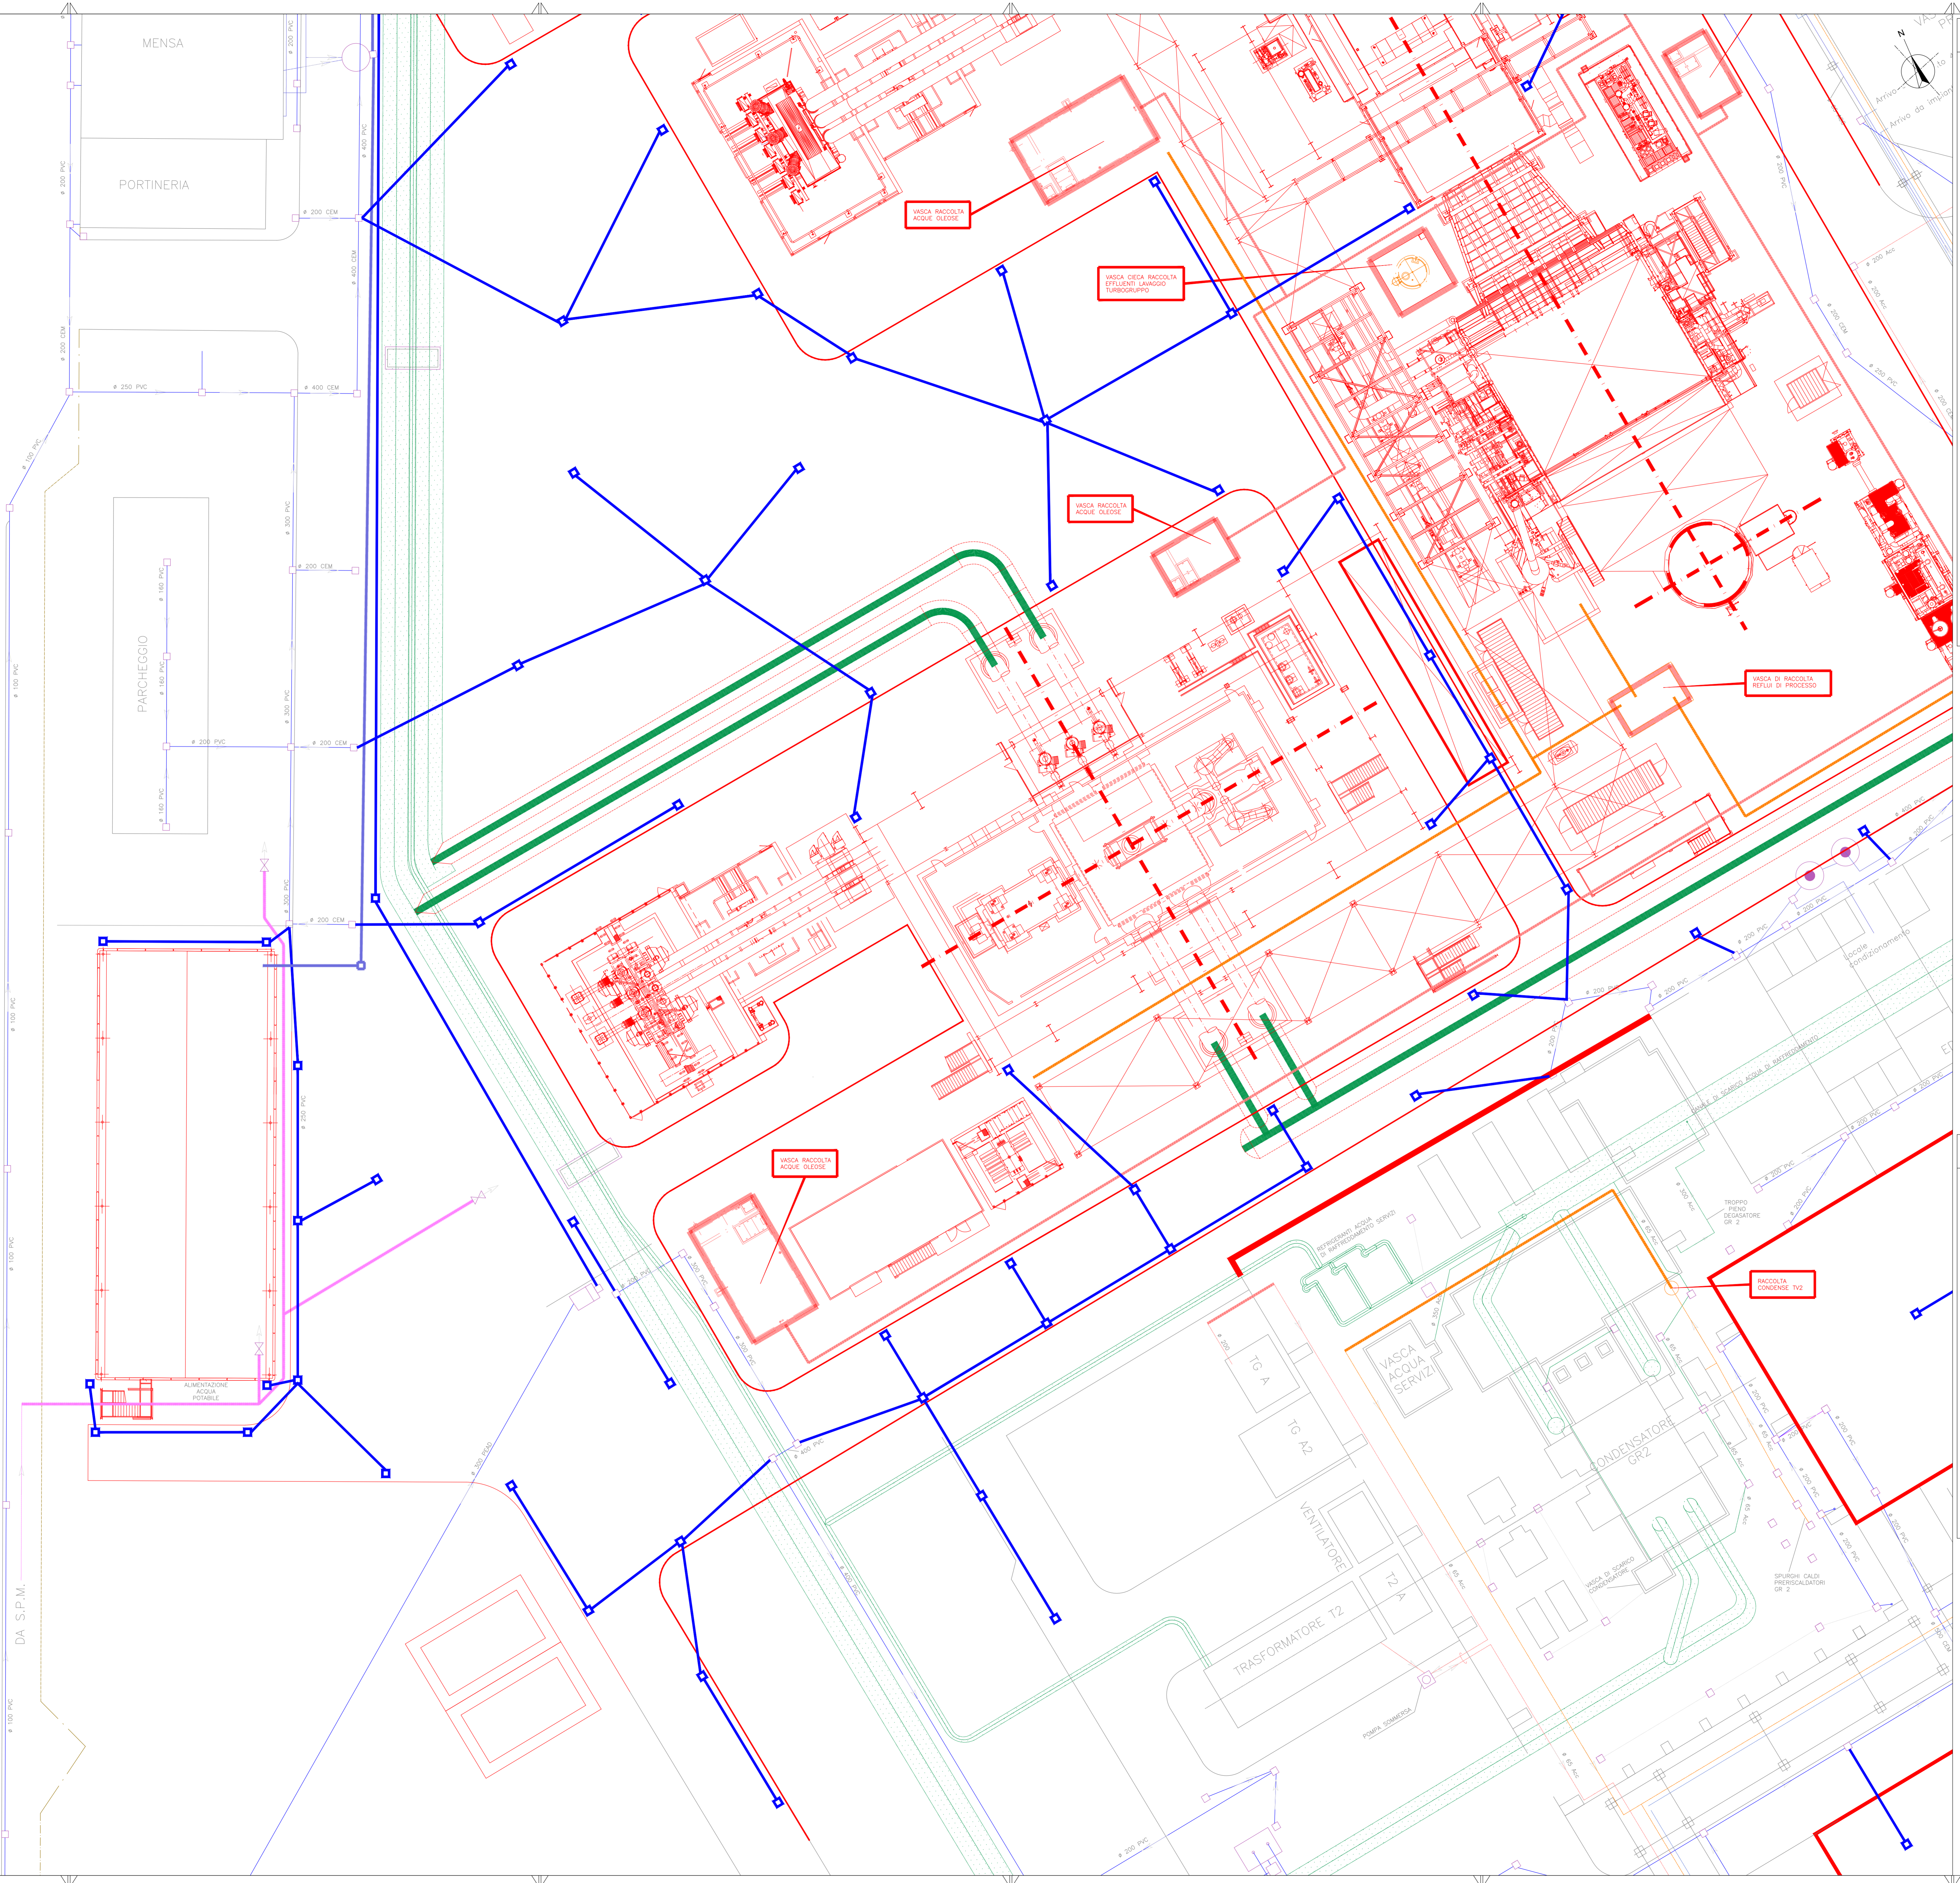

PIANTA CHIAVE

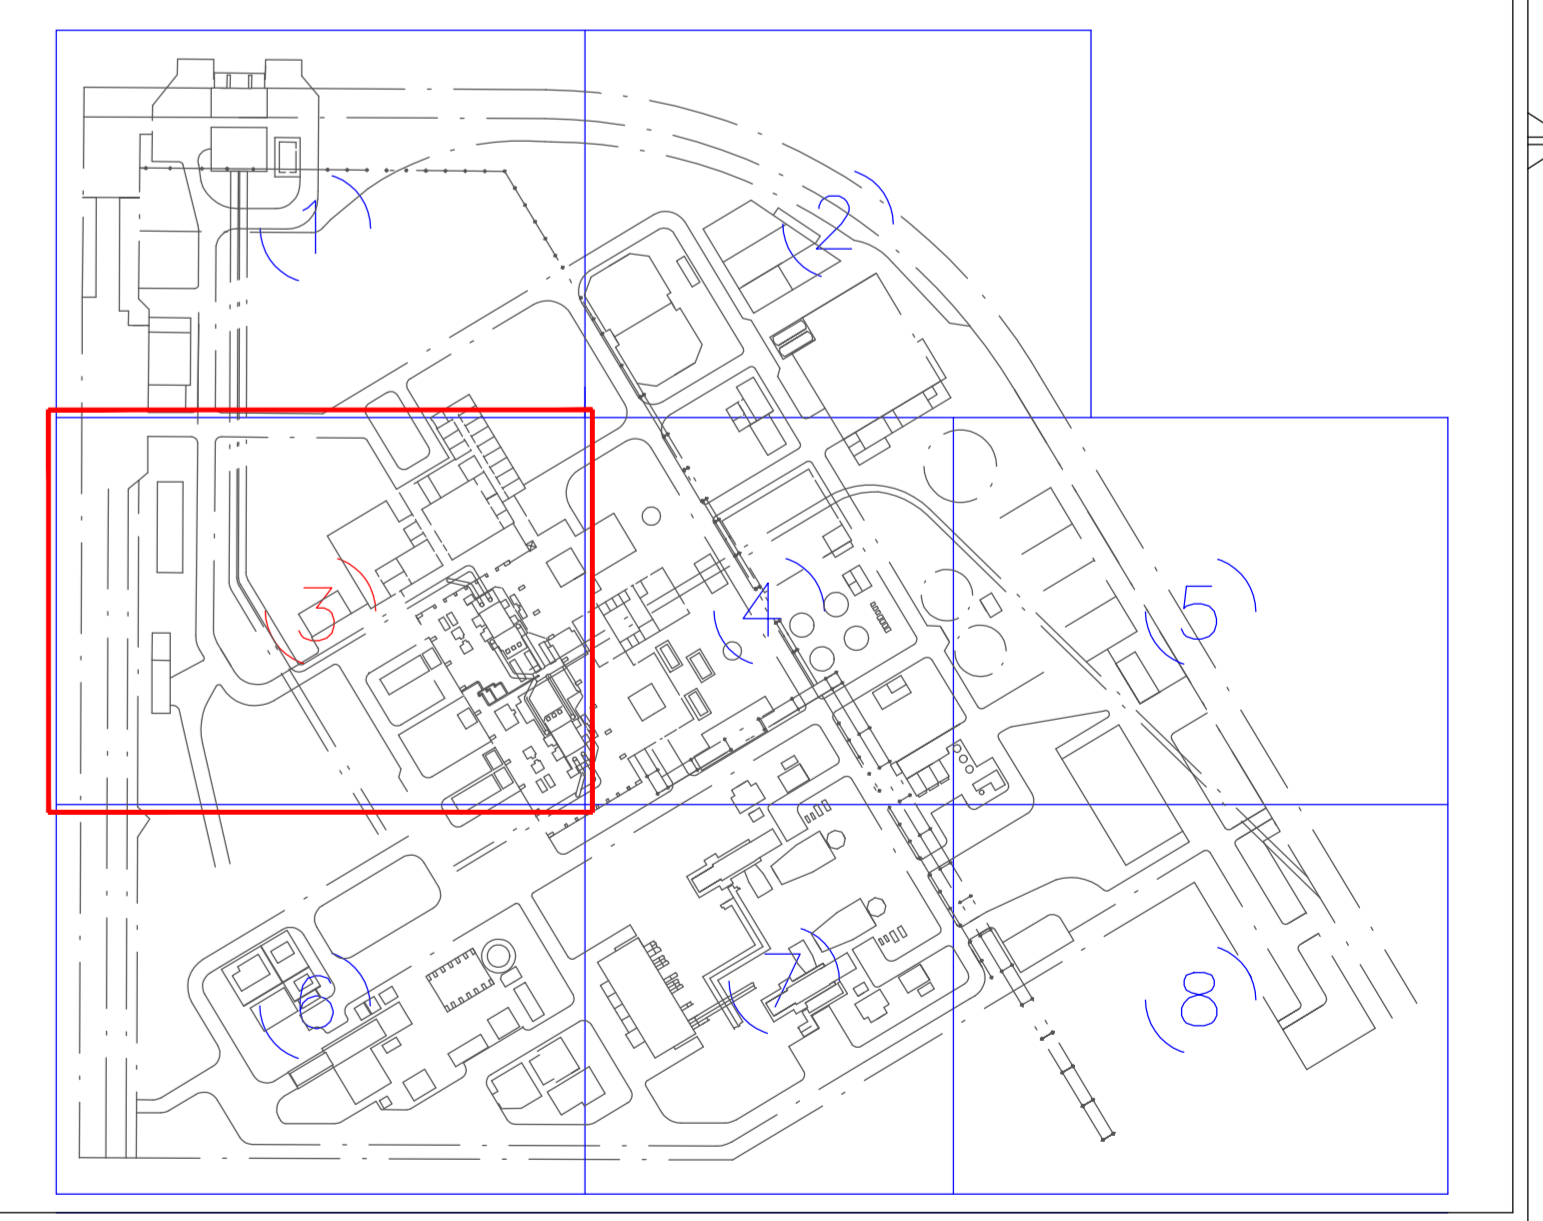

Ing. OMAR MARCO RETINI
INGEGNERE della Provincia di RISA
 N° 2724 Sezione A
 INGEGNERI, COSTRUTTORI, ARCHITETTI,
 INGEGNERIA, DELL'INGEGNERIA

3																			
2																			
1																			
0	FUS	PRIMA EMISSIONE/ FIRST ISSUE	15/09/2017	Finalizzato	Approvato	Vigilante													
REV.	STATO	DESCRIZIONE	DATA	LABORANTE	VERIFICATO	APPROVATO													
1																			
2																			



EDISON DOC / Doc. 008
 N° PA40PLPD012

PROGETTO DOCUMENTO/Document File
 MARGHERA LEVANTE
 Pianoimetria dell'approvvigionamento e distribuzione ambientale
 delle reti fognarie, dei sistemi di trattamento e dei punti di
 emissione degli scarichi idrici
 INTEGRAZIONI DELLE RETI INTERNAE