


LEGENDA

- TUBAZIONE INUTILIZZATA
- FOGNATURA ACQUA METEORICA ESISTENTE
- NUOVE LINEE DELLA FOGNATURA METEORICA
- RETE ACQUA DI PROCESSO ESISTENTE
- NUOVE LINEE ACQUA DI PROCESSO
- RETE ACQUA METEORICA PROVENIENTE DA MACCHINARI CON OLIO
- NUOVE LINEE ACQUE OLEOSE
- RETE ACQUA DI RAFFREDDAMENTO
- NUOVE LINEE ACQUA DI RAFFREDDAMENTO
- RETE DI RECUPERO REFLUI MENSÀ E SERVIZI IGENICI
- NUOVE LINEE DI RECUPERO REFLUI MENSÀ E SERVIZI IGENICI
- RETE ACQUA DI PRIMA PIOGGIA
- NUOVE LINEE ACQUA DI PRIMA PIOGGIA
- ALIMENTAZIONE IDRICA
- NUOVE LINEE ALIMENTAZIONE IDRICA
- POZZETTO ESISTENTE
- POZZETTO PER VALVOLA DI INTERCETTAZIONE
- RECINZIONE O MURO DI CINTA
- CORDONATA STRADALE
- FOSSA BIOLOGICA
- POZZETTI VASCHE E FOSSE DI NUOVA COSTRUZIONE
- NUOVE INSTALLAZIONI INSERITE NELLE AREE DI INTERVENTO


PIANTA CHIAVE

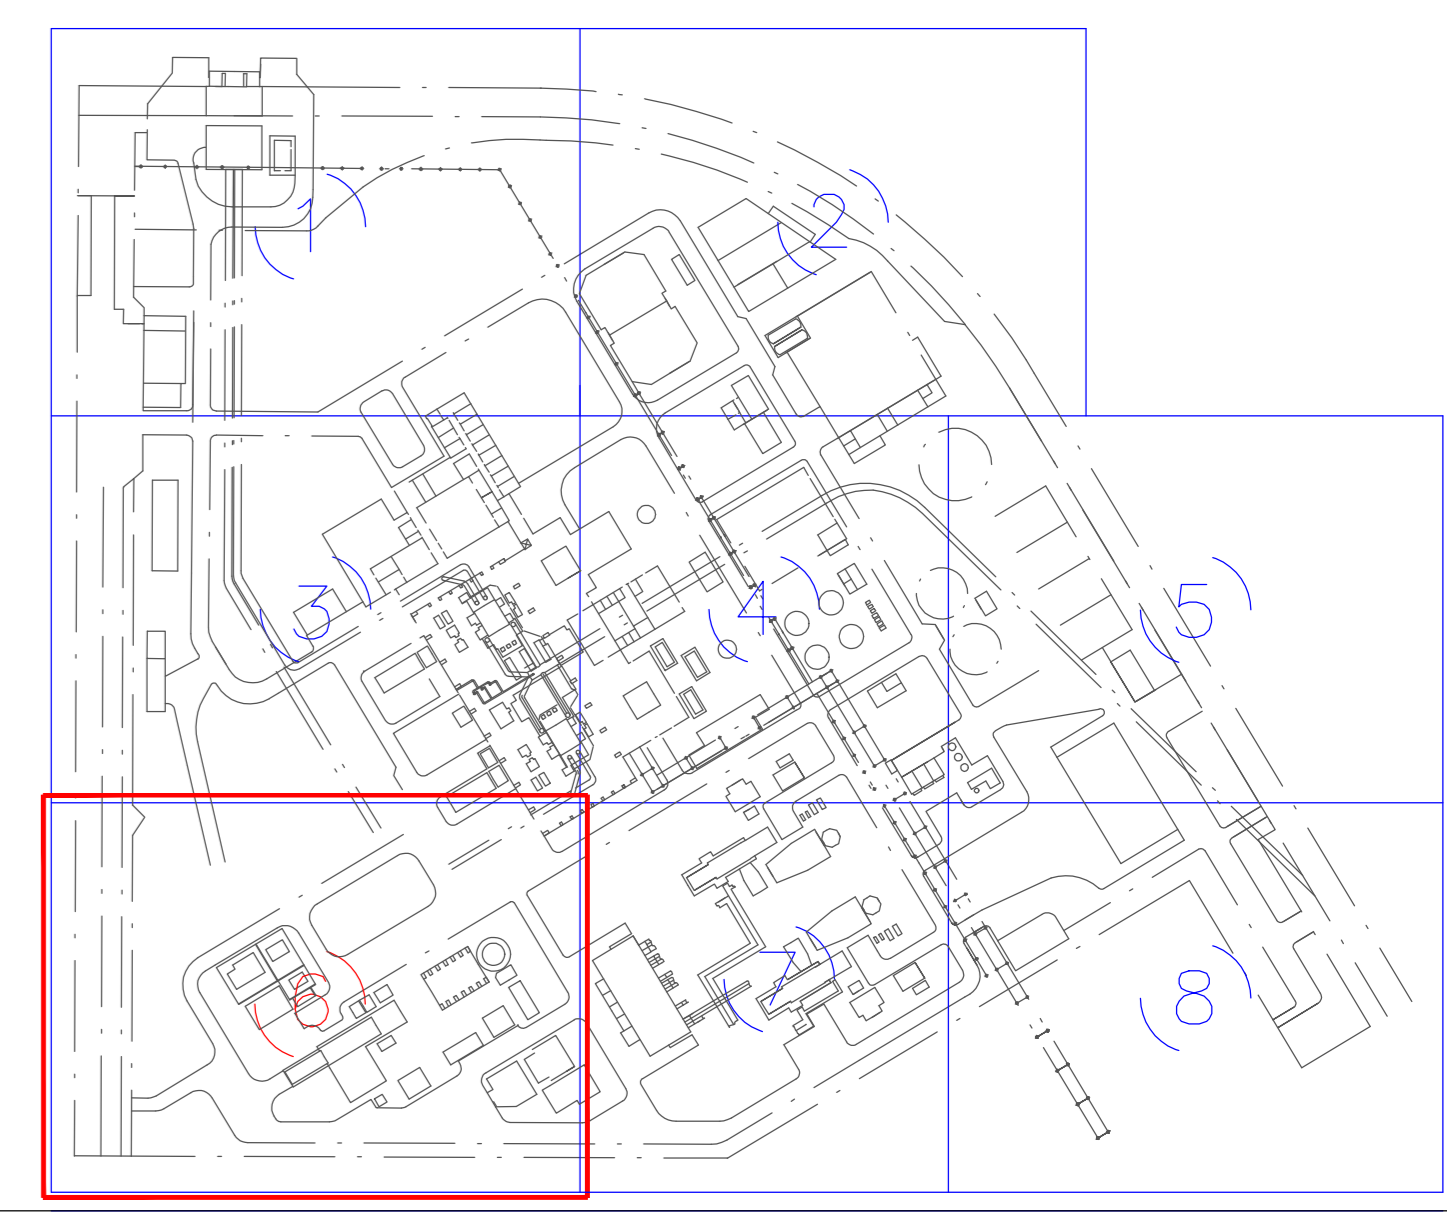

Ing. OMAR MARCO RETINI
 ORDINE INGEGNERI della Provincia di PISA
 N° 2234 - Sezione A
 INGEGNERE CIVILE E AMBIENTALE
 INDUSTRIALE DELL'INFORMAZIONE

| | | | | | | | | | | | | | | | | | |
|---|------|------------------------------|-------------|------------|---|-----------|----------|-----------|---|----------|--|--|--|--|--|--|--|
| 3 | | | | | | | | | | | | | | | | | |
| 2 | | | | | | | | | | | | | | | | | |
| 1 | | | | | | | | | | | | | | | | | |
| 0 | FUS | PRIMA EMISSIONE/ FIRST ISSUE | | 15/09/2017 | 1 | Montello | 1 | Montello | V | Virgilio | | | | | | | |
| | REV. | STATUS | DESCRIZIONE | DATA | | ELABORATO | REVISATO | APPROVATO | | | | | | | | | |
| | 1 | | | | | | | | | | | | | | | | |
| | 2 | | | | | | | | | | | | | | | | |

| | | | |
|---------------------------|-------------|--|--|
| | | MARGHERA/Plant | |
| CODIFICA DOC. / Doc. Code | | MARGHERA/Plant | |
| N° PA440PLPD012 | | MARGHERA LEVANTE | |
| SCALA/Scale | FOGLI/Sheet | TITOLO DOCUMENTO/Document Title | |
| 1/200 | 06/08 | Progetto di rifacimento con miglioramento ambientale | |
| AUTORE/Author | | Progettista dell'approvvigionamento e distribuzione idrica, | |
| VERIFICATORE/Verifier | | delle reti fognarie, dei sistemi di trattamento e dei punti di | |
| APPROVATORE/Approver | | emissione degli scarichi idrici | |
| SUPERVISORE/Supervisor | | INTEGRAZIONI DELLE RETI INTERRATE | |

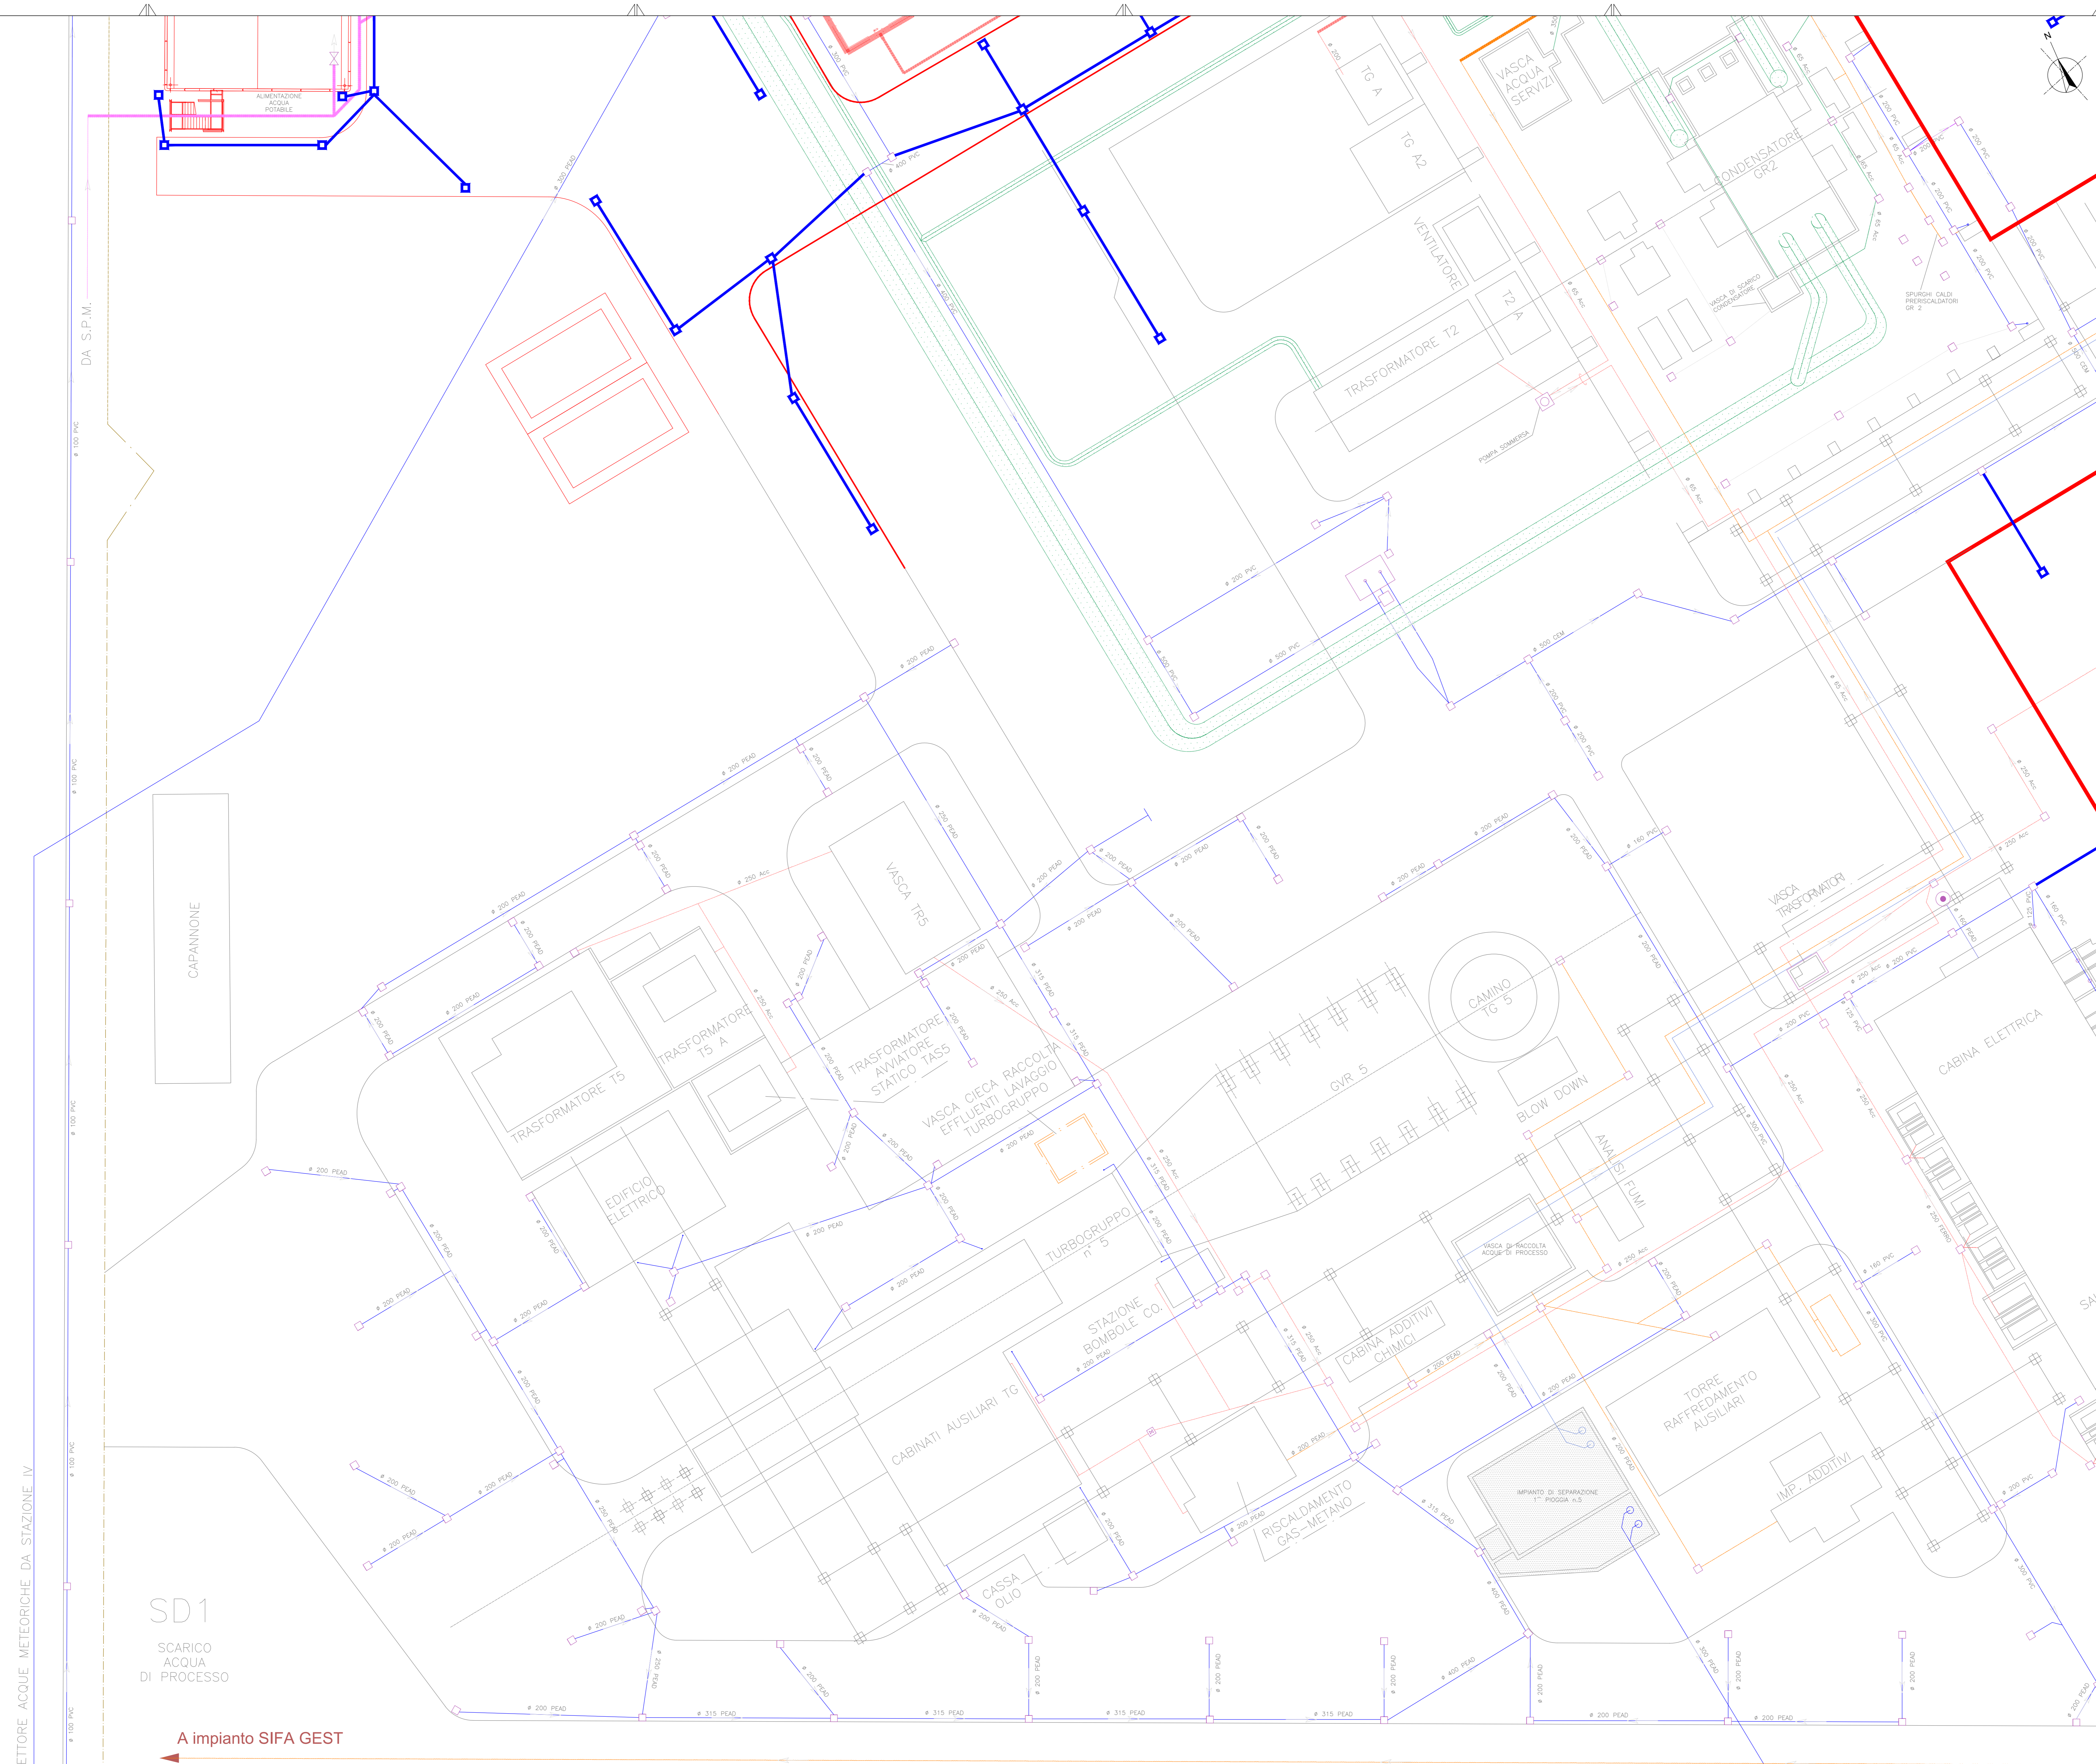

A impianto SIFA GEST

COLLETORE ACQUE METEORICHE DA STAZIONE IV

SD1
SCARICO
ACQUA
DI PROCESSO