LEGENDA

- TUBAZIONE INUTILIZZATA
- FOGNATURA ACQUA METEORICA ESISTENTE
- NUOVE LINEE DELLA FOGNATURA METEORICA
- RETE ACQUA DI PROCESSO ESISTENTE
- NUOVE LINEE ACQUA DI PROCESSO
- RETE ACQUA METEORICA PROVENIENTE DA MACCHINARI CON OLIO
- NUOVE LINEE ACQUE OLEOSE
- RETE ACQUA DI RAFFREDDAMENTO
- NUOVE LINEE ACQUA DI RAFFREDDAMENTO
- RETE DI RECUPERO REFLUI MENSA E SERVIZI IGENICI
- NUOVE LINEE DI RECUPERO REFLUI MENSA E SERVIZI IGENICI
- RETE ACQUA DI PRIMA PIOGGIA
- NUOVE LINEE ACQUA DI PRIMA PIOGGIA
- ALIMENTAZIONE IDRICA
- NUOVE LINEE ALIMENTAZIONE IDRICA
- POZZETTO ESISTENTE
- POZZETTO PER VALVOLA DI INTERCETTAZIONE
- RECINZIONE O MURO DI CINTA
- CORDONATA STRADALE
- FOSSA BIOLOGICA
- POZZETTI VASCHE E FOSSE DI NUOVA COSTRUZIONE
- NUOVE INSTALLAZIONI INSERITE NELLE AREE DI INTERVENTO

PIANTA CHIAVE

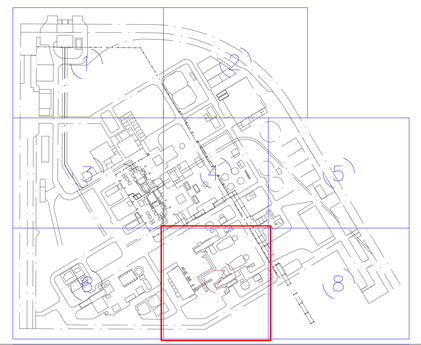

Ing. OMAR MARCO RETINI
ORDINE INGEGNERI della Provincia di PISA
N° 2234 Sezione A
INGEGNERE CIVILE E AMBIENTALE
INDUSTRIALE, DELL'INFORMAZIONE

REV. Rev.	STATO Status	DESCRIZIONE Description	DATA Date	ELABORATO Prepared	VERIFICATO Checked	APPROVATO Approved
3						
2						
1						
0	FUS	PRIMA EMISSIONE/ FIRST ISSUE	15/09/2017	f.mantello	f.mantello	V.Vignolo

COMMITTENTE/Client

EDISON
EDF GROUP

CODIFICA DOC. / Doc. Code
N° PA40PLPD0121

IMPIANTO/Plant
MARGHERA LEVANTE

SCALA/Scale 1/200

FOGLIO/Sheet 07/08

SOSTITUISCE IL
Il superseds

SOSTITUITO DAL
Superseded by

TITOLO DOCUMENTO/Document Title
Progetto di rifacimento con miglioramento ambientale
Planimetria dell'approvvigionamento e distribuzione idrica, delle reti fognarie, dei sistemi di trattamento e dei punti di emissione degli scarichi idrici
INTEGRAZIONI DELLE RETI INTERRATE

Tutti i diritti derivanti dal presente documento sono di proprietà e riservati ad Edison S.p.A. Lo stesso non potrà essere utilizzato per la realizzazione dell'oggetto rappresentato né essere riprodotto o trasmesso a soggetti terzi in assenza di un'autorizzazione scritta. All rights arising out of the present document are owned and reserved to Edison S.p.A. It cannot be used for the construction of the object represented nor reproduced or communicated to third parties without a prior written authorization.