


**NOTE:**

(1) La rigenerazione dell'impianto di demineralizzazione non è in continuo

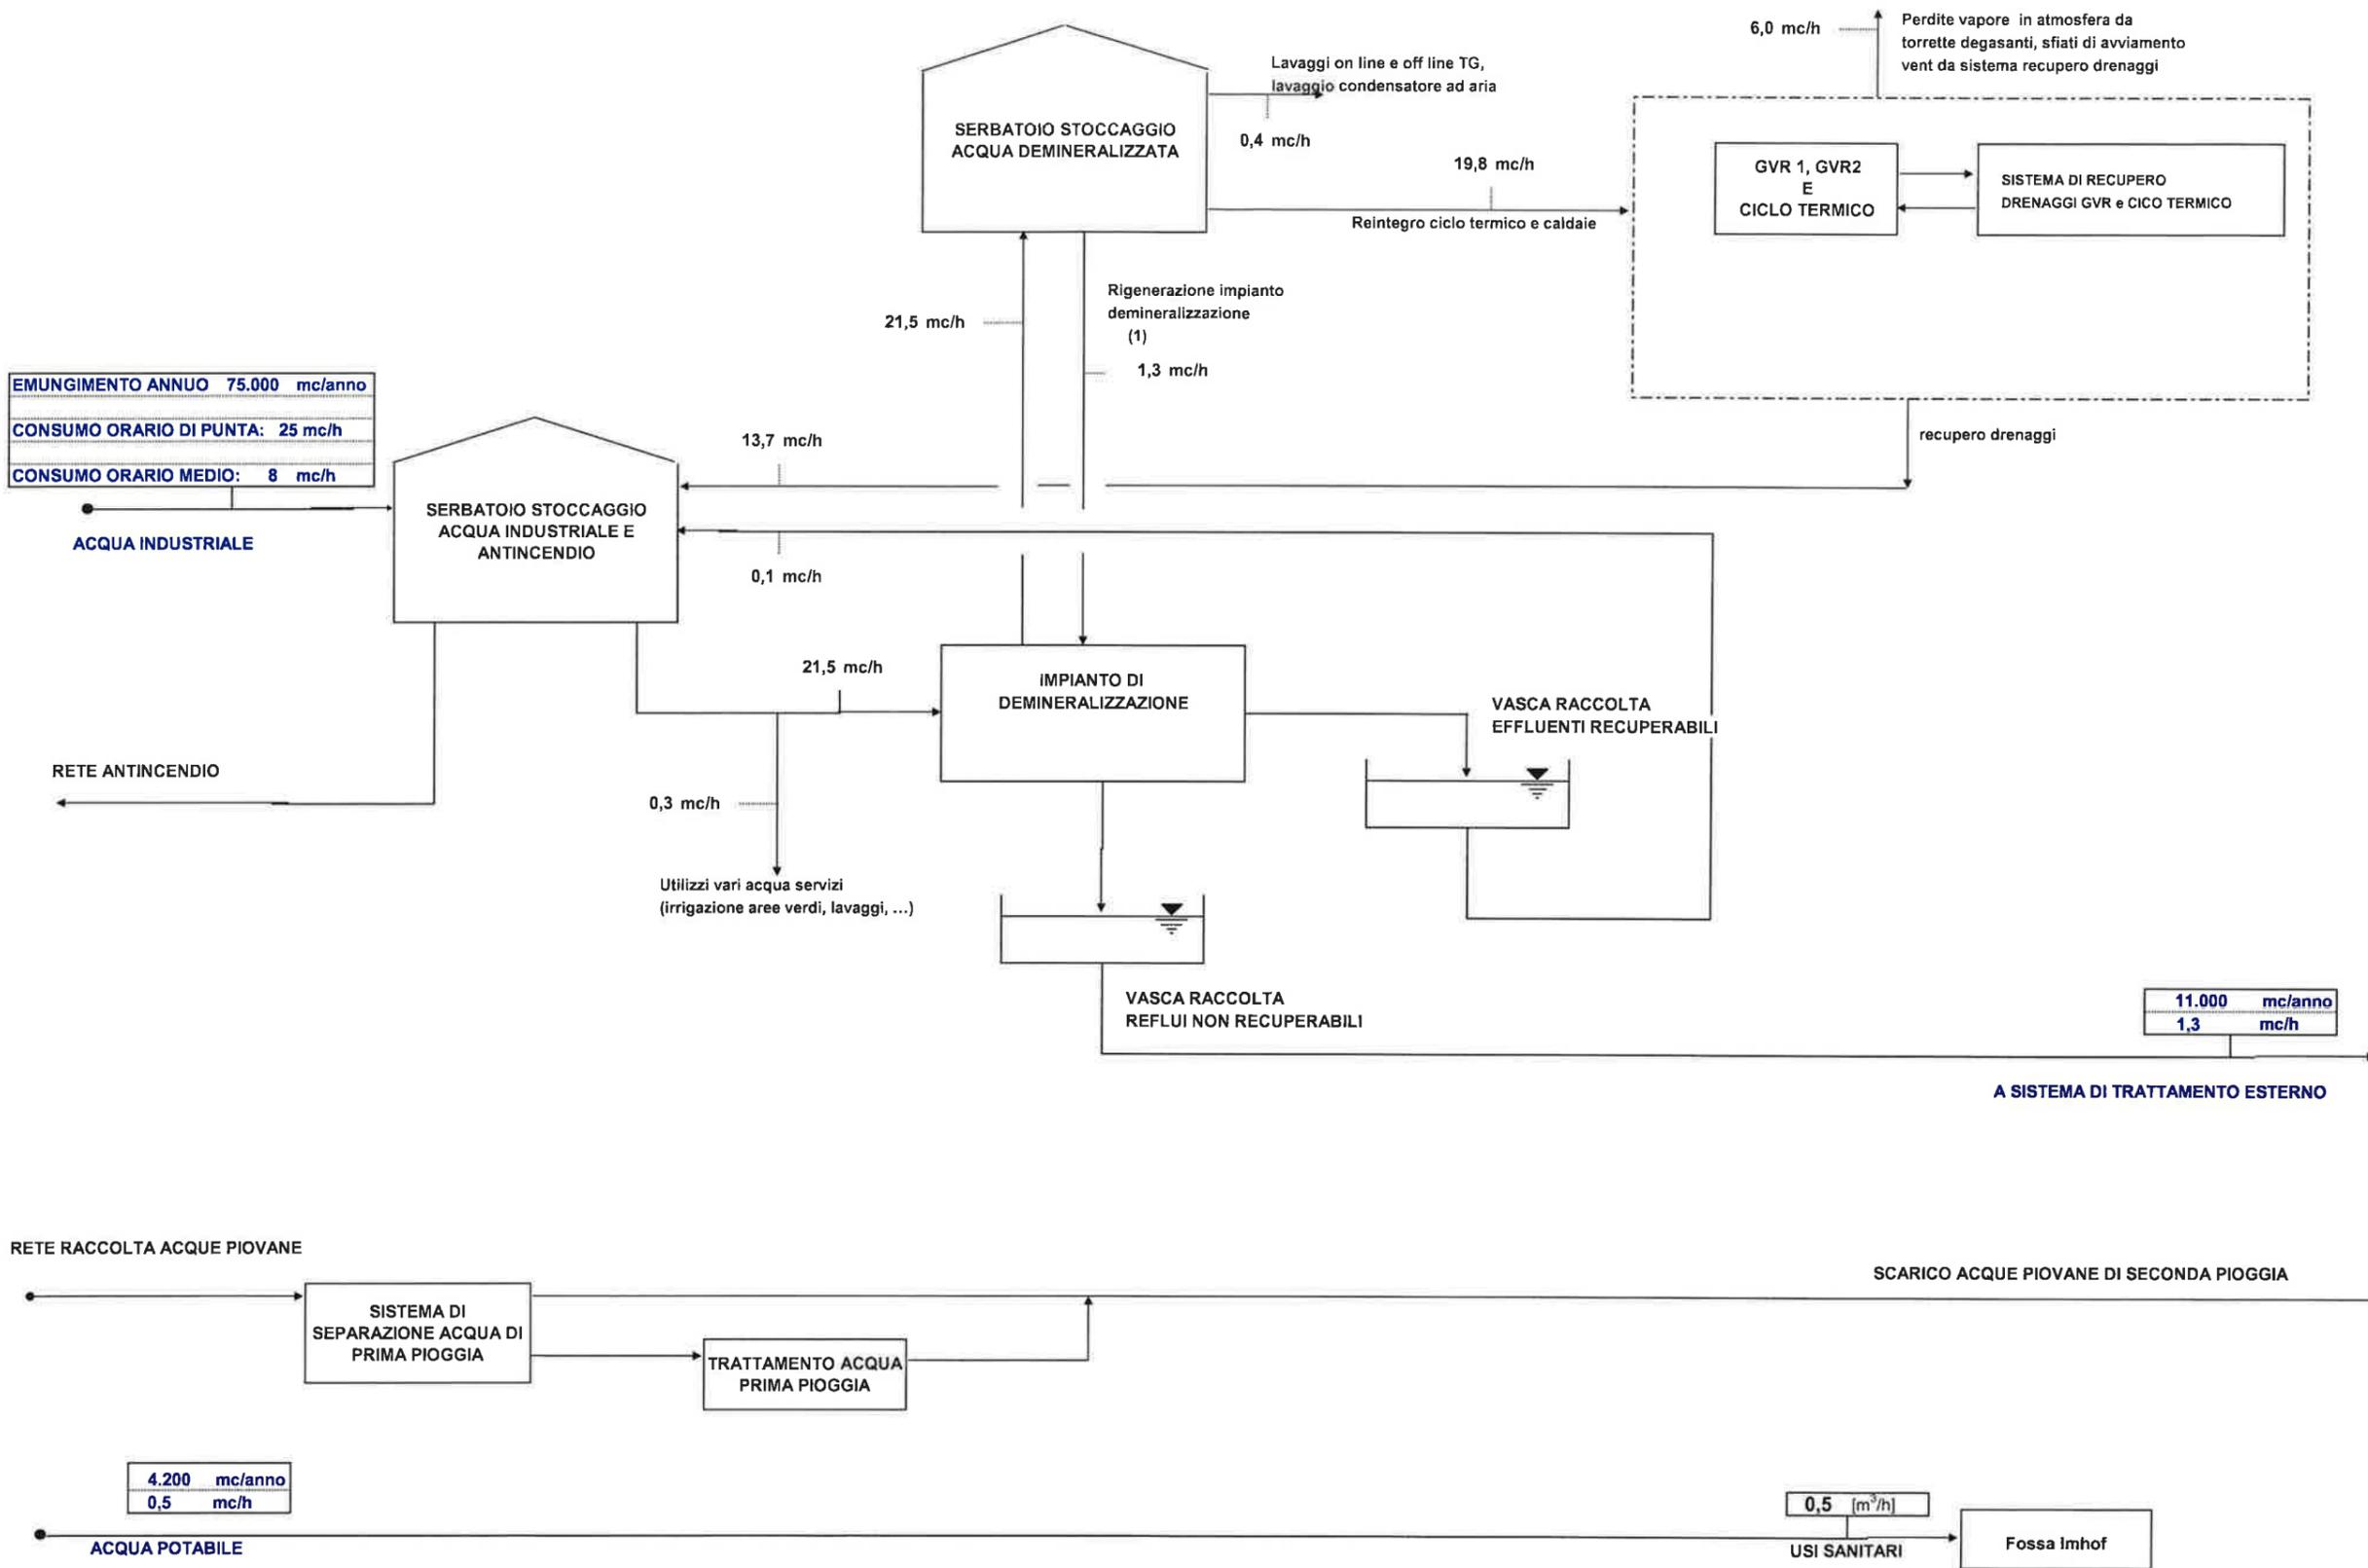

CENTRALE DI PIANOPOLI - 817 MWe

P310CHKM001 - Bilancio idrico

0	Emesso per processo autorizzativo	15/12/2010	M. Ferrari	T. Di Maggio	T. Di Maggio
Rev.	Emissione	Data	Elaborato	Verificato	Approvato