



Il presente disegno e' di proprieta' aziendale - La Societa' tutelera' i propri diritti a termine di legge.

SEZIONE

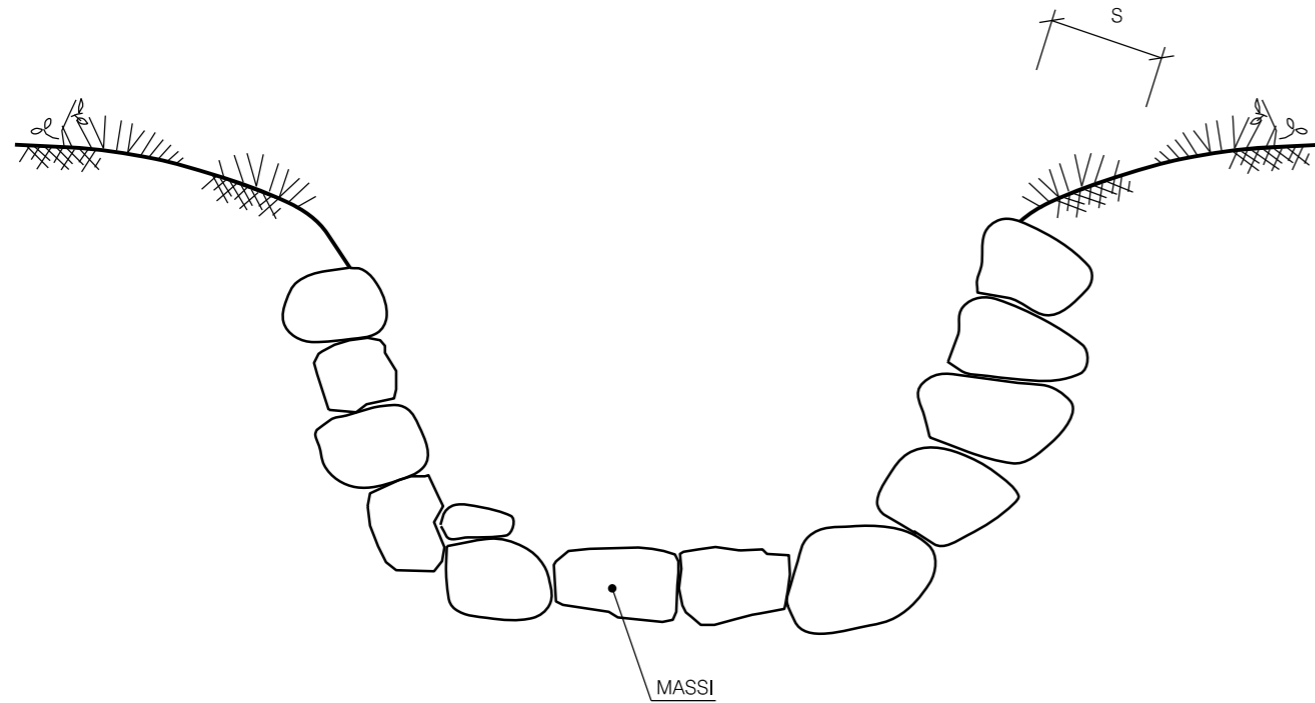

PIANTA

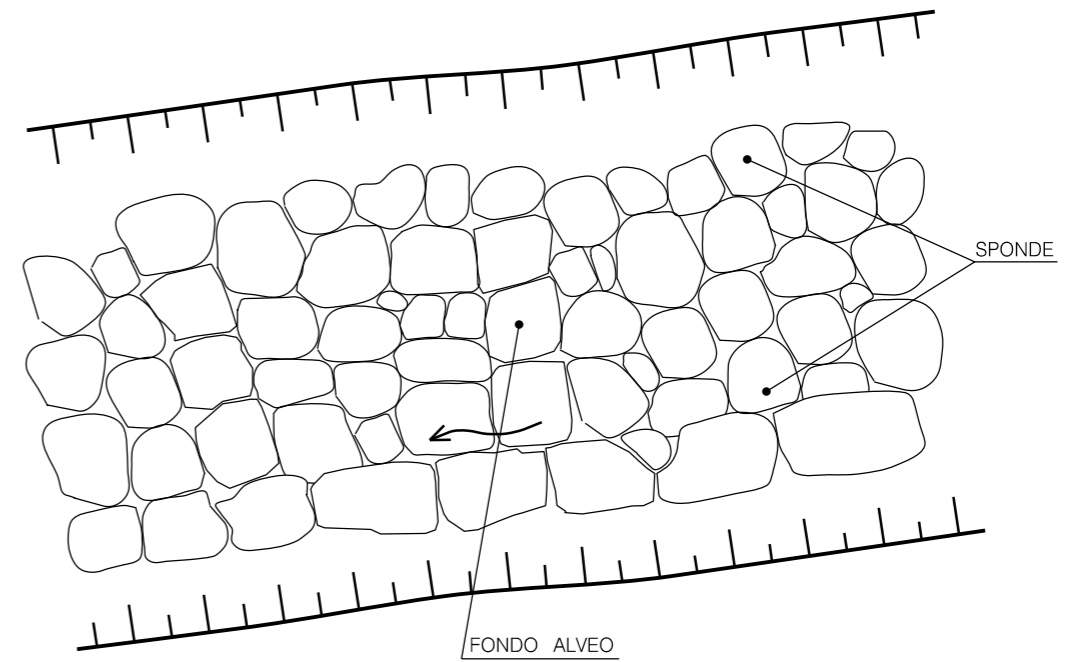

SCHEMA DIMENSIONALE		
TIPO	ELEMENTI LAPIDEI (PEZZATURA MEDIA)	SPESSORE MINIMO S (m)
A	CIOTTOLI ($\leq 0.05 \text{ m}^3$)	0.30
B	MASSI ($0.060 - 0.30 \text{ m}^3$)	0.50
C	MASSI ($\geq 0.30 \text{ m}^3$)	0.60

0	APR. 2017	EMISSIONE		L. RICCI	F. MARCHETTI
INDICE	DATA	R E V I S I O N I		ELABORATO	VERIFICATO
		PROGETTISTA 		Dis. ST-080	
		Rif. TPIDL: 073670-010-STC-3290-080		Fg. 1 di 1	
Progetto: METANIZZAZIONE SARDEGNA DN 650 (26")/DN 400 (16"), DP 75 bar				Comm.	
				INDICE 0	
				Scala	
SISTEMAZIONI IDRAULICHE CUNETTA IN MASSI				Sostituisce il Sostituito dal	