
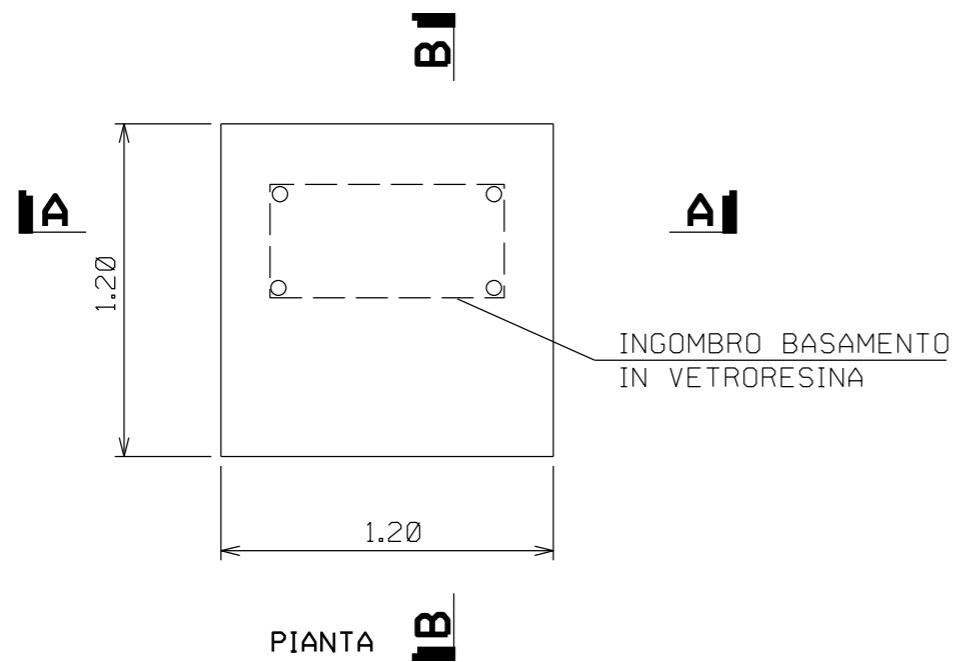
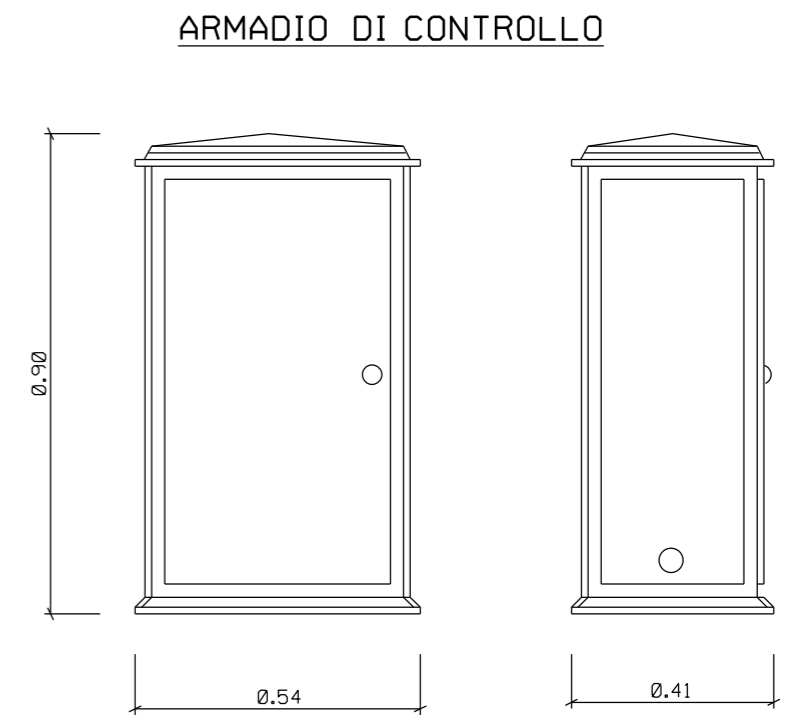
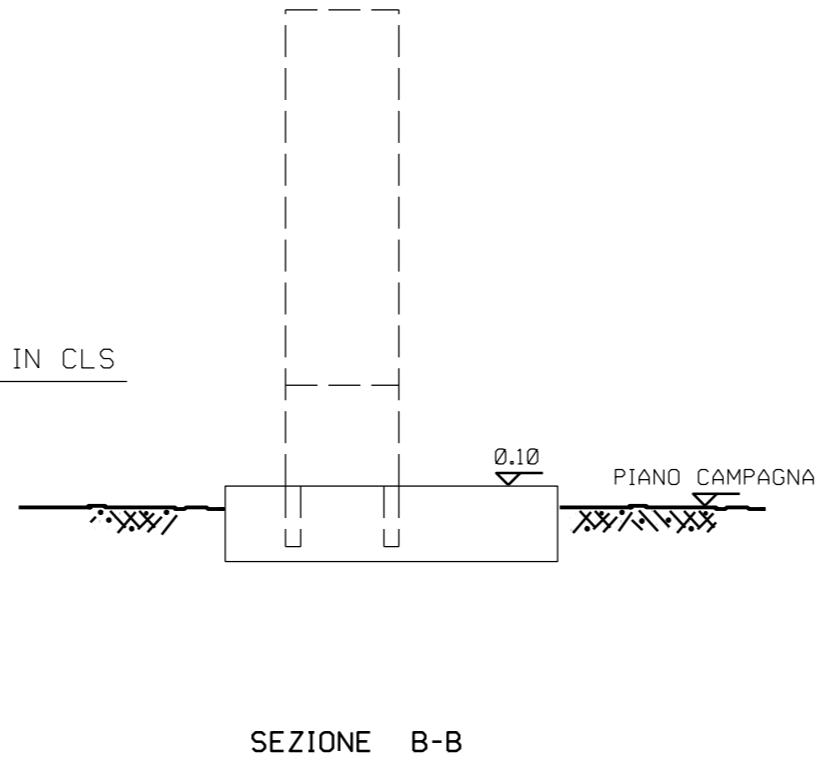


Il presente disegno e' di proprieta' aziendale - La Societa' tutelera' i propri diritti a termine di legge.

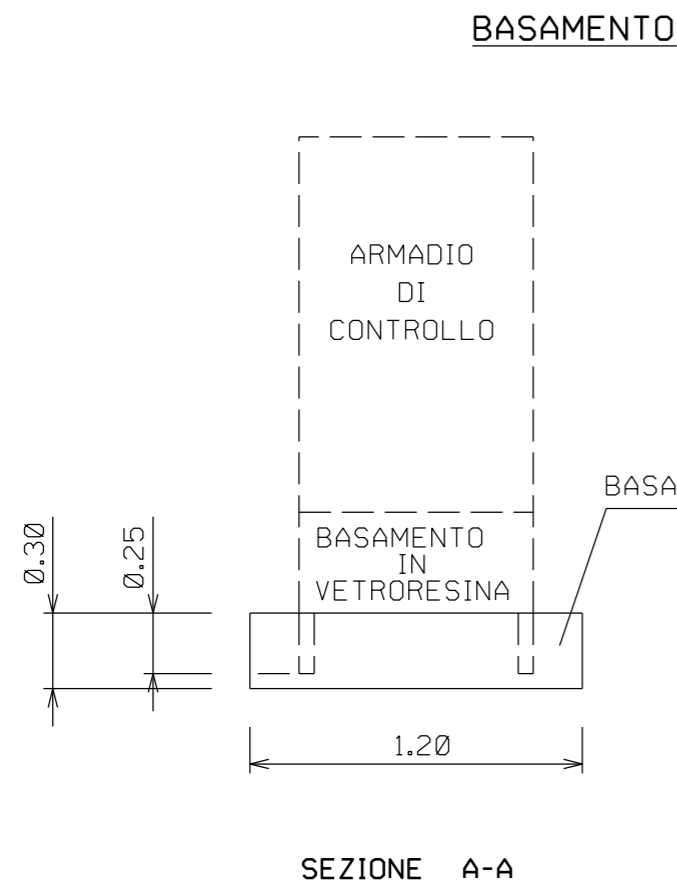

0	APR. 2017	EMISSIONE	L. RICCI	F. MARCHETTI	V. FORLIVESI G. GIOVANNINI			
INDICE	DATA	R E V I S I O N I	ELABORATO	VERIFICATO	APPROVATO			
		PROGETTISTA 	Dis. ST-127					
		Rif. TPIDL: 073670-010-STC-3290-127	Fg. 1 di 1					
Progetto: METANIZZAZIONE SARDEGNA DN 650 (26")/DN 400 (16"), DP 75 bar			Comm.					
			INDICE <table border="1" style="width: 100%; border-collapse: collapse;"> <tr> <td style="width: 10%;">0</td> <td style="width: 10%;"></td> <td style="width: 10%;"></td> <td style="width: 10%;"></td> <td style="width: 10%;"></td> <td style="width: 10%;"></td> </tr> </table>			0		
0								
ARMADIO DI CONTROLLO IN VETRORESINA			Scala					
			Sostituisce il					
			Sostituito dal					

LE MISURE SONO ESPRESSE IN METRI