
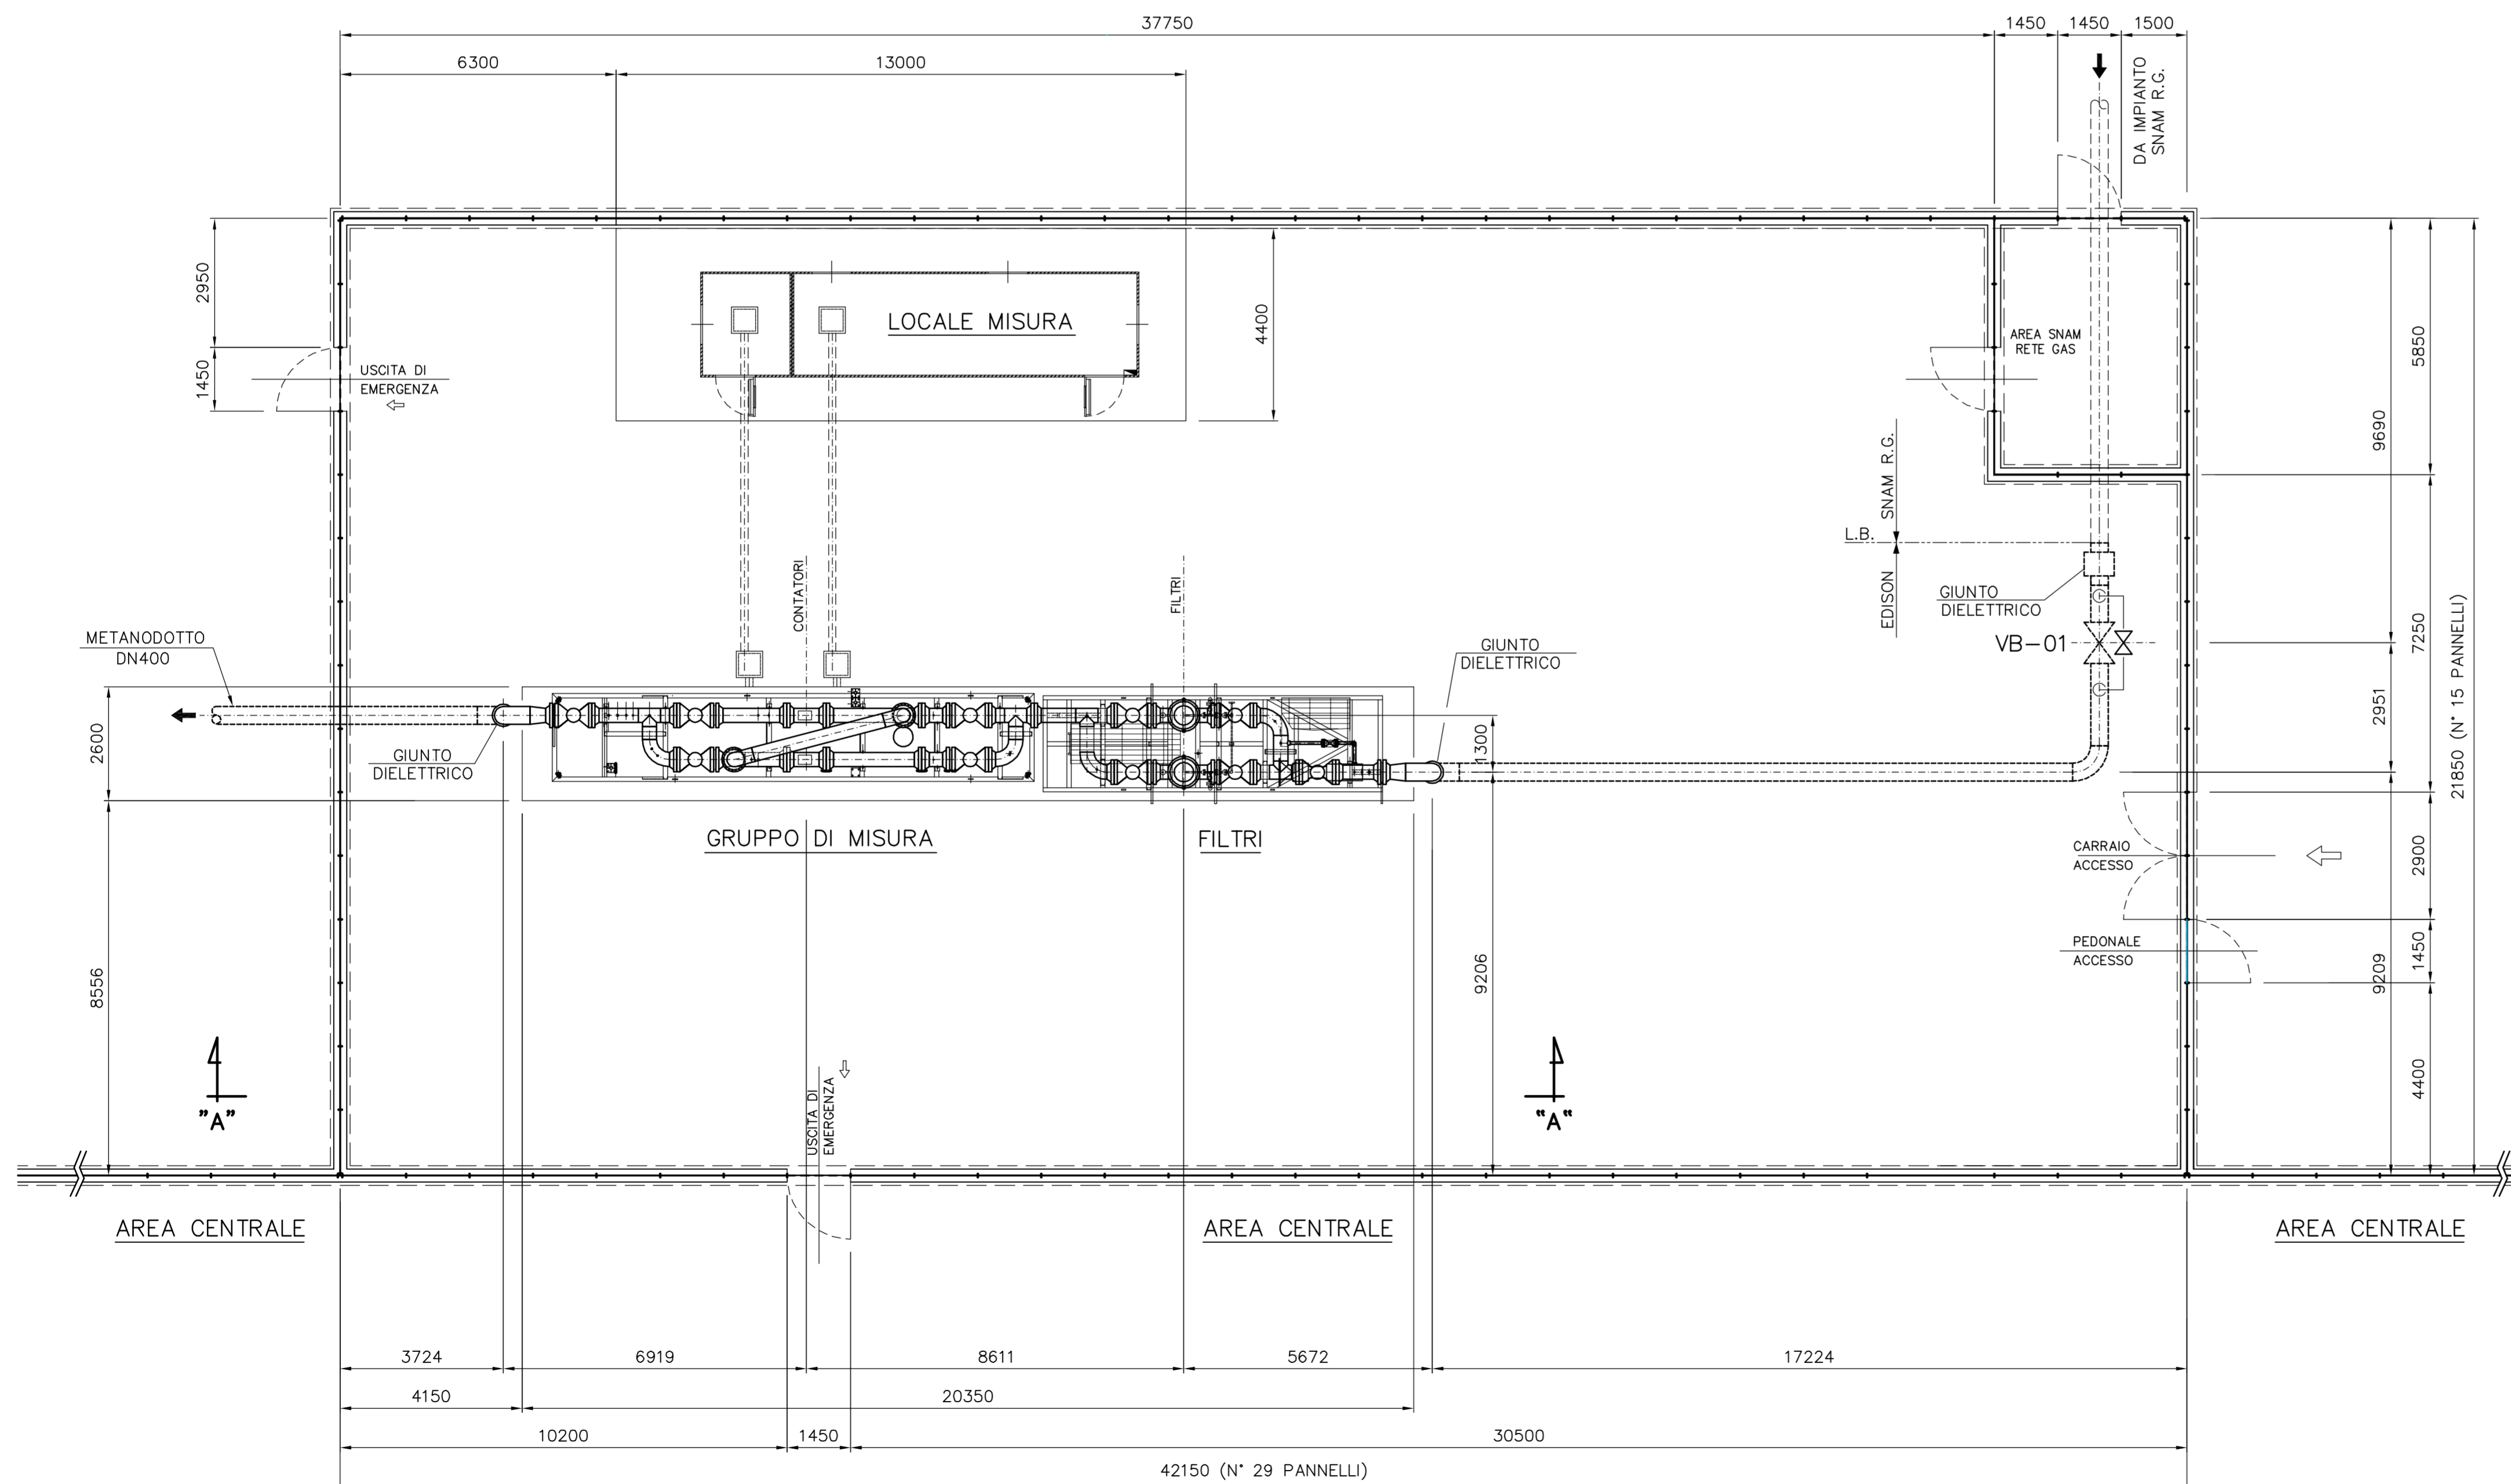


PIANTA Scala 1:100

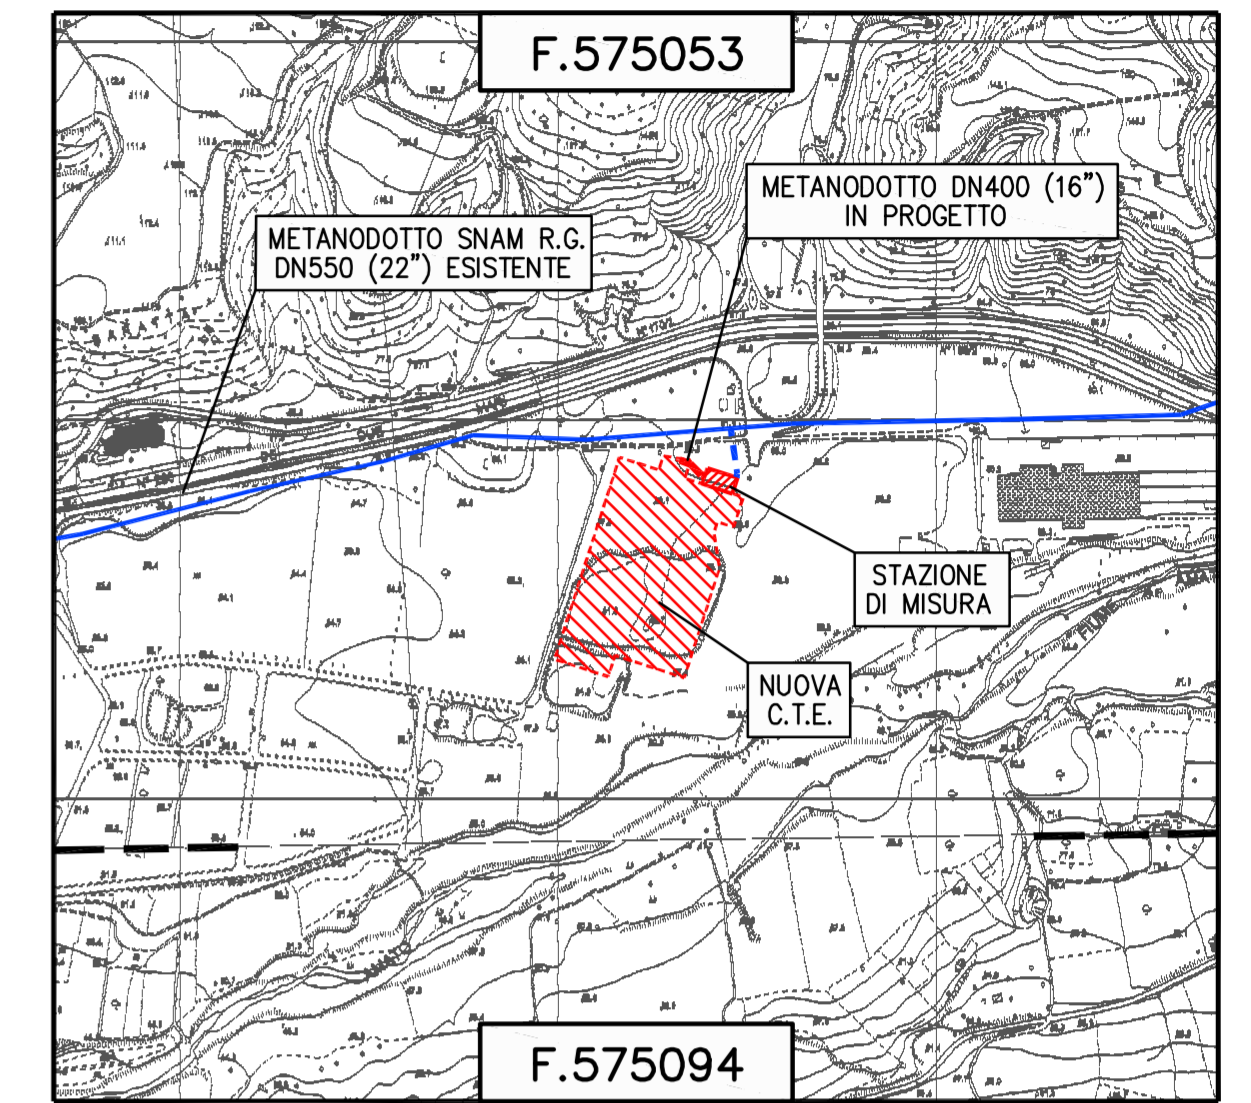

<b>sogepi</b>		TITOLO			
DIS. N°	C690-IM001	PIANTA E SEZIONE			
COMMESSA	FOGLIO	STAZIONE DI MISURA GAS			
C690	1 di 1				
SCALA	PLOTTAGGIO				
1:100					

3					
2					
1					
0	EMISSIONE		13/05/2011	-	MATTABONI
REV.	DESCRIZIONE	DATA	VERIFICATO	APPROVATO	
Rev.	Description	Date	Checked	Approved	

 CODIFICA DOC. / Doc. Number N° 0000000000	IMPIANTO / OPERA Plant	COMMITTENTE Client
	METANODOTTO DI COLLEGAMENTO NUOVA CENTRALE DI PREZENZANO Regione Campania	EDISON