RILIEVO CELERIMETRICO - Scala 1:500

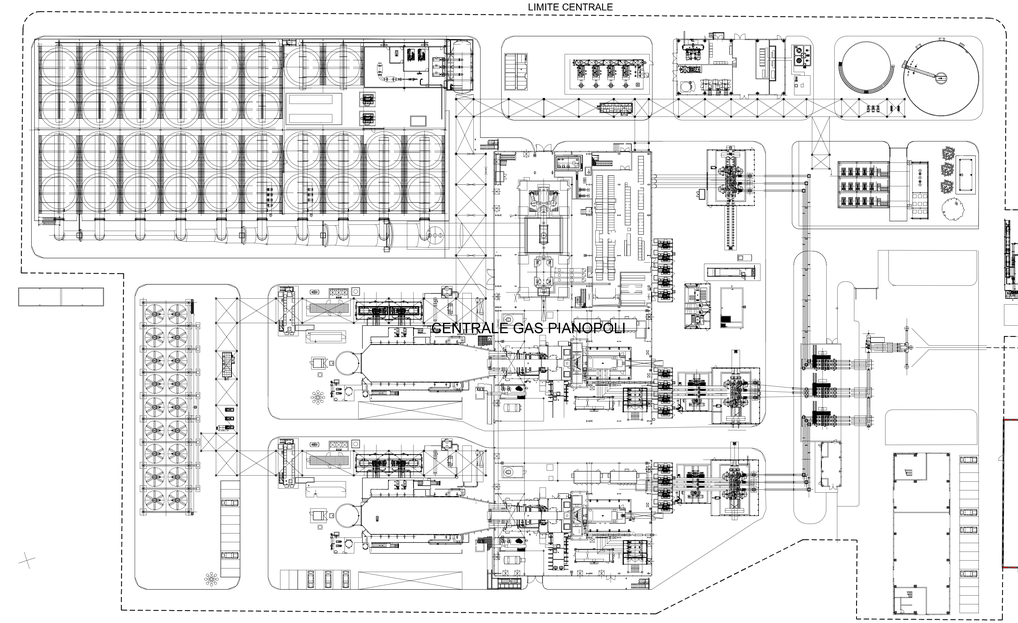

SISTEMA DI RIFERIMENTO
GAUSS - BOAGA ZONA EST

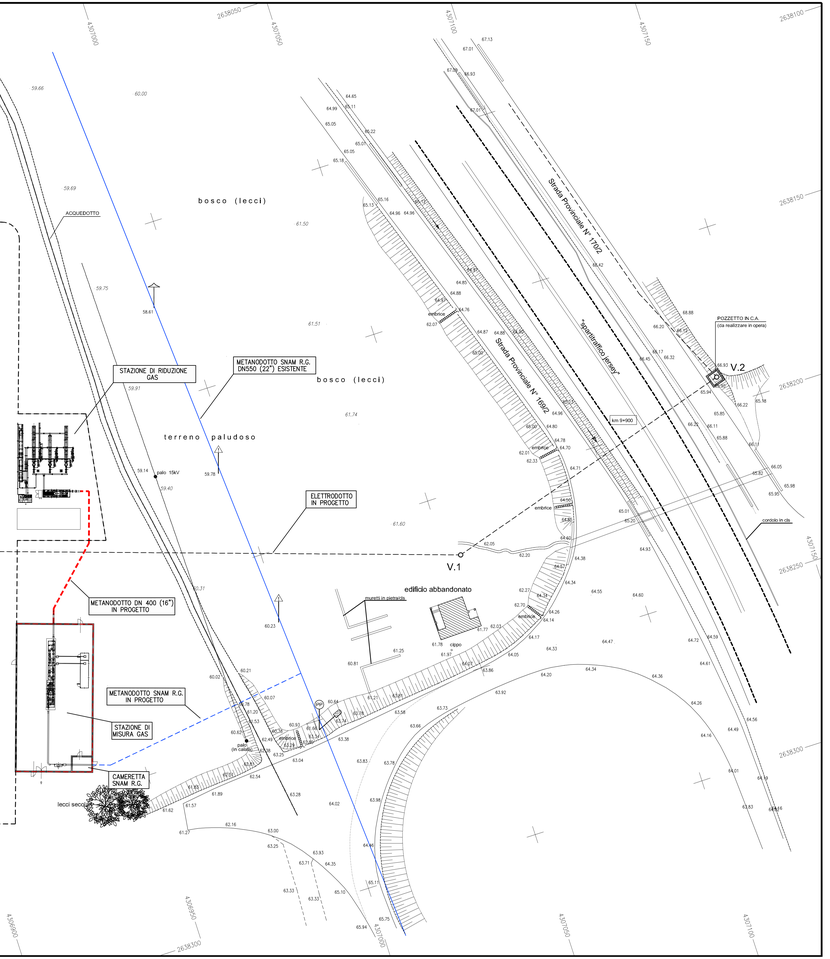

SCALA 1:200.000

DIS. N°	C690–PGB01	RILIEVO CELERIMETRICO SCALA 1:500 STUDIO DI FATTIBILITA'
COMMESSA	TOGLIO	
C690	1 di 1	
SCALA	PLOTTAGGIO	
1:500	1:1	

REV.	DESCRIZIONE	DATA	VERIFICATO	APPROVATO
3				
2				
1				
0	EMISSIONE	13/05/2011	-	METANOMI

IMPIANTO / OPERA	COMMITTENTE
METANODOTTO DI COLLEGAMENTO CENTRALE GAS PIANOPOLI Regione Calabria	EDISON

EDISON
DOCUMENTO N° / Doc. Number
0000000000

File name : C690-PGB01-R0.dwg