
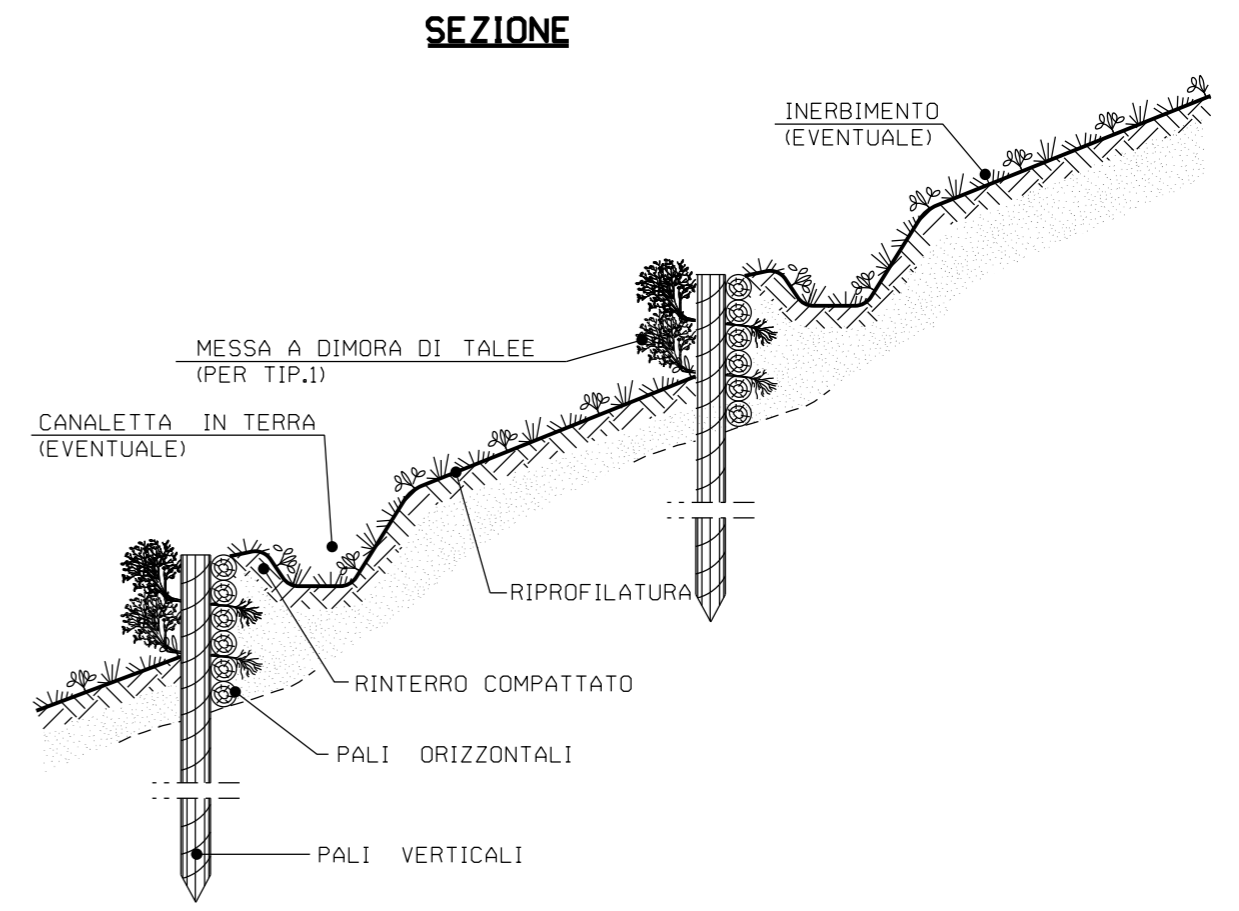
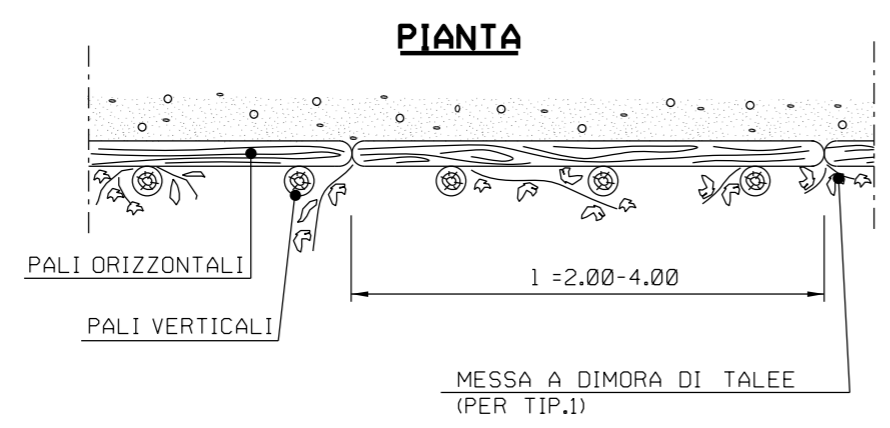


Il presente disegno e' di proprieta' aziendale - La Societa' tutelera' i propri diritti a termine di legge.

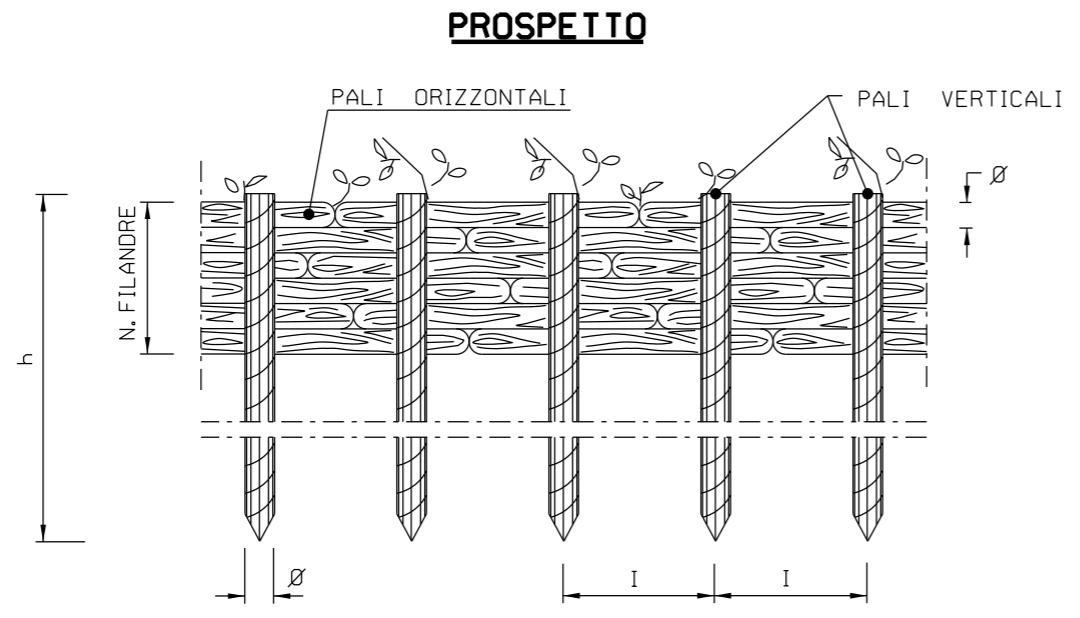

0		APR. 2017	EMISSIONE	L. RICCI	F. MARCHETTI	V. FORLIVESI G. GIOVANNINI
INDICE	DATA	REVISIONI		ELABORATO	VERIFICATO	APPROVATO
			PROGETTISTA			Dis. ST-051
			Rif. TPIDL: 073670-010-STC-3290-051			Fg. 1 di 1
Progetto: METANIZZAZIONE SARDEGNA DN 650 (26")/DN 400 (16"), DP 75 bar						Comm.
						INDICE
						Scala
PALIZZATE DI CONTENIMENTO IN LEGNAME						Sostituisce il
						Sostituito dal

LE MISURE SONO ESPRESSE IN METRI