

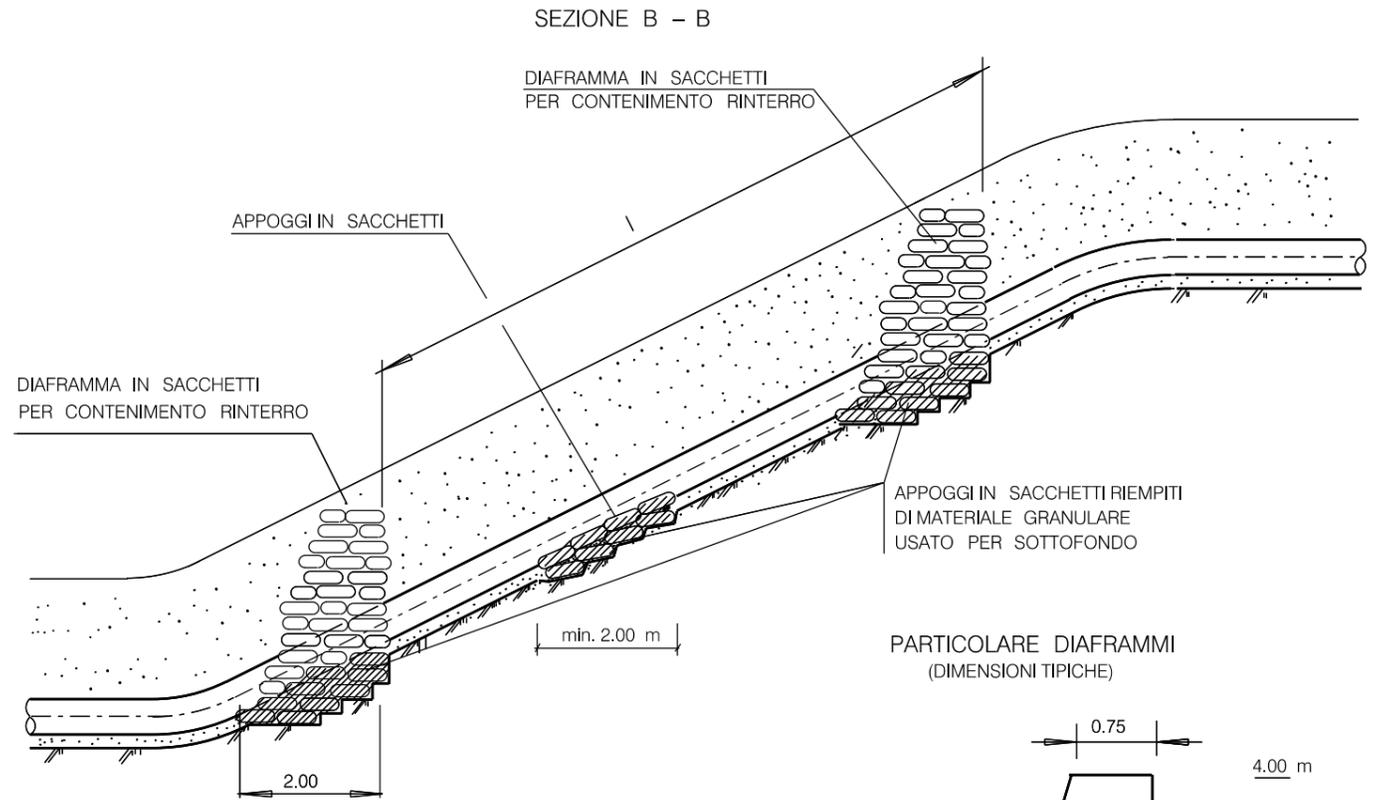



Il presente disegno e' di proprieta' aziendale - La Societa' tutelera' i propri diritti a termine di legge.

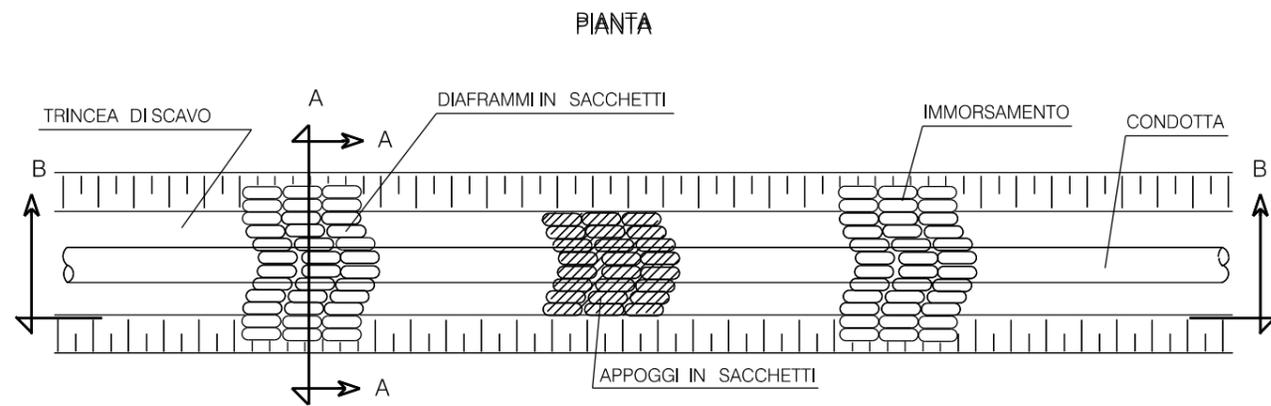

SEZIONE A - A

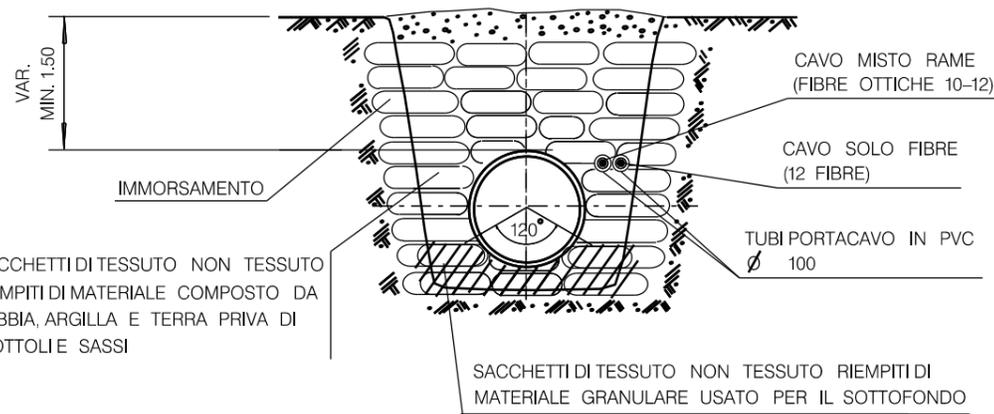

PARTICOLARE DIAFRAMMI (DIMENSIONI TIPICHE)

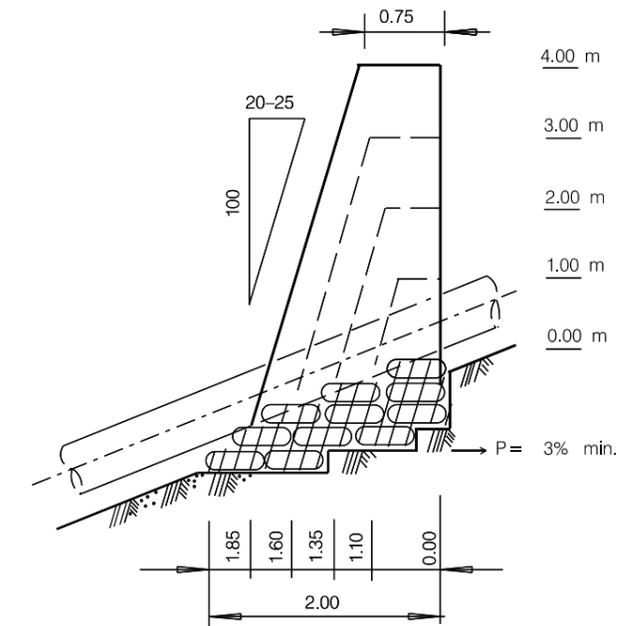

INTERASSE DEI DIAFRAMMI I (m)		
PENDENZE DEL FONDOSCAVO (%)	ARGILLE E LIMI	SABBIE E GHIAIE
< 40%	IN CASI PARTICOLARI	-
40% - 60%	45 - 30	50 - 35
60% - 80%	30 - 20	35 - 25
80% - 100%	20 - 15 (*)	25 - 20 (*)
> 100%	(*)	(*)

(\*) DIAFRAMMI DA UBICARE CONTESTUALMENTE AD OPERE DI CONTENIMENTO PARTICOLARI.

0	APR. 2017	EMISSIONE	L. RICCI	F. MARCHETTI	V. FORLIVESI G. GIOVANNINI		
INDICE	DATA	REVISIONI			ELABORATO	VERIFICATO	APPROVATO
		PROGETTISTA 		Dis. <b>ST-058</b>			
		Rif. TPIDL: 073670-010-STC-3290-058		Fg. <b>1</b> di <b>1</b>			
Progetto: METANIZZAZIONE SARDEGNA DN 650 (26")/DN 400 (16"), DP 75 bar						Comm.	
DIAFRAMMI E APPOGGI IN SACCHETTI						Sostituisce il ..... Sostituito dal .....	