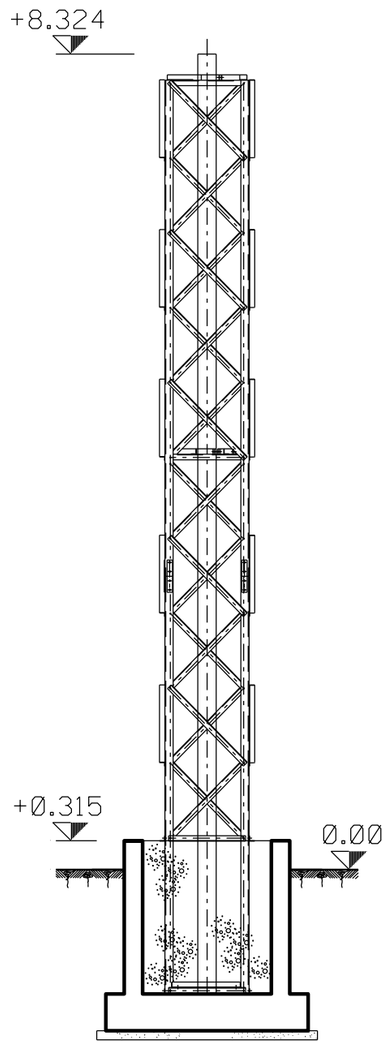

TRALICCIO CANDELA

0	APR. 2017	EMISSIONE	L. RICCI	F.MARCHETTI	V.FORLIVESI G.GIOVANNINI
INDICE	DATA	R E V I S I O N I	ELABORATO	VERIFICATO	APPROVATO

SNAM RETE GAS

PROGETTISTA TechnipFMC

Rif TPIDL: 073670-010-STC-3290-161

Dis. ST-161

Fg. 1 di 1

Progetto:

METANIZZAZIONE SARDEGNA
DN 650 (26")/DN 400 (16")
DN 250 (10")/DN 150 (6"), DP 75 bar

Comm.

INDICE 0

Scala

TRALICCIO CANDELA

Sostituisce il .....
Sostituito dal .....

Il presente disegno e' di proprieta' aziendale - La Societa' tutelera' i propri diritti a termine di legge.