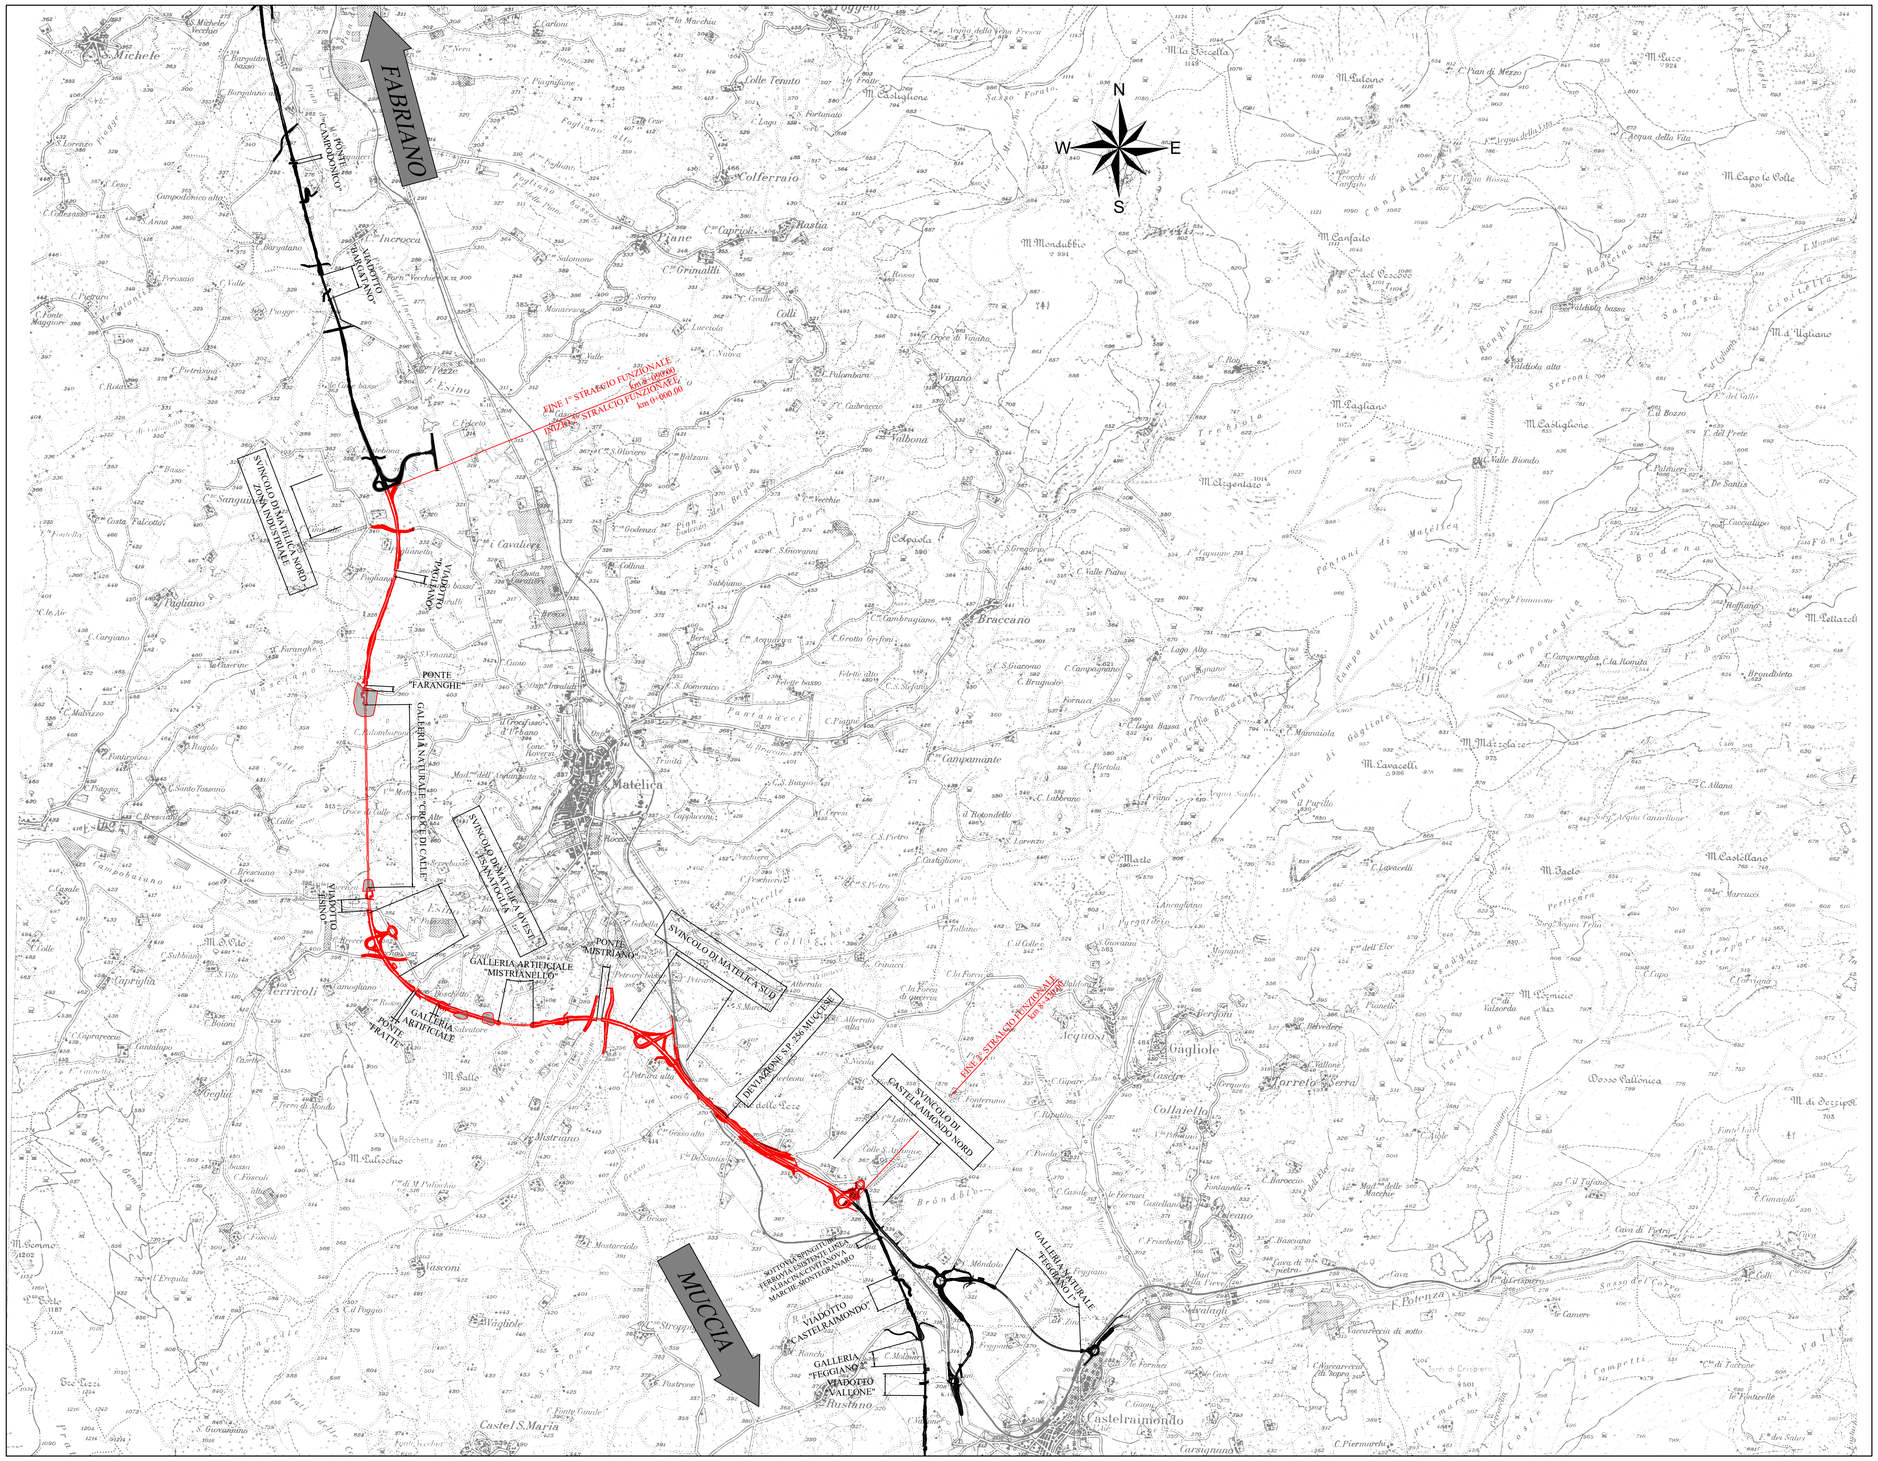
FABRIANO
MUCCIA
N
S
E
W
FINE 1° STRALCIO FUNZIONALE
km 0+000.00
INIZIO 2° STRALCIO FUNZIONALE
km 0+000.00
FINE 2° STRALCIO FUNZIONALE
km 4+000
SVINCOLO DI MATELICA NORD
ZONA INDUSTRIALE
PONTE "FARANGHE"
GALLERIA NATURALE "CROCE DI CALLE"
SVINCOLO DI MATELICA OVEST
SVINCOLO DI MATELICA SUD
GALLERIA ARTIFICIALE "MISTRIANELLO"
PONTE "MISTRIANO"
GALLERIA ARTIFICIALE
PONTE "FRATTE"
DEVIAZIONE S.P. 256 MUCCESE
SVINCOLO DI CASTELRAIMONDO NORD
GALLERIA NATURALE "FEGGIANO I"
SOTTOVIA SPINGITUBO "FERROVIA ESERCITO - LINEA MARCHE-MONTEFIORANO"
VIADOTTO "CASTELRAIMONDO"
GALLERIA "FEGGIANO 2"
VIADOTTO "VALLONE"
Matelica
Braccano
Gagliole
Castelraimondo
Colferraio
Pane
Bastia
Mistriano
Terricoli
Acquosa
Collaiello
Torre di Serra
Castel S.Maria
Rustano
Pugliano
Sanguinetto
Fasconi
Viaghiole
Brandoleto
Neffiano
Camporaglia
Valdiola bassa
Valdiola alta
Valle Biondo
Valbona
Colpola
Bozzo
Castellano
Castellano
Castellano