


Table with columns for vertical curve data: IMBILITE, DIF. DI QUOTA, CURVA, Pendenza. Includes columns for start/end points, elevations, and grades.

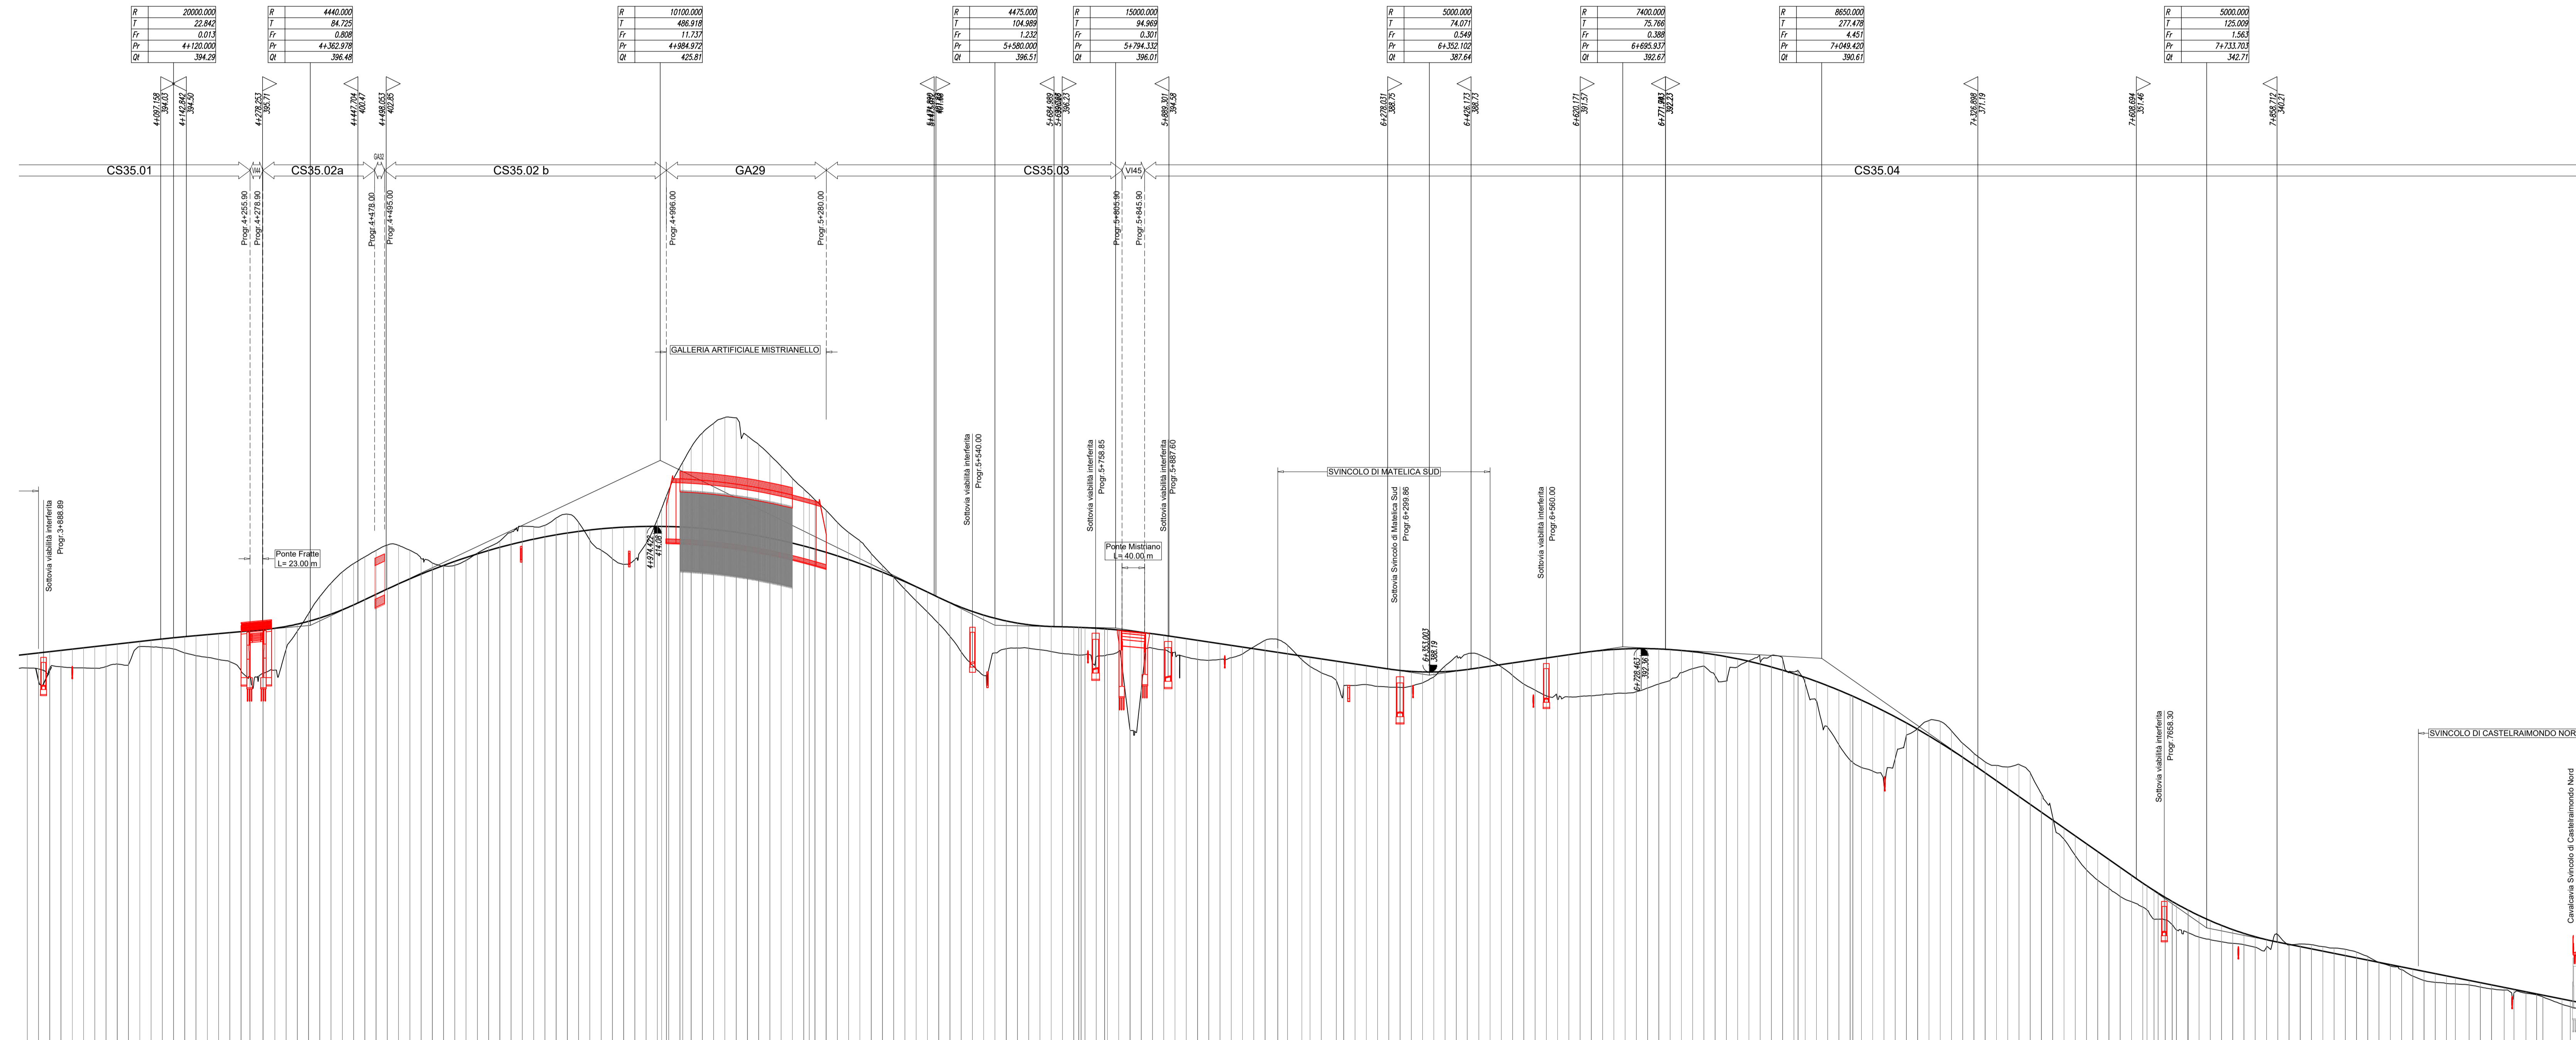

Vertical alignment data table with columns: STAZIONE, QUOTE TERRENO, QUOTE PROGETTO, ETTOMETRICHE. Contains elevation and distance data for every meter of the project length.

Summary table for sections 3 to 84. Columns: NUMERO SEZIONI, DISTANZE PARZIALI, DISTANZE PROGRESSIVE, QUOTE TERRENO, QUOTE PROGETTO, ETTOMETRICHE.

**QUADRILATERO**  
Marche Umbria S.p.A.

**ASSE VIARIO MARCHE-UMBRIA  
E QUADRILATERO DI PENETRAZIONE INTERNA  
MAXI LOTTO 2**  
LAVORI DI COMPLETAMENTO DELLA DIRETTRICE PERUGIA ANCONA:  
SS. 318 DI "VALFABBRICA", TRATTO PIANELLO-VALFABBRICA  
SS. 76 "VAL DESINO", TRATTI FOSSATO VICO - CANCELLI E ALBACINA - SERRA SAN QUIRICO  
"PEDEMONTANA DELLE MARCHE", TRATTO FABRIANO-MUCCIA-SFERCIA.

**PROGETTO ESECUTIVO**

CONTRAENTE GENERALE: **DIRPA 2** s.c.a.r.l. | Il responsabile del Contratto Generale: Ing. Federico Montanari | Il responsabile Integrazioni delle Prestazioni Specialistiche: Ing. Salvatore Lieto

PROGETTAZIONE: Associazione Temporanea di Imprese  
Mandatari: **PROGIN**, **LOMBARDI SA** INGEGNERI CONSULENTI, **LOMBARDI-REICO** INGEGNERIA S.p.A., **SGAI s.r.l.** s.r.l. - P. P. - Perugini & C.

RESPONSABILE DELLA PROGETTAZIONE: Prof. Ing. Antonio Grimaldi  
COORDINATORE GENERALE: Fabrizio Pontoni  
COORDINATORE DELLA SICUREZZA IN FASE DI PROGETTAZIONE: Ing. Michele Casale

**2.1.2 - PEDEMONTANA DELLE MARCHE**  
Secondo stralcio funzionale: Matelica Nord - Matelica sud/Castelramondo nord  
**INQUADRAMENTO DELL'INTERVENTO**  
Profilo longitudinale generale  
Tavola 2 di 2

SCALA: 1:5000/500  
DATA: Febbraio 2017

Code elaborato: E07103212 | E0100000000 | P112103

REV. DATA DESCRIZIONE Redatto Controllato Approvato  
B. Febbraio 2017 Emissione per progetto esecutivo PROGIN C. Di Sesto S. Lieto A. Grimaldi  
C. Febbraio 2017 Aggiornamento per congrua condotta PROGIN C. Di Sesto S. Lieto A. Grimaldi