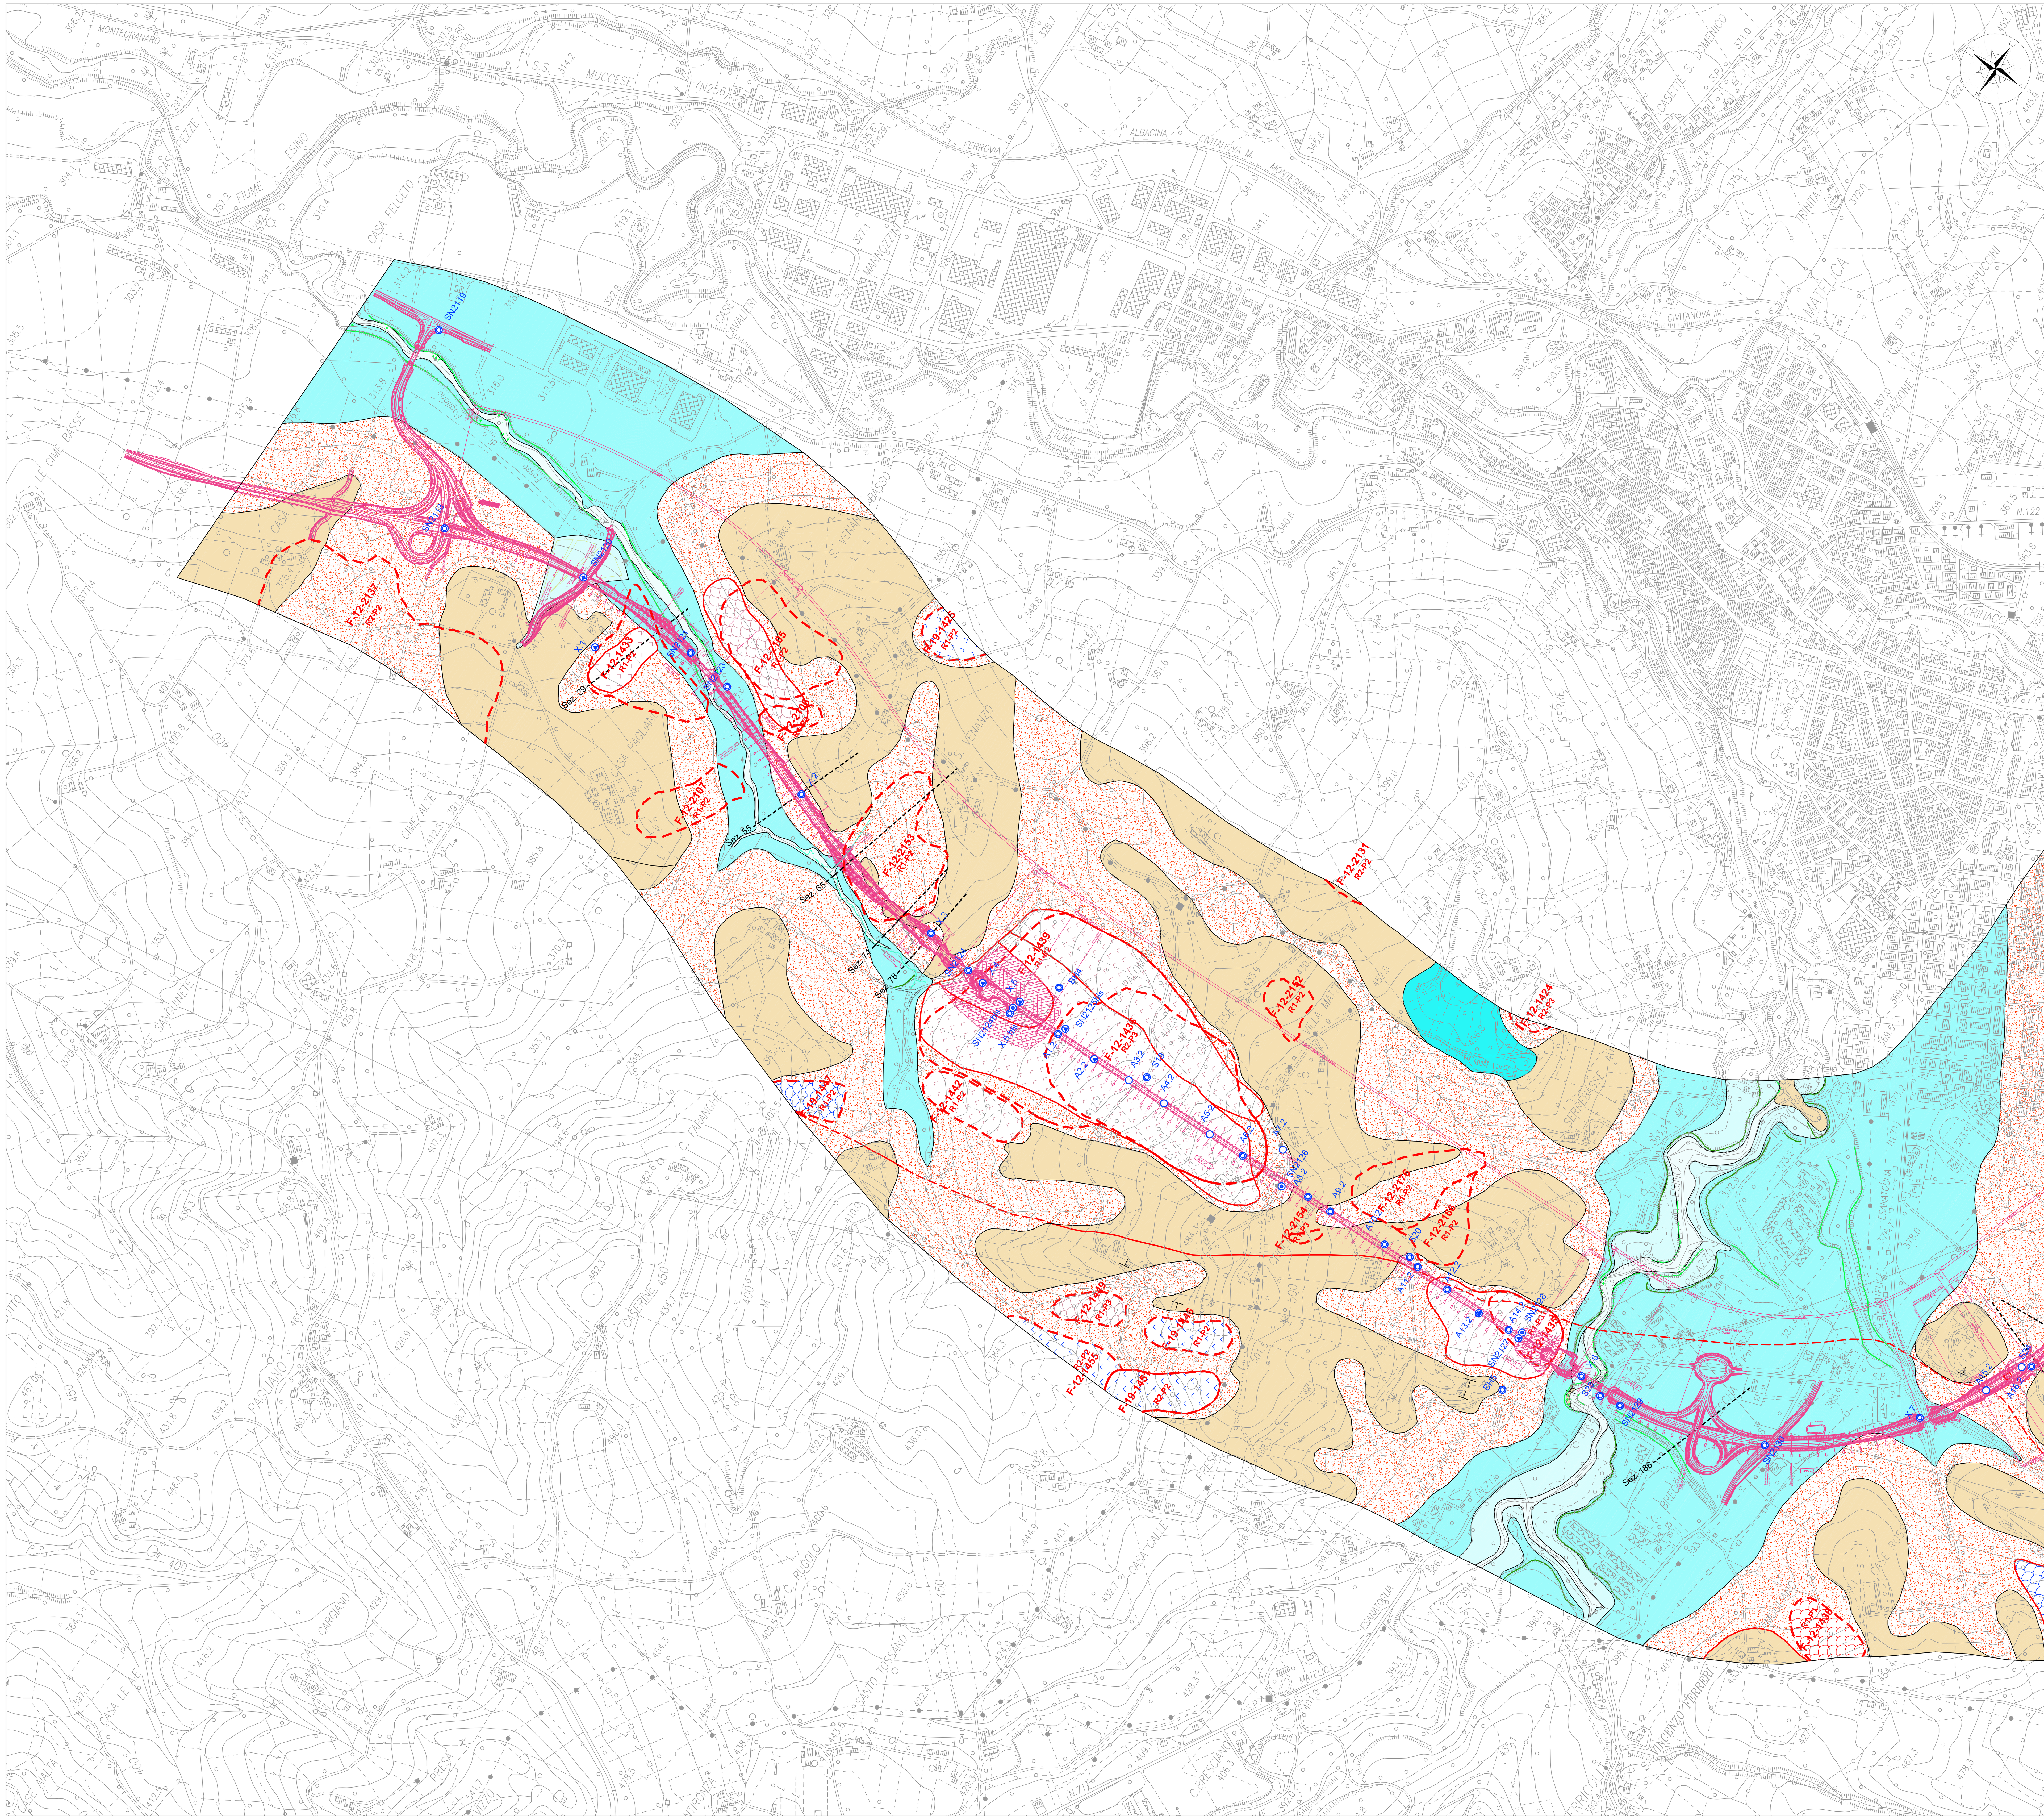

LEGENDA:

Code	Description
Aat	Alluvioni attuali
Are	Alluvioni recenti
Ate	Alluvioni terrazzate
Aate	Alluvioni antiche terrazzate
ec	Depositi eluvio-colluviali

UNITA' DEL SUBSTRATO

- Gessoso solfifera (gesso laminato)–GS
- Gessoso solfifera (argille e marne bituminose)–gsP
- Formazione di Camerino (Associazione pelitica)–PEL
- Formazione di Camerino (Associazione pelitico–arenacea)–PA
- Formazione di Camerino (Associazione arenaceo–pelitica)–AP
- Schlier–SCH

Giacitura degli strati

- incl. 0° – 10°
- Da 10° a 45°
- Da 45° a 80°
- incl. 80° – 90°

Faglia (tratteggiata quando incerta)

Contatto Stratigrafico

Sondaggio a rotazione a carotaggio continuo

Strumentazione foro:

- Piezometro tipo Casagrande
- Piezometro a tubo aperto
- Inclinometro
- Tubazione per prova Down Hole

100 Traccia di sezione

FORME, DEPOSITI E PROCESSI LEGATI ALL'AZIONE DELLA GRAVITA'

Attivo Quiescente

Orlo di scarpata di degradazione e/o di frana

Frane per colamento

- a Attive
- aq Quiescenti

Frane per scorrimento

- a Attive
- aq Quiescenti

F-12-1431 PAI – Regione Marche Perimetrazione aree a rischio idrogeologico per frana

FORME, DEPOSITI E PROCESSI LEGATI ALL'AZIONE DELLE ACQUE CORRENTI SUPERFICIALI

Attivo Quiescente

Orlo di scarpata di erosione fluvio–torrentizia

Intensa erosione laterale di sponda

FORME ANTROPICHE

Orlo di scarpata

100 Sezioni trasversali

	INDAGINI 2000	INDAGINI 2002	INDAGINI 2004	INDAGINI 2007	INDAGINI 2016
Sondaggio		Sn	BHn	SNn	X.n - An.n

QUADRILATERO Marche Umbria S.p.A.

ASSE VIARIO MARCHE-UMBRIA E QUADRILATERO DI PENETRAZIONE INTERNA

MAXI LOTTO 2

LAVORI DI COMPLETAMENTO DELLA DIRETTRICE PERUGIA ANCONA:
SS. 318 DI "VALFABBRICA", TRATTO PIANELLO -VALFABBRICA
SS. 76 "VAL D'ESINO", TRATTI FOSSATO VICO - CANCELLI E ALBACINA - SERRA SAN QUIRICO
"PEDEMONTANA DELLE MARCHE", TRATTO FABRIANO-MUCCIA-SFERCIA.

PROGETTO ESECUTIVO

CONTRAENTE GENERALE: DIRPA 2 s.c.a r.l.

Il responsabile del Contraente Generale: Ing. Federico Montanari

Il responsabile Integrazioni delle Prestazioni Specialistiche: Ing. Salvatore Lieto

PROGETTAZIONE: *Associazione Temporanea di Imprese*

Mandataria: PROGIN S.p.A.

Mandanti: LOMBARDI SA INGEGNERI CONSULENTI; LOMBARDI-REICO INGEGNERIA S.r.l.; SGAI s.r.l. di E.Forlani & C.

RESPONSABILE DELLA PROGETTAZIONE PER L'A.T.I.
Prof. Ing. Antonio Grimaldi

GEOLOGO
Dott. Geol. Fabrizio Pontoni

COORDINATORE DELLA SICUREZZA IN FASE DI PROGETTAZIONE
Ing. Michele Curiale

IL RESPONSABILE DEL PROCEDIMENTO
Ing. Giulio Petrizzelli

2.1.2 - PEDEMONTANA DELLE MARCHE
Secondo stralcio funzionale: Matelica Nord - Matelica sud/Castelraimondo nord
GEOLOGIA E GEOTECNICA
Carta geomorfologica - Lotto 2
Tav. 1 di 2

SCALA: 1:5000

DATA: Aprile 2017

Codice Unico di Progetto (CUP) **F12C03000050021** (Assegnato CIPE 23-12-2015)

Codice elaborato: L0703 | 212 | E | 02 | GE0000 | PLA | 03 | B
(Opera, Tratto, Settore, CEE, WBS, Id. doc., N. prog., Rev.)

Nome File:

REV.	DATA	DESCRIZIONE	Redatto		Controllato	Approvato
A	AGOSTO 2016	EMISSIONE PER CONSEGNA	PROGIN	E. PISTOLESI	F. PONTONI	A. GRIMALDI
B	APRILE 2017	AGGIORNAMENTO P.A.I.	PROGIN	E. PISTOLESI	F. PONTONI	A. GRIMALDI
C						