


STRALCIO PLANIMETRICO - Scala 1:500 -

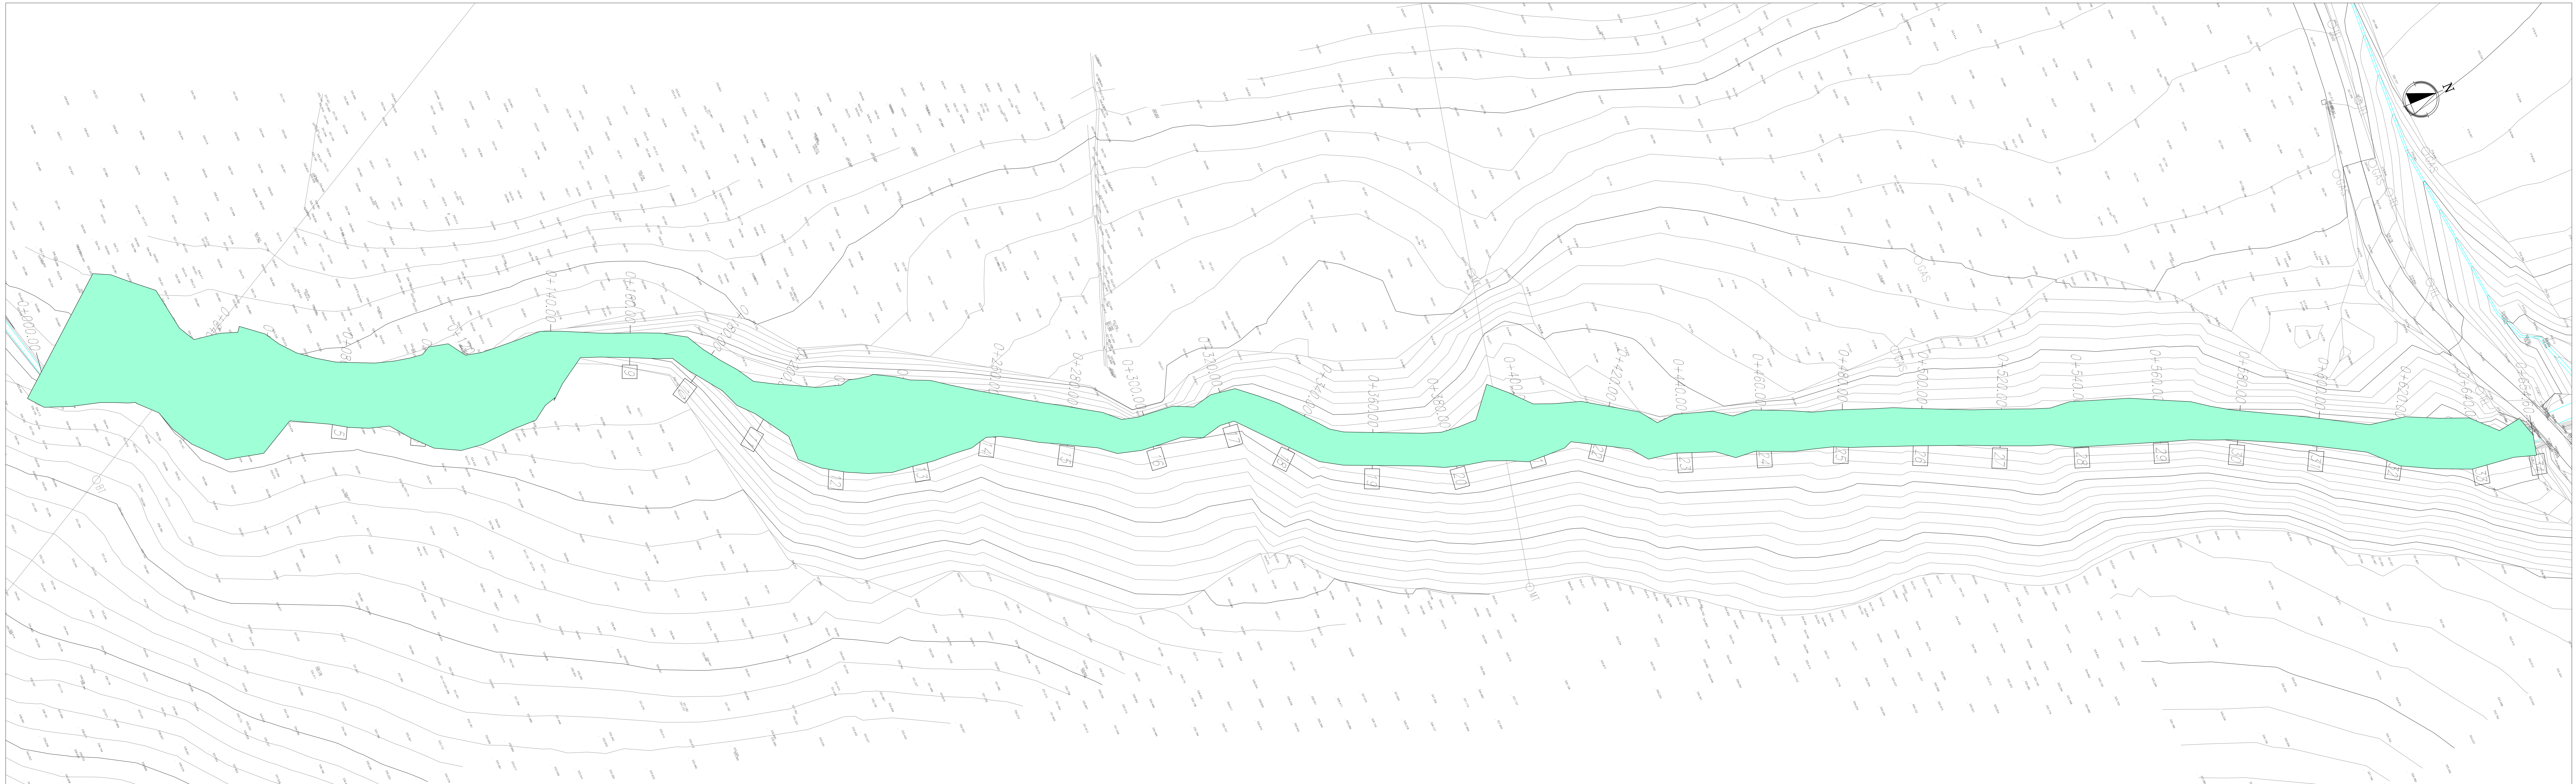

PROFILO LONGITUDINALE - Scala 1:1000/100 -

