



STRALCIO PLANIMETRICO - Scala 1:500 -

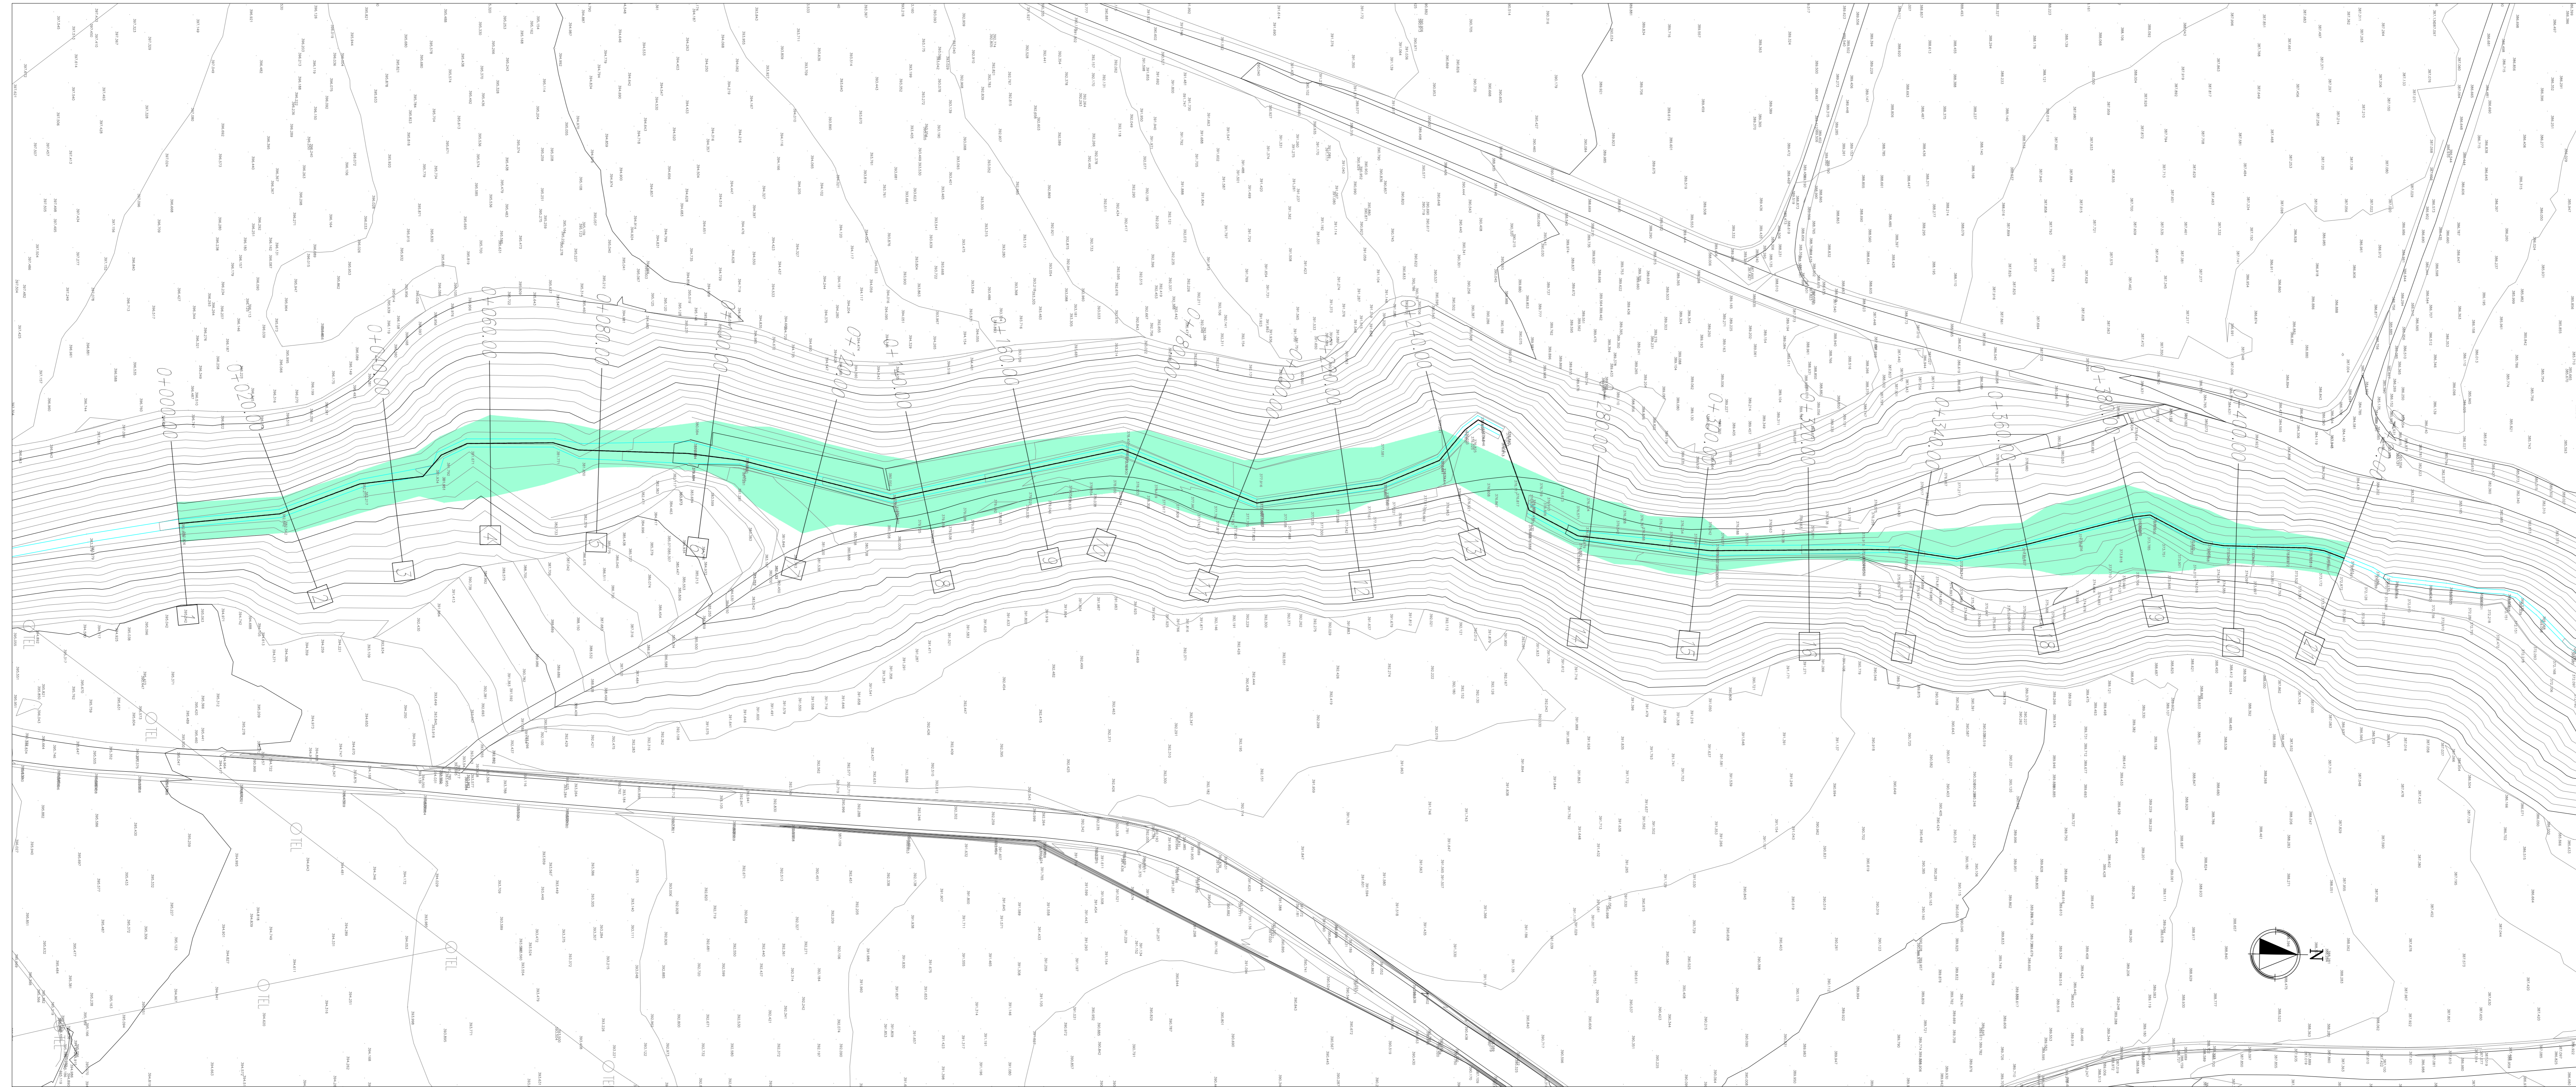

PROFILO LONGITUDINALE - Scala 1:1000/100 -

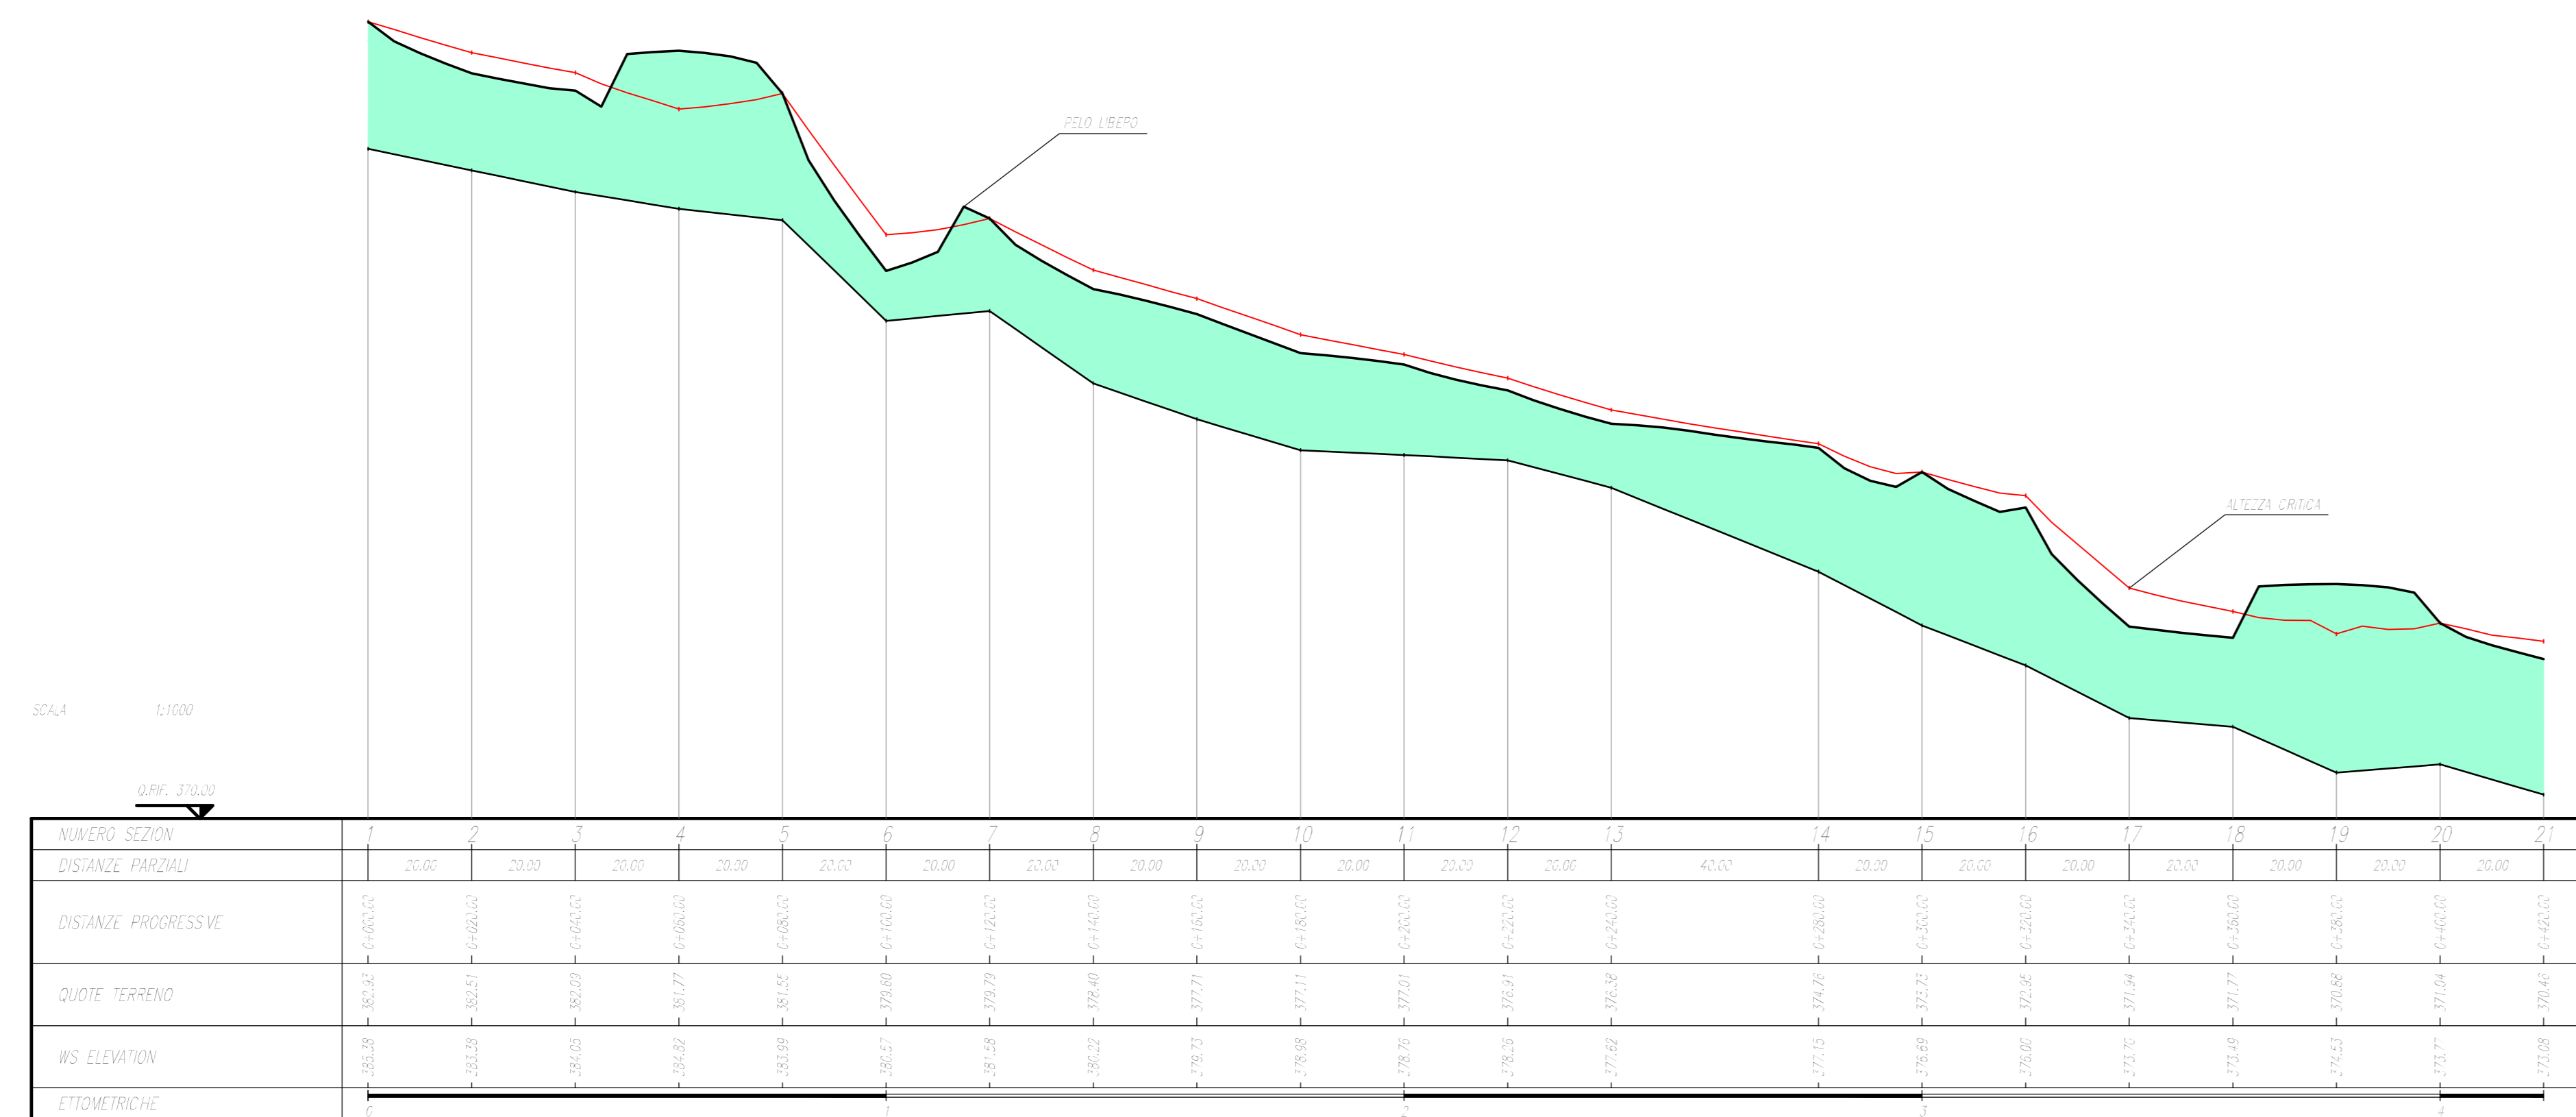

**ASSE VIARIO MARCHE-UMBRIA  
E QUADRILATERO DI PENETRAZIONE INTERNA  
MAXI LOTTO 2**

LAVORI DI COMPLETAMENTO DELLA DIRETRICE PERUGIA ANCONA:  
SS 318 DI "VALFABBRICA", TRATTO PIANELLO-VALFABBRICA  
SS 76 "VAL DESINO", TRATTO FOSSATO VICO - CANCELLI ALBACINA - SERRA SAN QUIRICO  
"PEDEMONTANA DELLE MARCHE", TRATTO FABRIANO-MUCCIA-SFERCIA.

**PROGETTO ESECUTIVO**

<b>CONTRAENTE GENERALE:</b> 	Il responsabile del Contratto Generale: Ing. Federico Montanari	Il responsabile Integrazioni delle Previsioni Specialistiche: Ing. Salvatore Lieto			
<b>PROGETTAZIONE:</b> Associazione Temporanea di Imprese Mandatari: Mandatari:  	RESPONSABILE DELLA PROGETTAZIONE: PER C.A.T. Prof. Ing. Antonio Grimaldi GEOLOGO Dott. Geol. Fabrizio Pontoni COORDINATORE DELLA SICUREZZA IN FASI DI PROGETTAZIONE: Ing. Michele Curiale				
IL RESPONSABILE DEL PROCEDIMENTO: Ing. Giulio Petazzelli					
<b>2.1.2 - PEDEMONTANA DELLE MARCHE</b> Secondo stralcio funzionale: "Maticca Nord - Maticca sud/Castelraimondo nord" IDROLOGIA E IDRAULICA "ATTRAVERSAMENTO IDRAULICO AL KM 5+800 - MISTRIANO PLANIMETRIA E PROFILO ANTE OPERAM		SCALA: VAR DATA: Agosto 2016			
Codice Unico di Progetto (CUP): F12C0300050021 (Assegnato CUP: 23-12-2015)					
Codice elaborato: [0][7][0][3][2][1][2][E][0][3][0][1][0][0][0][1][1][1][0][1][2][A] Nome File: 12032120300001002_A					
REV.	DATA	DESCRIZIONE	Redatto	Controllato	Approvato
A	Agosto 2016	Emissione per progetto esecutivo	PROGIN	E. Abbasciano	S. Lieto
B					A. Grimaldi
C					