
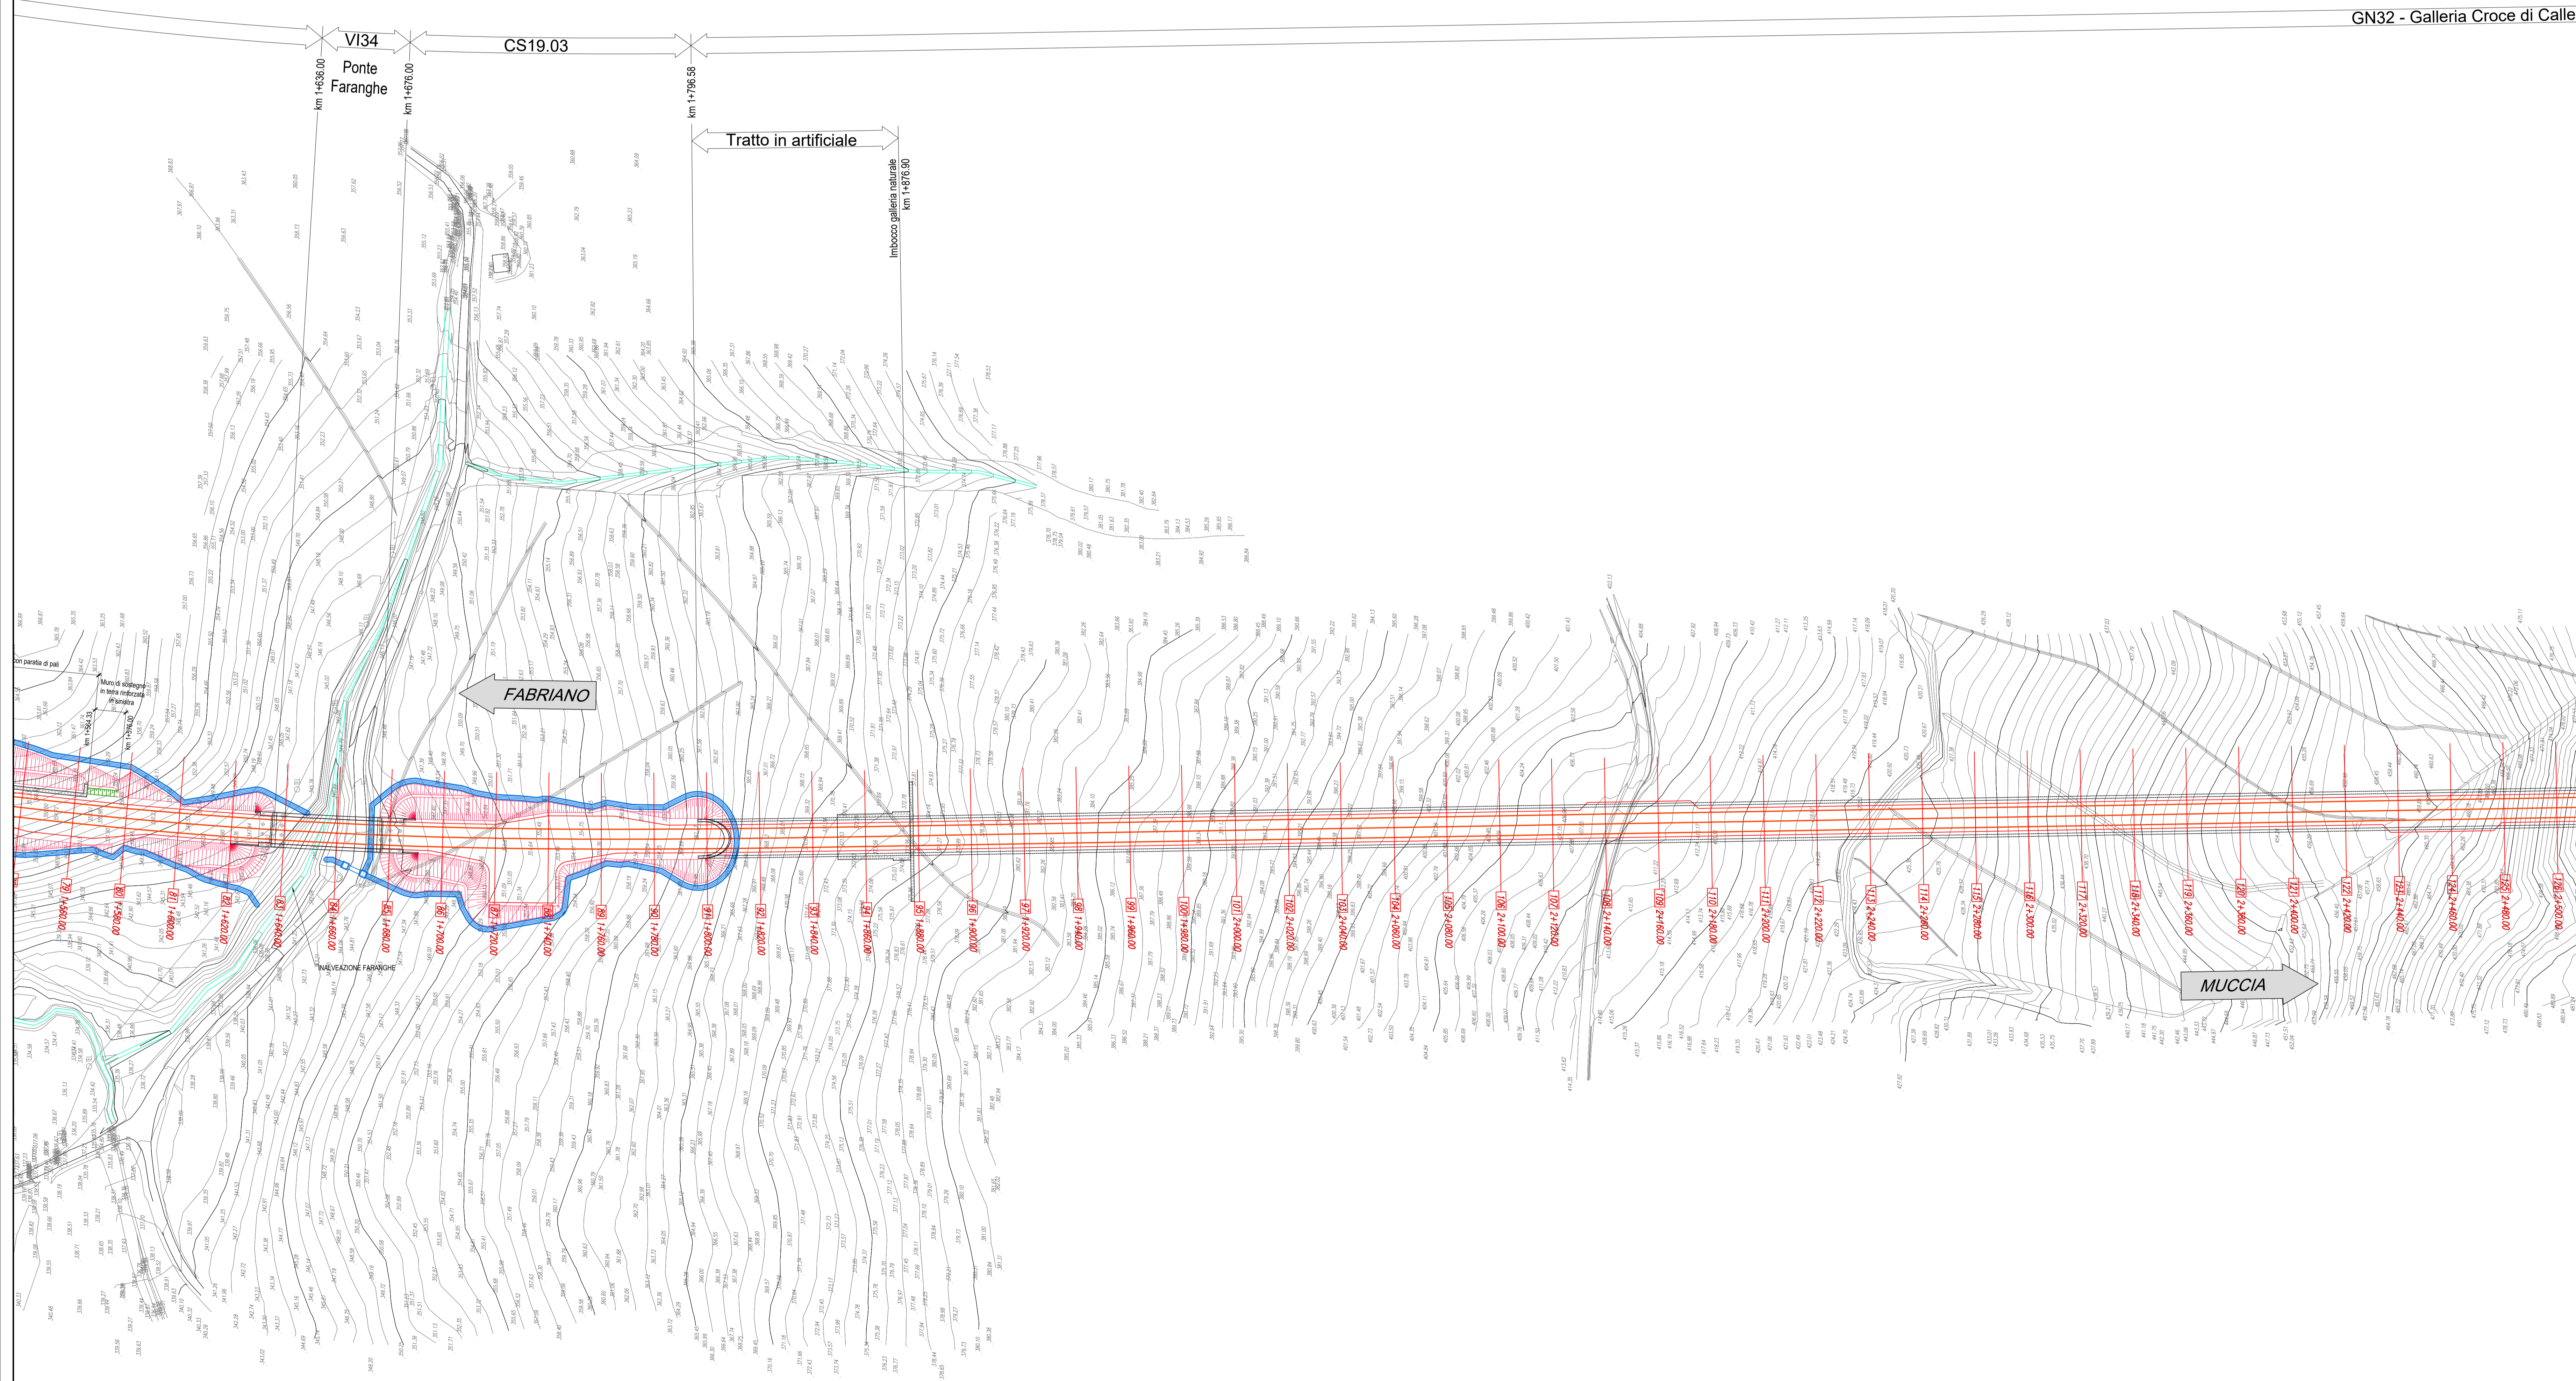
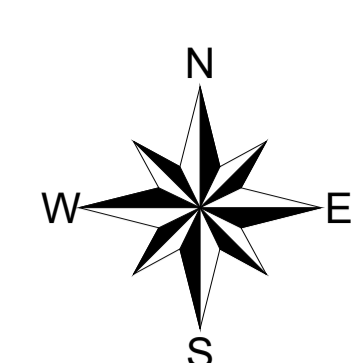


QUADRO D'UNIONE

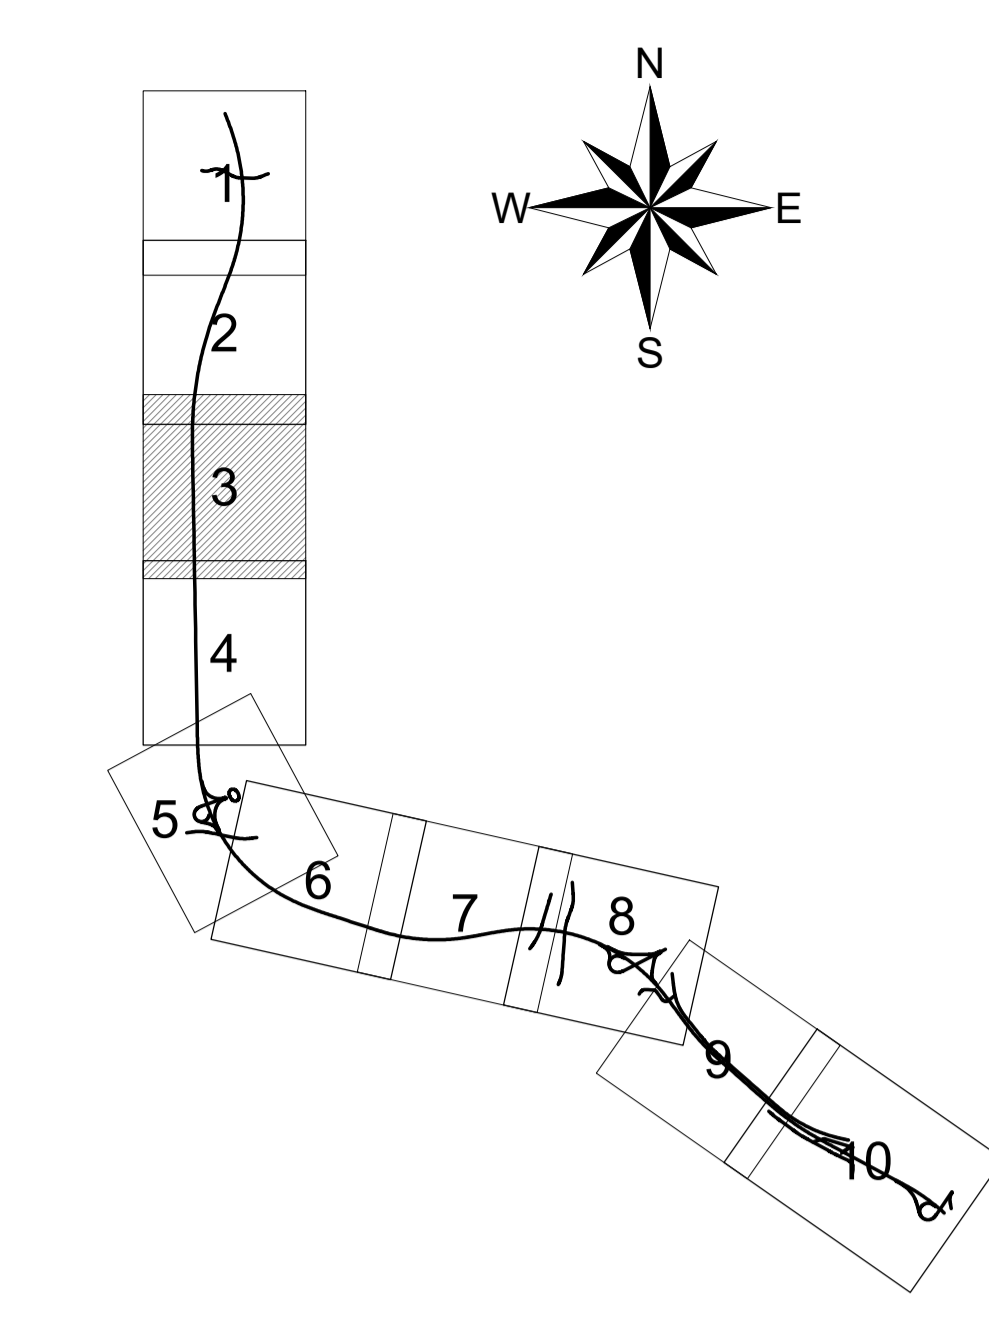

QUADRILATERO
Merche Umbria S.p.A.

**ASSE VIARIO MARCHE-UMBRIA
E QUADRILATERO DI PENETRAZIONE INTERNA
MAXI LOTTO 2**
LAVORI DI COMPLETAMENTO DELLA DIRETTRICE PERUGIA ANCONA:
SS. 318 DI "VALFABRICA", TRATTO PIANELLO-VALFABRICA
SS. 76 "VAL DESINO", TRATTO FOSSATO VICO - CANCELLI E ALBACINA - SERRA SAN QUIRICO
"PEDEMONTANA DELLE MARCHE", TRATTO FABRIANO-MUCCIA-SFERCIA.

PROGETTO ESECUTIVO

CONTRAENTE GENERALE:
DIRPA 2
S.c.a.r.l.

Il responsabile del Contratto Generale:
Ing. Federico Montanari

Il responsabile Integrazioni delle Prestazioni Specialistiche:
Ing. Salvatore Lieto

PROGETTAZIONE: Associazione Temporanea di Imprese
Mandatari: **PROGIN**, **LOMBARDI SA** (INGEGNERI CONSULENTI), **LOMBARDI-REICO** (INGEGNERIA S.p.A.), **SGAI S.p.A.** (INGEGNERIA S.p.A.), **IL R. FORNARI & C.** (INGEGNERIA S.p.A.)

RESPONSABILE DELLA PROGETTAZIONE:
Prof. Ing. Antonio Grimaldi
GEOLOGO
Dist. Cons. Fabrizio Pontoni
COORDINATORE DELLA SICUREZZA IN FASE DI PROGETTAZIONE
Ing. Michele Casale

IL RESPONSABILE DEL PROCEDIMENTO:
Ing. Giulio Pennzelloni

2.1.2 - PEDEMONTANA DELLE MARCHE
Secondo stralcio funzionale: Matelica Nord - Matelica sud/Castraimondo nord
PROGETTO STRADALE
Planimetria di progetto da Km 1+680 a Km 2+460

SCALA:
1:1000
DATA:
Novembre 2016

Codice Unico di Progetto (CUP): **F12C0300050021** (Assegnato CUP: 23-12-2015)

Codice elaborato: [07]03[21]2[E]06[C]S1000[P]14[21]8
Note file: 21206C0300050021-10c

REV.	DATA	DESCRIZIONE	Redatto	Controllato	Approvato
A	Agosto 2016	Emissione del progetto esecutivo	PROGIN	C. Di Sesto	A. Grimaldi
B	Novembre 2016	Emissione a seguito istruzione ANAS del 19/10/2016	PROGIN	C. Di Sesto	S. Lieto
C					A. Grimaldi