

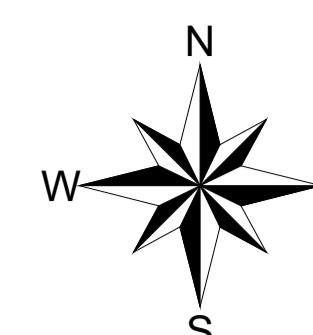


QUADRO D'UNIONE

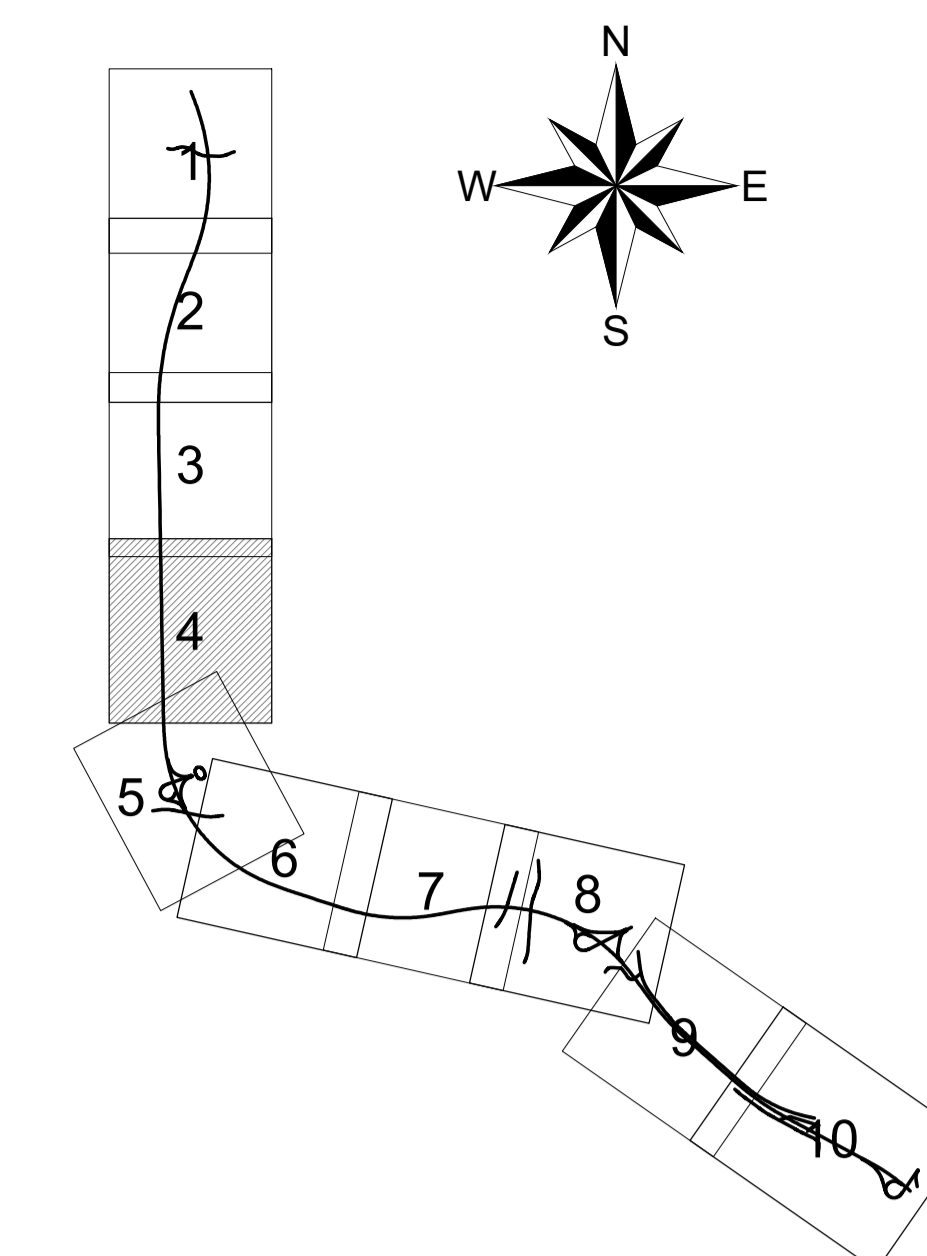

GN32 - Galleria Croce di Calle

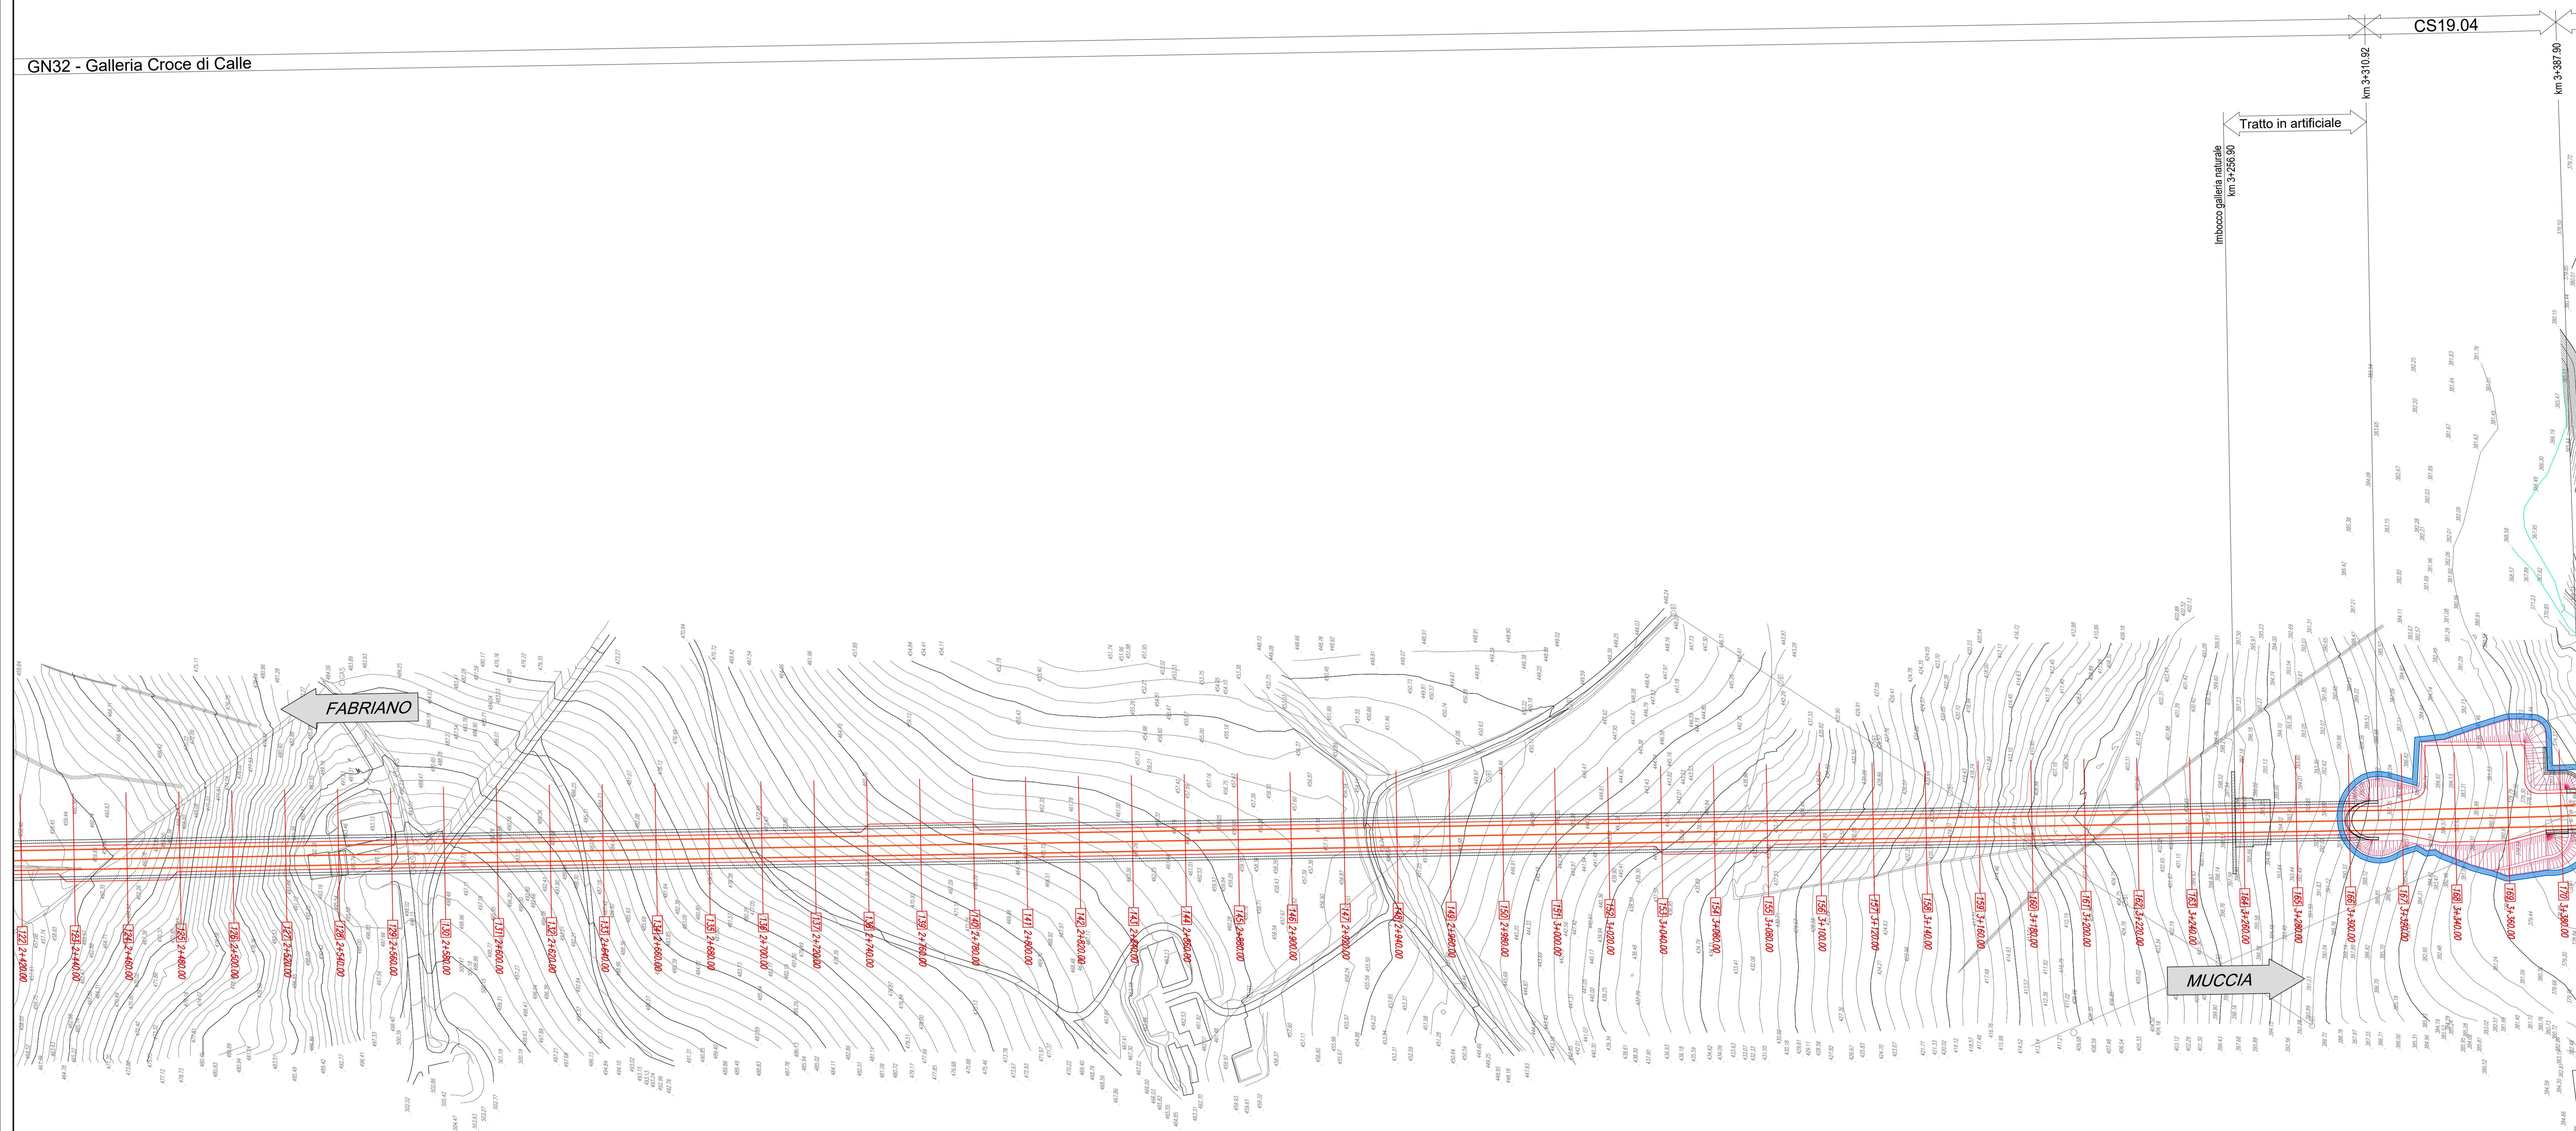

ASSE VIARIO MARCHE-UMBRIA E QUADRILATERO DI PENETRAZIONE INTERNA MAXI LOTTO 2

LAVORI DI COMPLETAMENTO DELLA DIRETTRICE PERUGIA ANCONA: SS. 318 DI "VALFABBRICA", TRATTO PIANELLO-VALFABBRICA SS. 76 "VAL D'ESINO", TRATTI FOSSATO VICO - CANCELLI E ALBACINA - SERRA SAN QUIRICO "PEDEMONTANA DELLE MARCHE", TRATTO FABRIANO-MUCCIA-SFERCIA.

PROGETTO ESECUTIVO

CONTRAENTE GENERALE: DIRPA 2 s.c.a.r.l.	<i>Il responsabile del Contratto Generale:</i> Ing. Federico Montanari	<i>Il responsabile Integrazioni delle Prestazioni Specialistiche:</i> Ing. Salvatore Lieto
---	---	---

PROGETTAZIONE: Associazione Temporanea di Imprese Mandatario: PROGIN	Mandatari: LOMBARDI SA INGEGNERI CONSULENTI LOMBARDI-REICO INGEGNERIA S.R.L. SGAI S.p.A. ING. F. FORNARI & C. INGEGNERIA S.R.L.
---	---

RESPONSABILE DELLA PROGETTAZIONE: Prof. Ing. Antonio Grimaldi INGEGNERE ROMA COORDINATORE DELLA SICUREZZA IN FASE DI PROGETTAZIONE Ing. Michele Casale	 Prof. Ing. Antonio Grimaldi INGEGNERE ROMA	 Fabrizio PONTONI Geologo Specialista N. 179 ALBO SEZIONE A	 Michele CASALE INGEGNERE ROMA
--	--	---	---

IL RESPONSABILE DEL PROCEDIMENTO: Ing. Giulio Penzelli	
--	--

2.1.2 - PEDEMONTANA DELLE MARCHE Secondo stralcio funzionale: Matelica Nord - Matelica sud/Castelraimondo nord PROGETTO STRADALE Planimetria di progetto da Km 2+460 a Km 3+360	SCALA: 1:1000 DATA: Novembre 2016
--	--

Codice Unico di Progetto (CUP): **F12C0300050021** (Assegnato CUP: 23-12-2015)

Codice elaborato:	Opera	Tratto	Simbolo	CSE	MMO	TS	NO	TS	NO
	[1][0][7][0][3]	[2][1][2]	[E][0][0]	[C][S][0][0][0]	[P][1][4]	[2][1][0]			

Note: **NO: F12C0300050021-10c**

REV.	DATA	DESCRIZIONE	Redatto	Controllato	Approvato
A	Agosto 2016	Emissione del progetto esecutivo	PROGIN	C. Di Sesto	S. Lieto
B	Novembre 2016	Emissione a seguito istruzione ANAS del 19/10/2016	PROGIN	C. Di Sesto	S. Lieto
C					A. Grimaldi