


QUADRO D'UNIONE

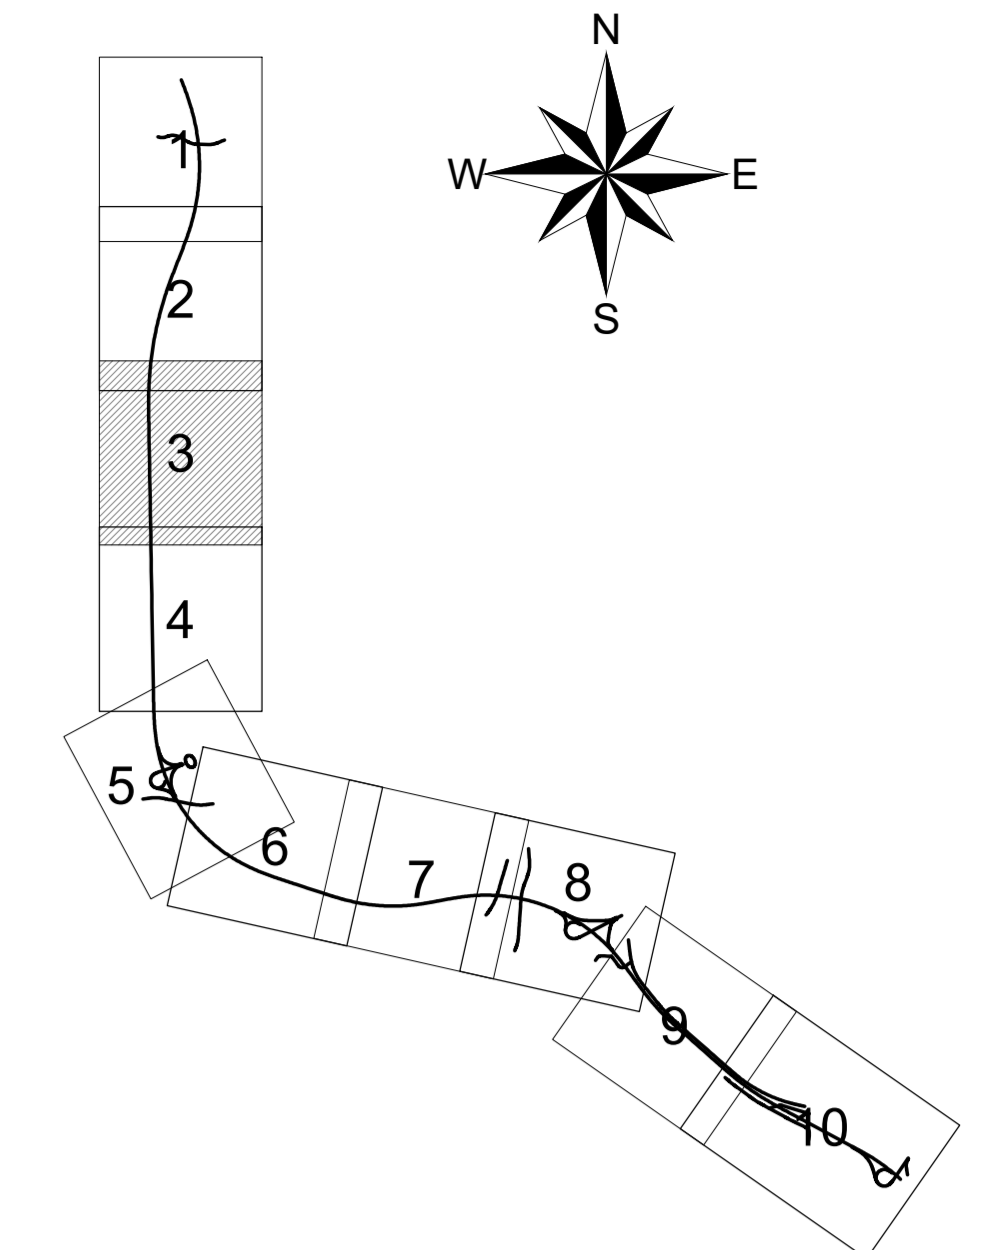

LEGENDA

- DIREZIONE LINEE DI FLUSSO FOSSI DI GUARDIA
- DIREZIONE LINEE DI FLUSSO ACQUE DI PIATTAFORMA
- RECAPITI
- POZZETTI DI SCAMBIO
- IMPLUVIO
- POZZETTO DI SALTO

SMALTIMENTO ACQUE DI PIATTAFORMA IN RILEVATO

- COLLETTORE IN PVC #315
- COLLETTORE IN PVC #400
- COLLETTORE IN PVC #500
- COLLETTORE IN PVC #630

SMALTIMENTO ACQUE DI PIATTAFORMA IN TRINCEA

- ZANELLA IN CLS SENZA COLLETTORE
- COLLETTORE IN PVC #315
- COLLETTORE IN PVC #400
- COLLETTORE IN PVC #500
- COLLETTORE IN PVC #630

SMALTIMENTO ACQUE DI PIATTAFORMA SU VIADOTTI

- COLLETTORE IN PVC #315
- COLLETTORE IN PVC #400
- COLLETTORE IN PVC #500
- COLLETTORE IN PVC #630

SMALTIMENTO ACQUE IN GALLERIA

- COLLETTORE ACQUE DI PIATTAFORMA #400 IN PVC
- COLLETTORE ACQUE DI DRENAGGIO #300 IN PVC
- COLLETTORE ACQUE DI PERCOLAZIONE #400 MICROFORATURA IN CLS


IMPIANTO DI TRATTAMENTO ACQUE DI PRIMA PIOGGIA

INALVEAZIONI

- F0 FOSSO DI GUARDIA 30x30x30
- F1 FOSSO DI GUARDIA 50x50x50
- F2 FOSSO DI GUARDIA 60x60x60
- F3 FOSSO DI GUARDIA 80x80x80
- F4 FOSSO DI GUARDIA 100x100x100
- FT FOSSO DISPERGENTE 50x50x50

QUOTA SCORRIMENTO

- CANALETTA RETT. 40x40 TESTA MURO

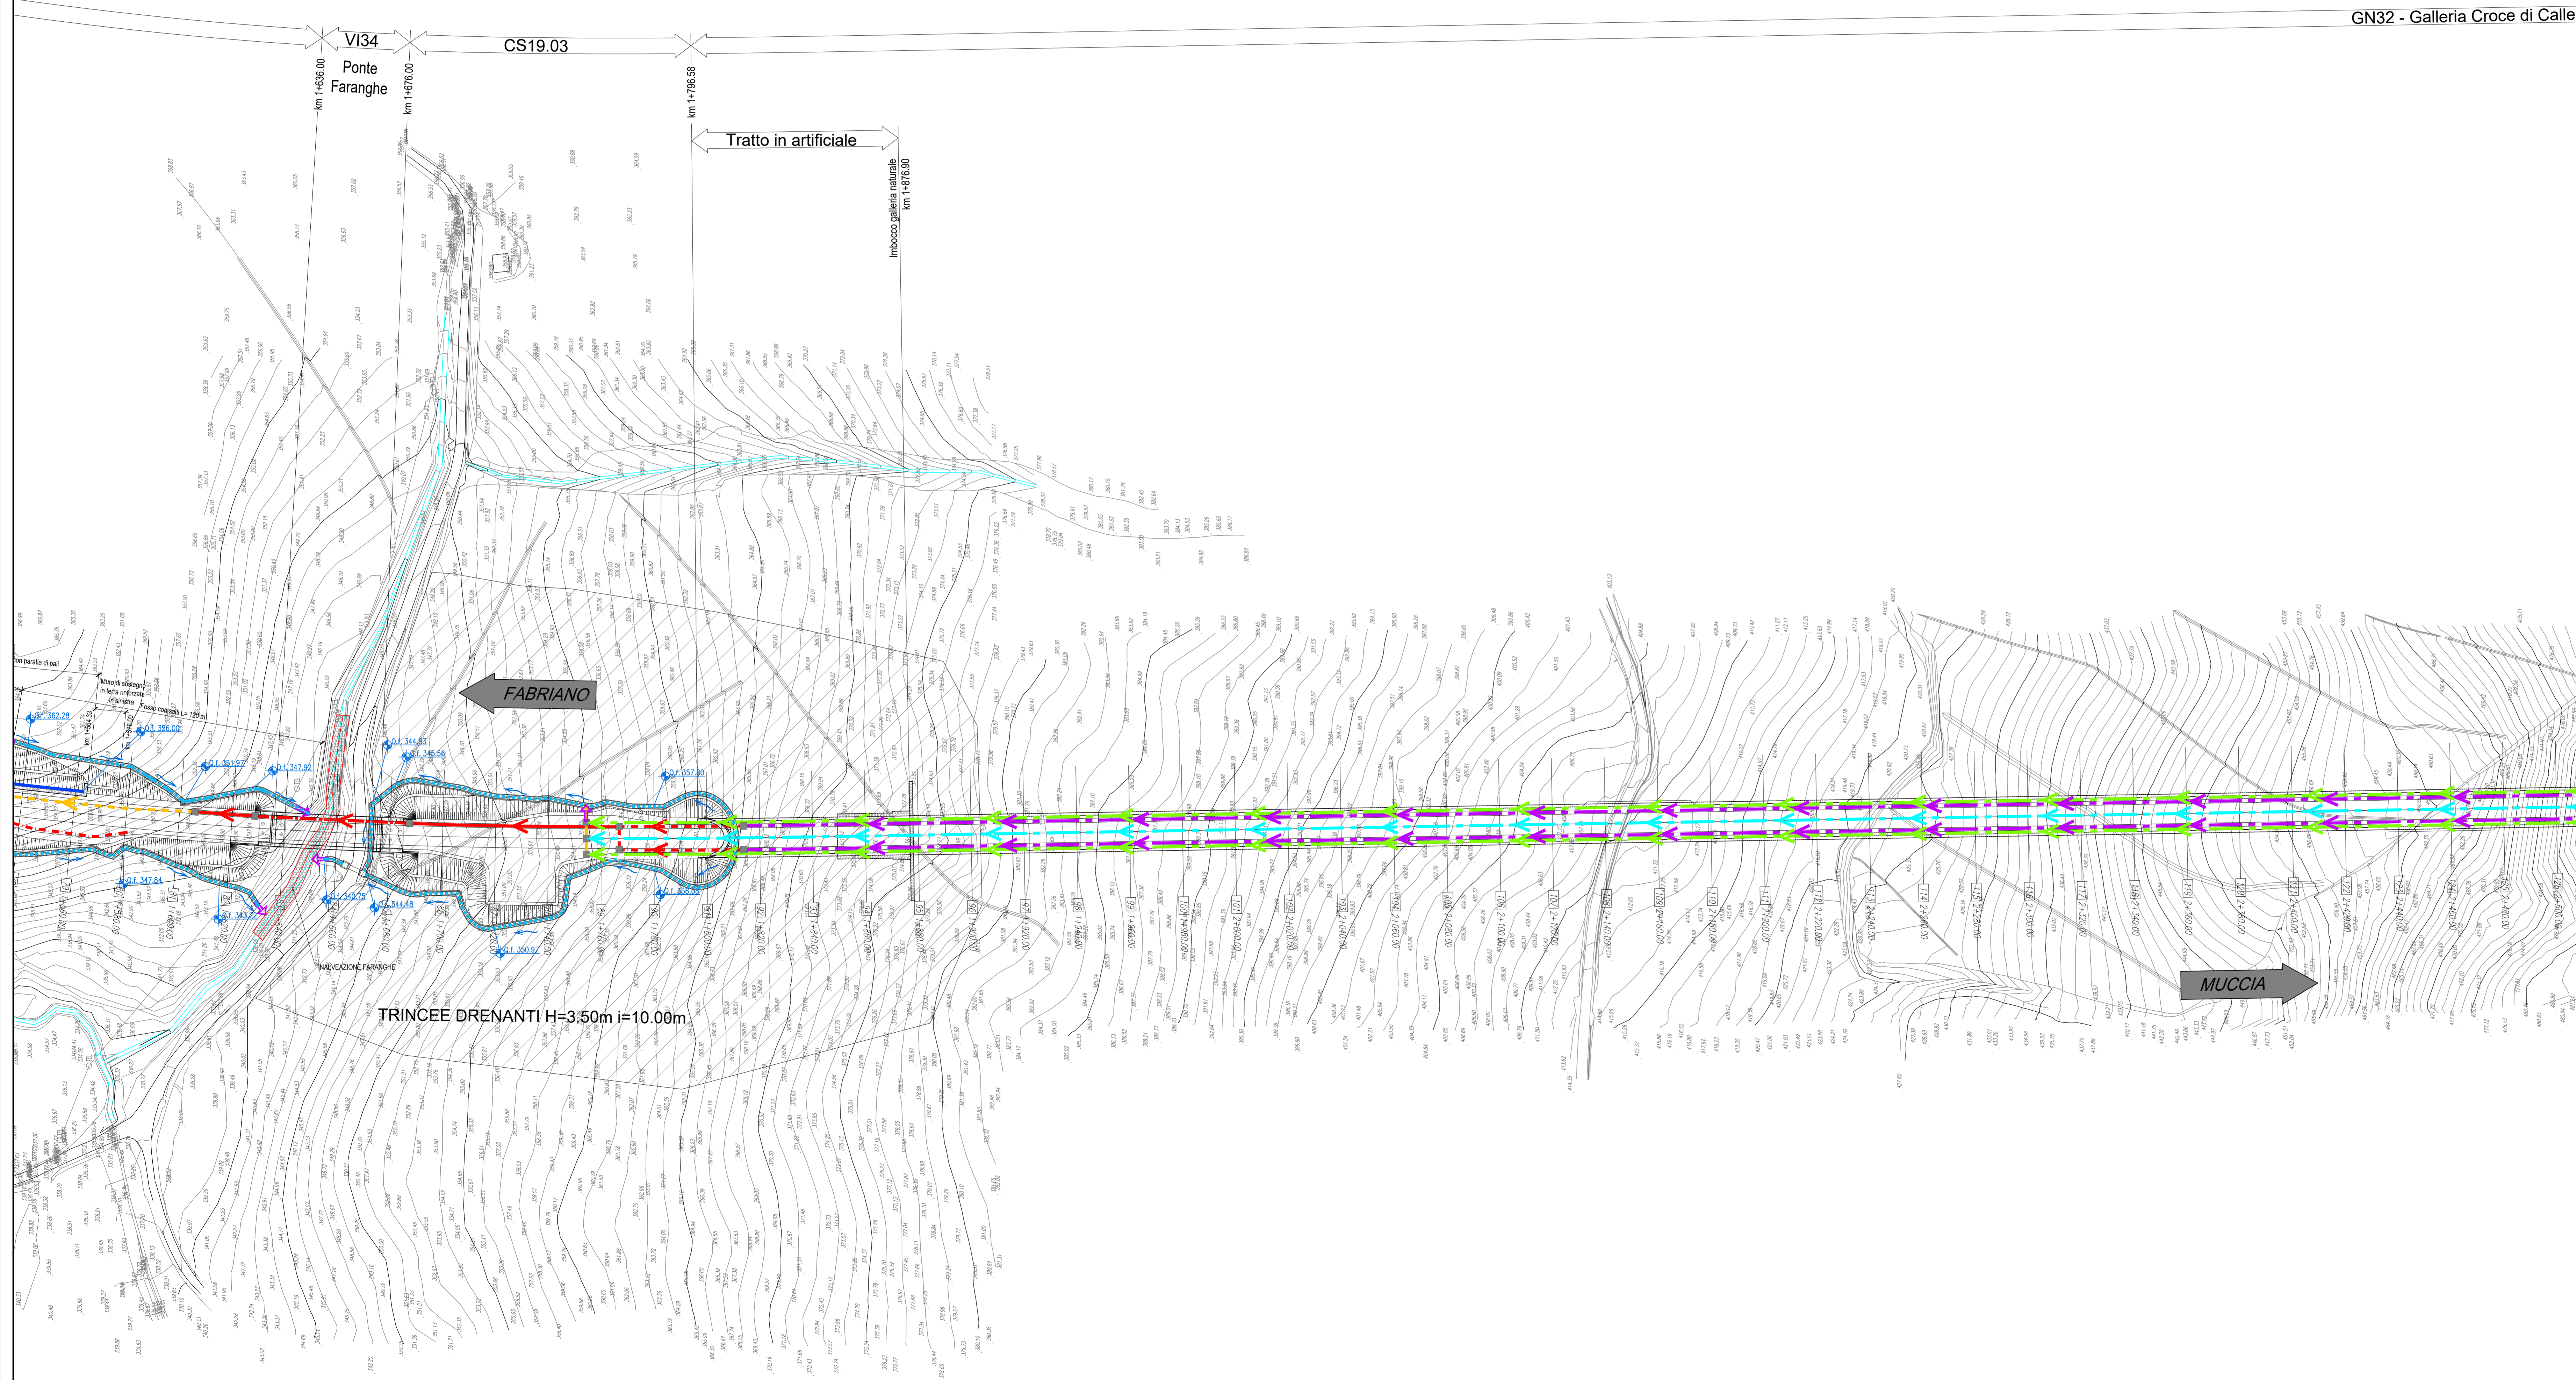

QUADRILATERO
Marche Umbria S.p.A.

ASSE VIARIO MARCHE-UMBRIA E QUADRILATERO DI PENETRAZIONE INTERNA MAXI LOTTO 2

LAVORI DI COMPLETAMENTO DELLA DIRETTRICE PERUGIA ANCONA: SS. 318 DI "VALFABRICA", TRATTO PIANELLO-VALFABRICA
SS. 76 "VAL DESINO", TRATTI FOSSATO VICO - CANCELLI E ALBACINA - SERRA SAN QUIRICO
"PEDEMONTANA DELLE MARCHE", TRATTO FABRIANO-MUCCIA-SFERCIA.

PROGETTO ESECUTIVO

CONTRAENTE GENERALE: DIRPA 2 S.c.a.r.l.
Il responsabile del Contratto Generale: Ing. Federico Montanari
Il responsabile Integrazioni delle Prestazioni Specialistiche: Ing. Salvatore Lieto

PROGETTAZIONE: Associazione Temporanea di Imprese
Mandatari: PROGIM, LOMBARDI SA INGENGERI CONSULENTI, LOMBARDI-REICO INGEGNERIA S.R.L., SGAI S.p.A. ING. P. G. G. S. & C. ING. P. G. G. S. & C.

RESPONSABILE DELLA PROGETTAZIONE: Prof. Ing. Antonio Grimaldi
Geologo (Ingegnere) ROMA
COORDINATORE DELLA SICUREZZA IN FASE DI PROGETTAZIONE: Ing. Michele Casale

IL RESPONSABILE DEL PROCEDIMENTO: Ing. Giulio Penzicelli

2.1.2 - PEDEMONTANA DELLE MARCHE
Secondo stralcio funzionale: Matelica Nord - Matelica sud/Castelraimondo nord
PROGETTO STRADALE
Planimetria di sistemazione idraulica da Km 1+680 a Km 2+460

SCALA: 1:1000
DATA: Novembre 2016

Codice Unico di Progetto (CUP): F12C0300050021 (Assegnato CUP: 23-12-1015)

Code elaborato: [0][7][0][3][2][1][2][0][0][0][0][0][0][0][0][0][0][0][0][0][0][0]

REV.	DATA	DESCRIZIONE	Redatto	Controllato	Approvato
A	Agosto 2016	Emissione per progetto esecutivo	PROGIM	C. Di Serio	S. Liato
B	Novembre 2016	Emissione a seguito istruttoria ANAS del 19/10/2016	PROGIM	C. Di Serio	S. Liato
C	Maggio 2017	Emissione a seguito validazione RINA	PROGIM	C. Di Serio	S. Liato