
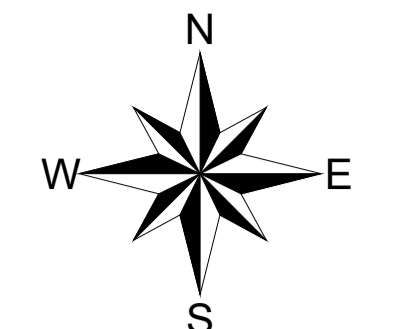



QUADRO D'UNIONE

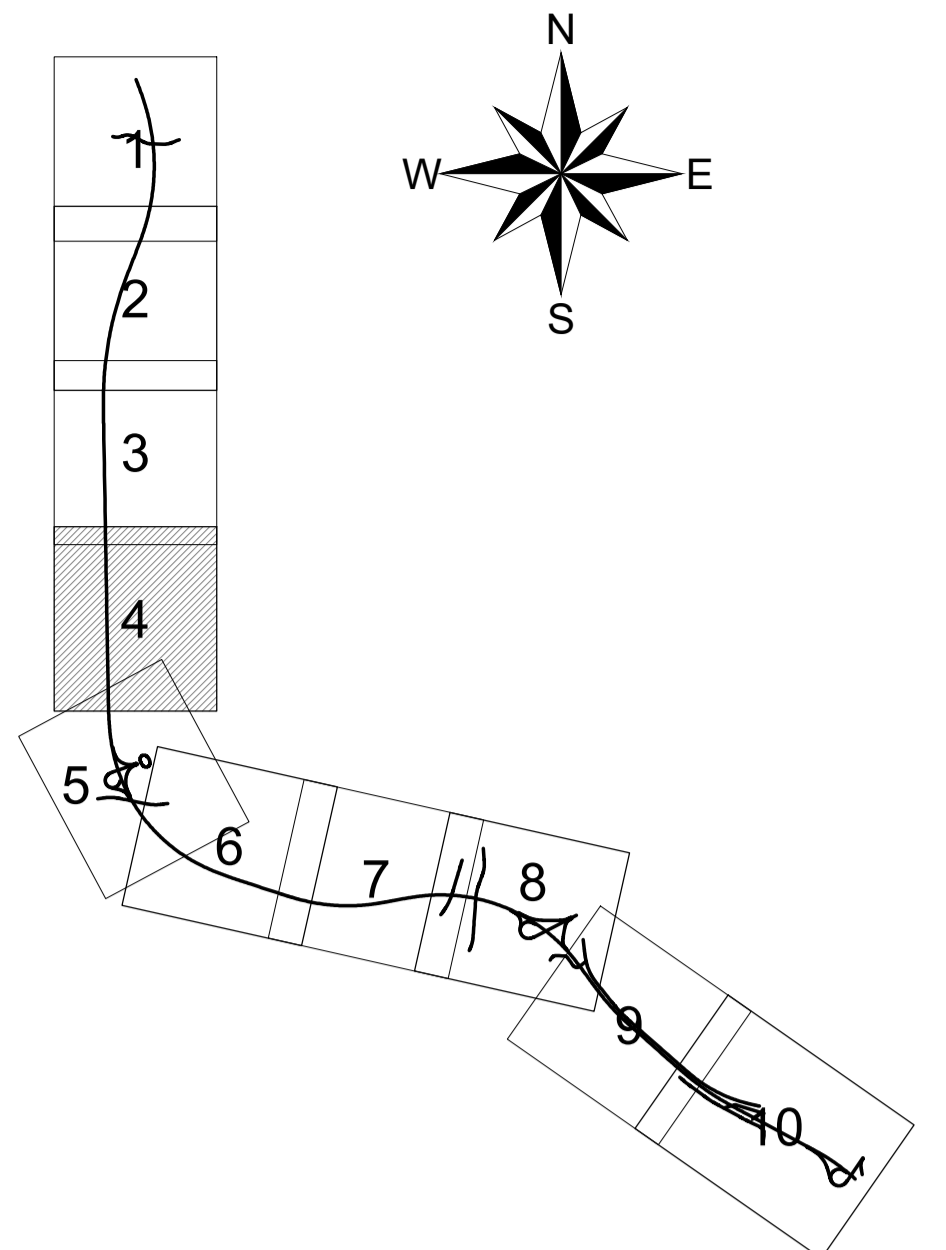

**LEGENDA**

- DIREZIONE LINEE DI FLUSSO FOSSI DI GUARDIA
- DIREZIONE LINEE DI FLUSSO ACQUE DI PIATTAFORMA
- RECAPITI
- POZZETTI DI SCAMBIO
- SMALTIMENTO ACQUE DI PIATTAFORMA IN RILEVATO
- SMALTIMENTO ACQUE DI PIATTAFORMA IN TRINCEA
- SMALTIMENTO ACQUE DI PIATTAFORMA SU VIADOTTI
- SMALTIMENTO ACQUE IN GALLERIA
- IMPIANTO DI TRATTAMENTO ACQUE DI PRIMA PIOGGIA
- INALVEAZIONI
- FO
- F1
- F2
- F3
- F4
- QUOTA SCORRIMENTO

GN32 - Galleria Croce di Calle

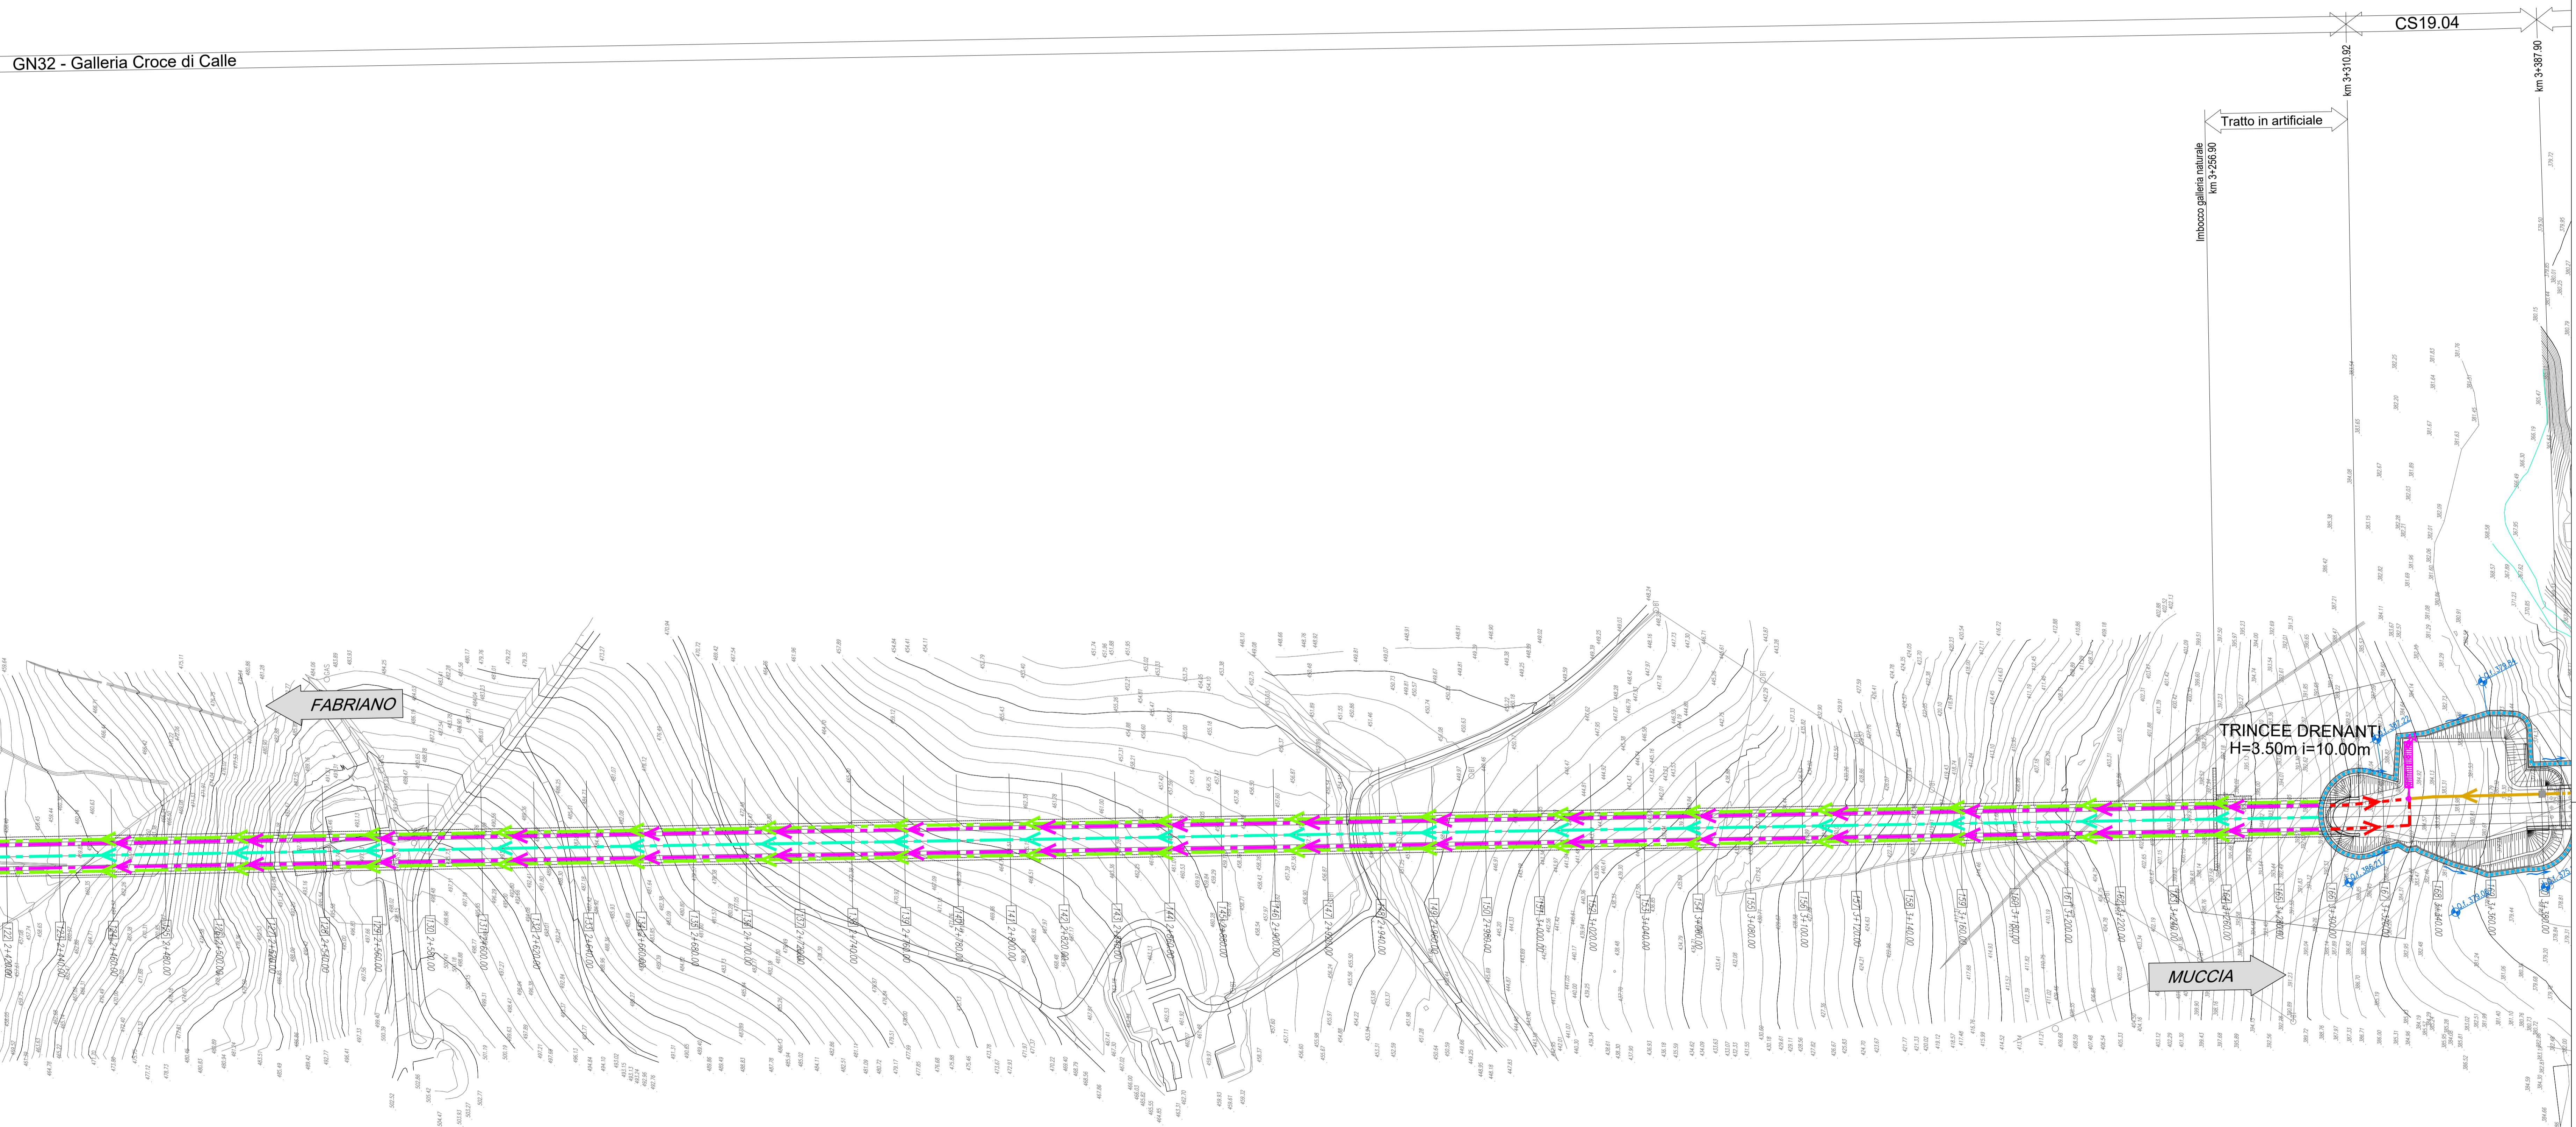

**ASSE VIARIO MARCHE-UMBRIA E QUADRILATERO DI PENETRAZIONE INTERNA MAXI LOTTO 2**  
 LAVORI DI COMPLETAMENTO DELLA DIRETTRICE PERUGIA ANCONA: SS. 318 DI "VALFABRICA", TRATTO PIANELLO-VALFABRICA SS. 76 "VAL D'ESINO", TRATTI FOSSATO VICO - CANCELLI E ALBACINA - SERRA SAN QUIRICO "PEDEMONTANA DELLE MARCHE", TRATTO FABRIANO-MUCCIA-SFERCIA.

**PROGETTO ESECUTIVO**

<b>CONTRAENTE GENERALE:</b> <b>DIRPA 2</b> S.C.A.R.L.	<b>Il responsabile del Contratto Generale:</b> Ing. Federico Montanari	<b>Il responsabile Integrazioni delle Prestazioni Specialistiche:</b> Ing. Salvatore Lieto
---	---	---

<b>PROGETTAZIONE:</b> Associazione Temporanea di Imprese Mandatario: <b>PROGIN</b>	Mandatari: <b>LOMBARDI SA</b> <b>LOMBARDI-REICO</b> <b>SGAI s.r.l.</b> <b>IL R. F. PORTANI &amp; C.</b>
---	---

<b>RESPONSABILE DELLA PROGETTAZIONE:</b> Prof. Ing. Antonio Grimaldi Geologo Dati Geol. Fabrizio Pastori COORDINATORE DELLA SICUREZZA IN FASE DI PROGETTAZIONE Ing. Michele Casale	<b>COMITATO REGIONALE DELLE PROFESSIONI DELLA REGIONE MARCHE</b> Fabrizio Pontoni Geologo Specialista N. 195 ALBO REGIONALE A	<b>COMITATO REGIONALE DELLE PROFESSIONI DELLA REGIONE MARCHE</b> Michele Casale Ingegnere N. 1000 ALBO REGIONALE A
---	---	--

**IL RESPONSABILE DEL PROCEDIMENTO:**  
Ing. Giulio Penzelli

<b>2.1.2 - PEDEMONTANA DELLE MARCHE</b> Secondo stralcio funzionale: Matelica Nord - Matelica sud/Castraraimondo nord <b>PROGETTO STRADALE</b> Planimetria di sistemazione idraulica da Km 2+460 a Km 3+360	<b>SCALA:</b> 1:1000 <b>DATA:</b> Novembre 2016
--	--

Codice Unico di Progetto (CUP): **F12C03000050021** (Assegnato CUP: 22-12-2015)

REV.	DATA	DESCRIZIONE	Redatto	Controllato	Approvato
A	Agosto 2015	Emissione per progetto esecutivo	PROGIN	C. Di Sesto	S. Lieto
B	Novembre 2016	Emissione a seguito istruzione ANAS del 19/10/2016	PROGIN	C. Di Sesto	S. Lieto
C					