


QUADRO D'UNIONE

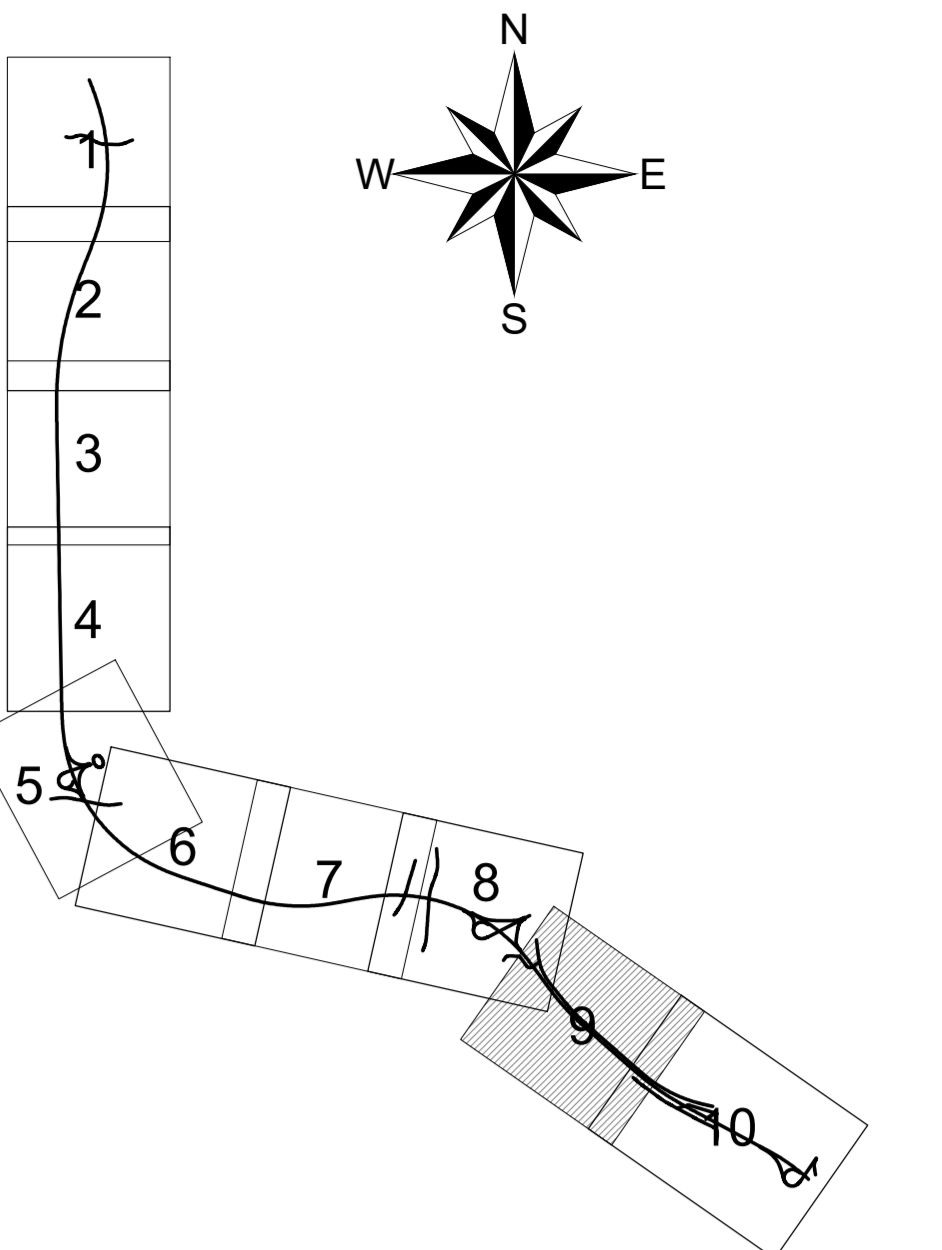

**LEGENDA**

- DIREZIONE LINEE DI FLUSSO FOSSI DI GUARDIA
- DIREZIONE LINEE DI FLUSSO ACQUE DI PIATTAFORMA
- RECAPITI
- DISPLUVIO
- IMPLUVIO
- POZZETTO DI SCAMBIO
- POZZETTO DI SALTO

**SMALTIMENTO ACQUE DI PIATTAFORMA IN RILEVATO**

- COLLETTORE IN PVC #315
- COLLETTORE IN PVC #400
- COLLETTORE IN PVC #500
- COLLETTORE IN PVC #630

**SMALTIMENTO ACQUE DI PIATTAFORMA IN TRINCEA**

- ZANELLA IN CLS SENZA COLLETTORE
- COLLETTORE IN PVC #315
- COLLETTORE IN PVC #400
- COLLETTORE IN PVC #500
- COLLETTORE IN PVC #630

**SMALTIMENTO ACQUE DI PIATTAFORMA SU VIADOTTI**

- COLLETTORE IN PVC #315
- COLLETTORE IN PVC #400
- COLLETTORE IN PVC #500
- COLLETTORE IN PVC #630

**SMALTIMENTO ACQUE IN GALLERIA**

- COLLETTORE ACQUE DI PIATTAFORMA #400 IN PVC
- COLLETTORE ACQUE DI DRENAGGIO #300 IN PVC
- COLLETTORE ACQUE DI PERCOLAZIONE #400 MICROFORATURA IN CLS

**IMPIANTO DI TRATTAMENTO ACQUE DI PRIMA PIOGGIA**

- IMPIANTO DI TRATTAMENTO ACQUE DI PRIMA PIOGGIA

**INALVEAZIONI**

- F0 FOSSO DI GUARDIA 30x30x30
- F1 FOSSO DI GUARDIA 50x50x50
- F2 FOSSO DI GUARDIA 60x60x60
- F3 FOSSO DI GUARDIA 80x80x80
- F4 FOSSO DI GUARDIA 100x100x100
- FT FOSSO DISPERGENTE 50x50x50

QUOTA SCORRIMENTO

CANALETTA RETT. 40x40 TESTA MURO



**ASSE VIARIO MARCHE-UMBRIA  
E QUADRILATERO DI PENETRAZIONE INTERNA  
MAXI LOTTO 2**  
LAVORI DI COMPLETAMENTO DELLA DIRETTRICE PERUGIA ANCONA:  
SS. 318 DI "VALFABRICA", TRATTO PIANELLO -VALFABRICA  
SS. 76 "VAL DESINO", TRATTI FOSSATO VICO - CANCELLI E ALBACINA - SERRA SAN QUIRICO  
"PEDEMONTANA DELLE MARCHE", TRATTO FABRIANO-MUCCIA-SFERCIA.

**PROGETTO ESECUTIVO**

<b>CONTRAENTE GENERALE:</b> DIRPA 2 s.c.a.r.l.	<b>Il responsabile del Contratto Generale:</b> Ing. Federico Montanari	<b>Il responsabile Integrazioni delle Prestazioni Specialistiche:</b> Ing. Salvatore Lieto
---	---	---

**PROGETTAZIONE:** Associazione Temporanea di Imprese

Mandatario:  PROGIN	Mandatari:  LOMBARDI SA INGEGNERI CONSULENTI	LOMBARDI-REICO INGEGNERI CONSULENTI	SGAI s.r.l. di S. F. Ortolini & C. INGEGNERI CONSULENTI
---------------------	--	-------------------------------------	---

**RESPONSABILE DELLA PROGETTAZIONE:**

PROF. ING. ANTONIO GRIMALDI (INGEGNERE)  
Dott. Geol. Fabrizio Pontoni (Geologo Specialista)  
COORDINATORE DELLA SICUREZZA IN FASE DI PROGETTAZIONE:  
Ing. Michele Casale



**IL RESPONSABILE DEL PROCEDIMENTO:**  
Ing. Giulio Penzelli

<b>2.1.2 - PEDEMONTANA DELLE MARCHE</b> Secondo stralcio funzionale: Matelica Nord - Matelica sud/Castraraimondo nord <b>PROGETTO STRADALE</b> Planimetria di sistemazione idraulica da Km 6+700 a Km 7+400	<b>SCALA:</b> 1:1000 <b>DATA:</b> Novembre 2016
--	--

Codice Unico di Progetto (CUP) **F12C0300050021** (Assegnato CUP: 23-12-2015)

Code elaborato: 

1	2	3	4	5	6	7	8	9	10	11	12
1	0	7	0	3	2	1	2	0	0	0	0

 Note file: **212063300011-200**

REV.	DATA	DESCRIZIONE	Redatto	Controllato	Approvato
A	Agosto 2016	Emissione per progetto esecutivo	S. Lieto	A. Grimaldi	A. Grimaldi
B	Novembre 2016	Emissione a seguito istruttoria ANAS del 19/10/2016	PROGIN	C. Di Serio	S. Lieto
C	Maggio 2017	Aggiornamento per congruenza generale	PROGIN	C. Di Serio	S. Lieto